


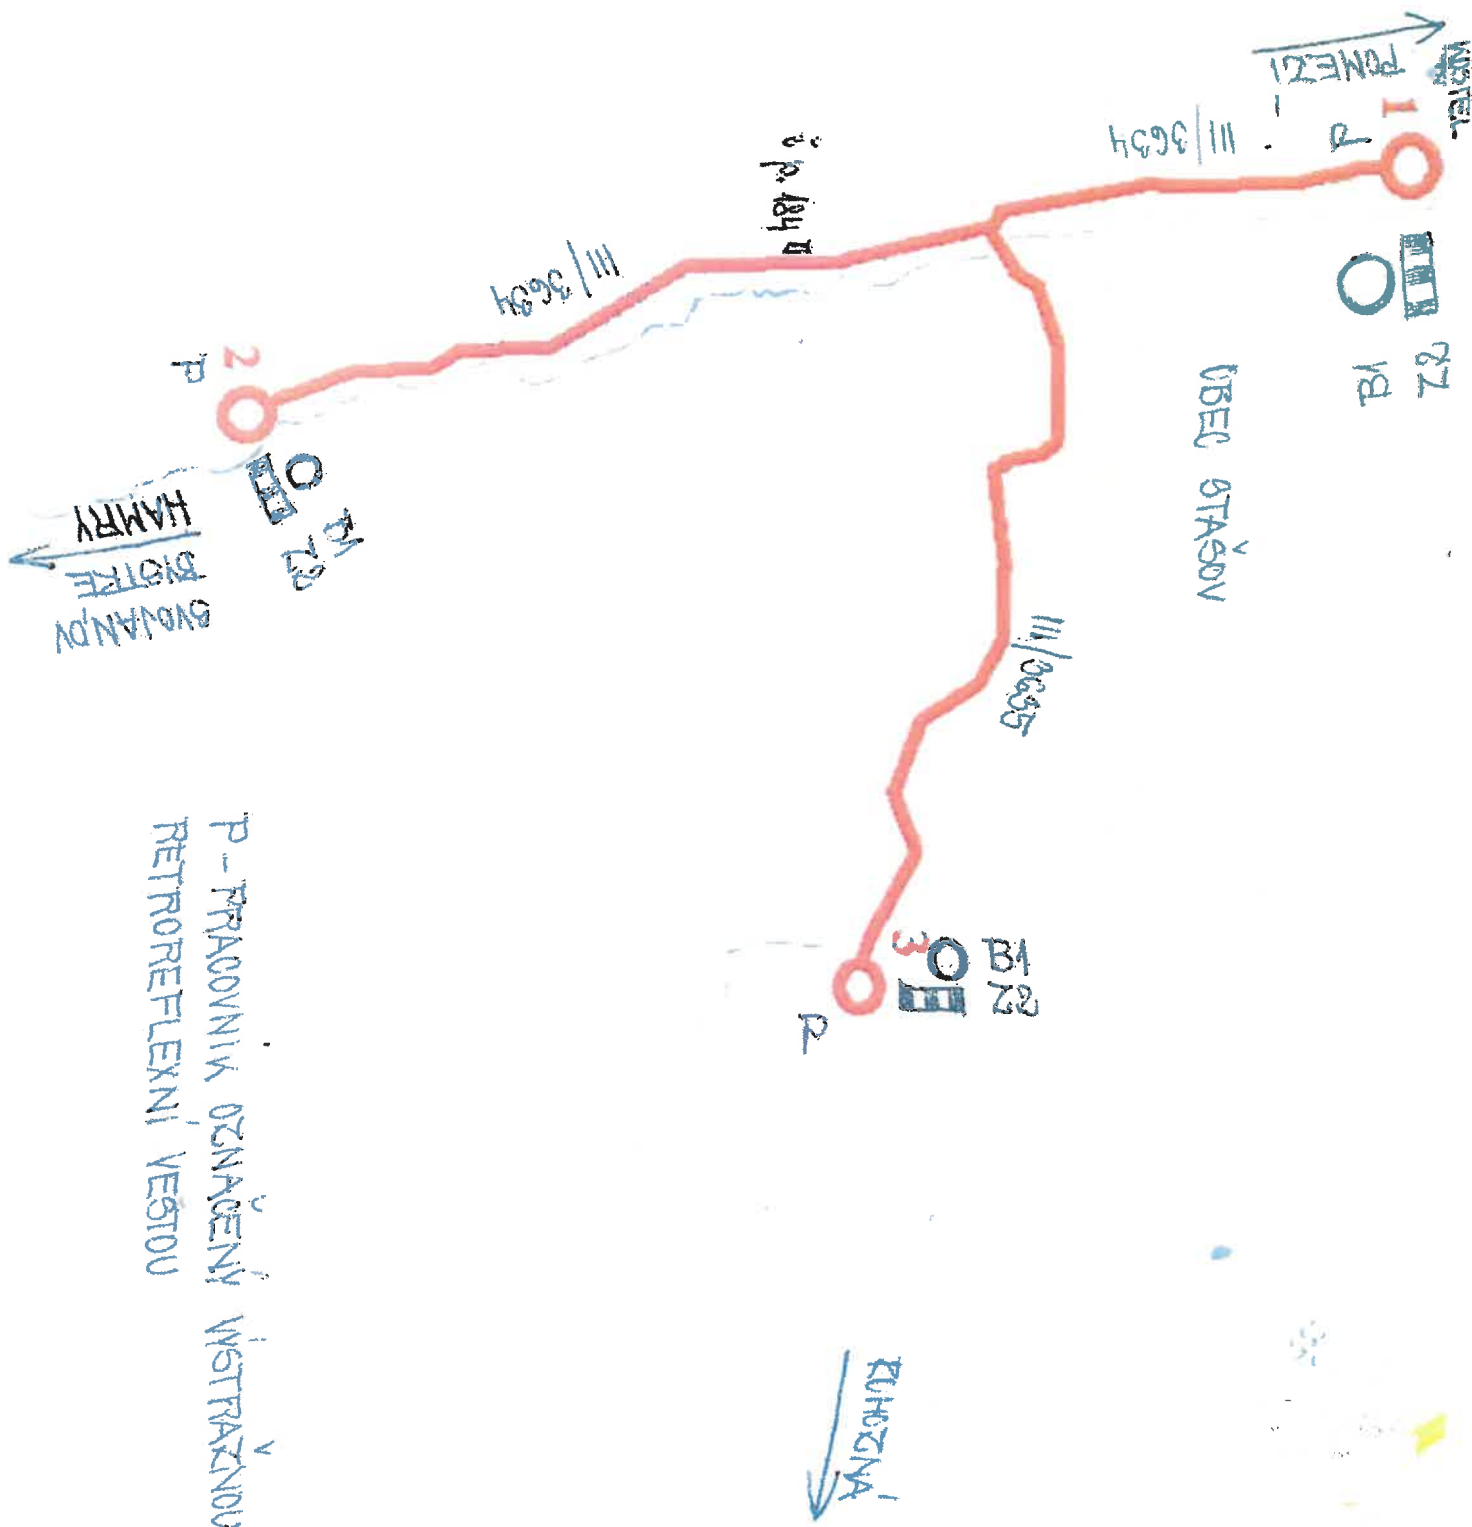

P - PRACOVNÍK OZNAČENÝ VÝSTRAŽNÍ  
RETROREFLEXNÍ VESTOU