


POHLED SEVERNÍ

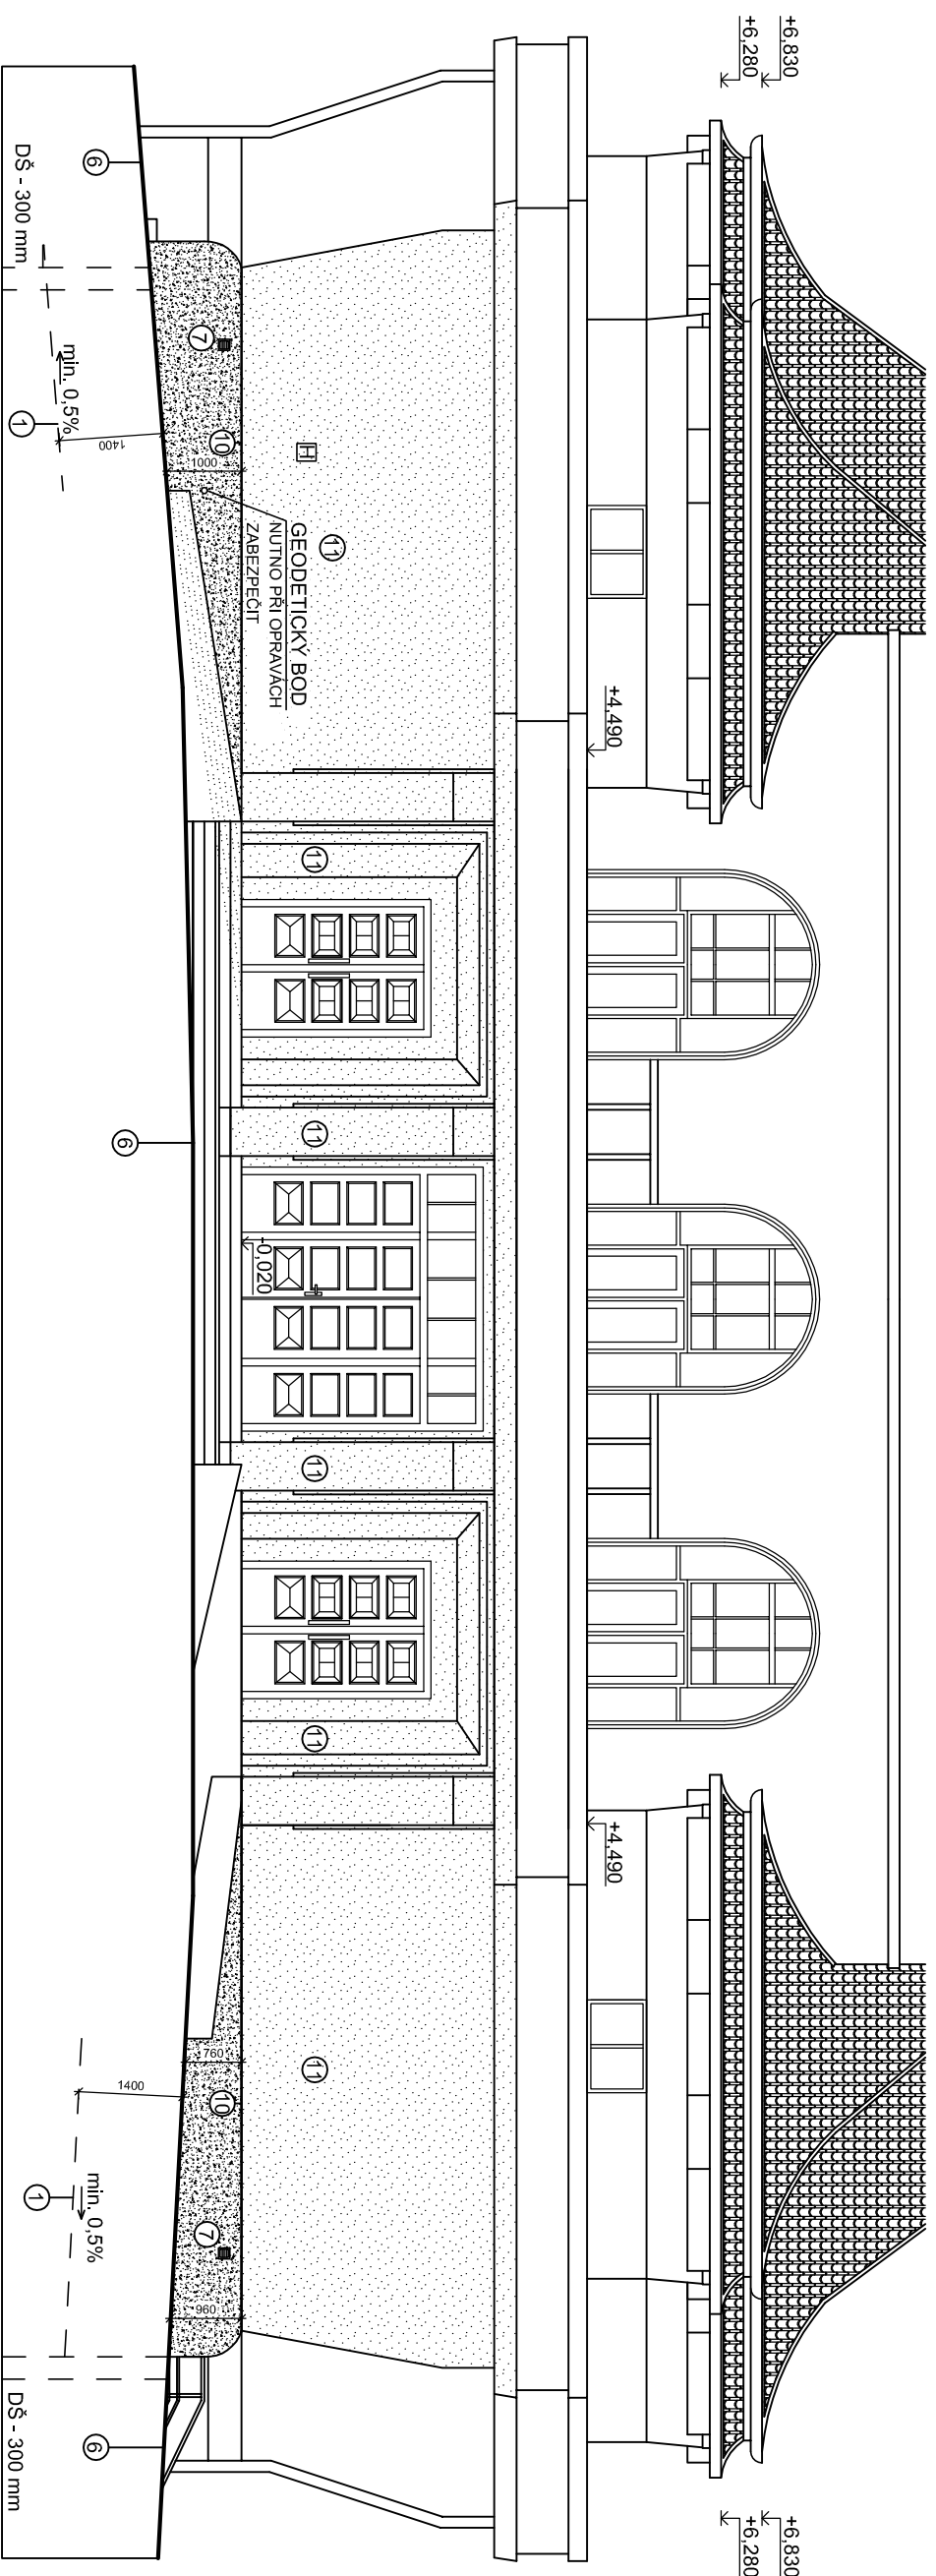

LEGENDA

- ① DREVAŽNÍ POTRUBÍ DN 125 MM, VE SPÁDU MIN 0,5‰, V HLoubCE cCA 0,8 M POD úROVNÍ TERÉNU + ochRANNÝ VĚTRACÍ SYSTÉM
- ⑥ DLAŽBA Z DROBNÝCH ŽULOVÝCH KOSTEK DO ŠTĚRKODRTĚ
- ⑦ sokl BUDOVY A ŠPALETY OKEN Z PEMRLOVANÉHO BETONU
- ⑩ LEMOVÁNÍ soklŮ A PARAPETY Z POPLASTOVANÉHO PLECHU
- ⑪ ochRANNÝ NÁTĚR NOVÁCH OMÍTEK ANTIGRAFITI

ZODP. PROJEKTANT	VYPRACOVAL	KRESLIL	
ING. PETR ŠAFAŘ	TEREZA ŠAFAŘOVÁ	TEREZA ŠAFAŘOVÁ	
			
INVESTOR: MĚSTO POLIČKA			
DÍLČÍ OPRAVA OBVODOVÉHO PLÁŠTĚ TYLOVA DOMU, POLIČKA, VRCHLICKÉHO 53			
POHLED SEVERNÍ			
Projektoř a inž. kancelář Ing. Petr Šafař			
FORMÁT	2 x A4		
DATAUM	IX. 2013		
ÚČEL	D S P S		
Č. ZAKÁZKY	2013 - 56		
IČO	111 03 949		
ARCH. ČÍSLO	1356		
MĚŘÍTKO	ČÍSLO VÝKRESU		
1:100	F.06		