

MĚSTSKÝ ÚŘAD POLIČKA

STAVEBNÍ ÚŘAD

PALACKÉHO NÁM. 160, POLIČKA 572 01

SPIS. ZN.: MP/26509/2015/SÚ
Č.J.: MP/28896/2015/SÚ/Pu
OPRÁVNĚNÁ
ÚŘEDNÍ OSOBA: Puchar Pavel
TELEFON: 468 001 717
E-MAIL: urad@policka.org
E-PODATELNA: epodatelna@policka.org

Polička 17.12.2015

VEŘEJNÁ VYHLÁŠKA

ROZHODNUTÍ

Výroková část:

Stavební úřad Městského úřadu Polička, jako stavební úřad příslušný podle § 13 odst. 1 písm. c) zákona č. 183/2006 Sb., o územním plánování a stavebním řádu (stavební zákon), ve znění pozdějších předpisů (dále jen "stavební zákon"), a současně jako speciální stavební úřad příslušný podle § 16 odst. 1 a § 40 odst. 4 písm. a) zákona č. 13/1997 Sb., o pozemních komunikacích, ve znění pozdějších předpisů (dále jen "zákon o pozemních komunikacích"), vyhlášky č. 501/2006 Sb., o obecných požadavcích na využívání území a § 15 odst. 1 stavebního zákona, ve společném územním a stavebním řízení (dále jen "společné řízení") přezkoumal podle § 94a odst. 4, § 90 a 111 stavebního zákona žádost o vydání územního rozhodnutí a stavebního povolení (dále jen "společné rozhodnutí"), kterou dne 13.11.2015 podalo

Město Polička, IČO: 00277177, Palackého nám. 160, 572 01 Polička-Město

(dále jen "žadatel"), a na základě tohoto přezkoumání:

- I. Vydává** podle § 94a odst. 5, § 79 a 92 stavebního zákona a § 13a vyhlášky č. 503/2006 Sb., o podrobnější úpravě územního rozhodování, územního opatření a stavebního řádu

r o z h o d n u t í o u m í s t ě n í s t a v b y

na stavbu s názvem:

Cyklostezka Polička - Modřec

(dále jen "stavba") na pozemku parc. č. 275/34 (ostatní plocha), parc. č. 6111/1 (ostatní plocha), parc. č. 6117/1 (ostatní plocha), parc. č. 6130 (ostatní plocha), parc. č. 6131 (ostatní plocha), parc. č. 6134/8 (ostatní plocha), parc. č. 6224/1 (vodní plocha), parc. č. 6356 (ostatní plocha), parc. č. 6358 (ostatní plocha), parc. č. 6360/1 (ostatní plocha), parc. č. 6361 (ostatní plocha), parc. č. 6362/4 (ostatní plocha), parc. č. 6362/5 (ostatní plocha), parc. č. 6362/6 (ostatní plocha), parc. č. 6363 (ostatní plocha), parc. č. 6364 (ostatní plocha), parc. č. 6365 (ostatní plocha), parc. č. 6366/1 (ostatní plocha), parc. č. 6366/2 (ostatní plocha), parc. č. 6366/3 (ostatní plocha), parc. č. 6367 (ostatní plocha), parc. č. 6368 (ostatní plocha), parc. č. 6369/1 (ostatní plocha), parc. č. 6369/2 (ostatní plocha), parc. č. 6379/1 (ostatní plocha), parc. č. 6382 (ostatní plocha) v katastrálním území Polička.

- II. Vydává** podle § 94a odst. 5 a § 115 stavebního zákona a § 13a vyhlášky č. 503/2006 Sb., o podrobnější úpravě územního rozhodování, územního opatření a stavebního řádu

s t a v e b n í p o v o l e n í

na stavbu na pozemku parc. č. 275/34, 6111/1, 6117/1, 6130, 6131, 6134/8, 6224/1, 6356, 6358, 6360/1, 6361, 6362/4, 6362/5, 6362/6, 6363, 6364, 6365, 6366/1, 6366/2, 6366/3, 6367, 6368, 6369/1, 6369/2, 6379/1, 6382 v katastrálním území Polička.

Stavba obsahuje:

- Stezka pro pěší a cyklisty délky 2838 m a šířky 2,5 m s povrchem z asfaltového betonu.

III. Stanoví podmínky pro umístění stavby:

1. Stavba bude umístěna v souladu s grafickou přílohou rozhodnutí, která obsahuje výkres současného stavu území v měřítku katastrální mapy se zakreslením stavebního pozemku, požadovaným umístěním stavby, s vyznačením vazeb a vlivů na okolí, zejména vzdáleností od hranic pozemku a sousedních staveb.

IV. Stanoví podmínky pro provedení stavby:

1. Stavba bude provedena podle projektové dokumentace, kterou vypracoval Ing. Petr Klusoň, Zákrejsova 543, 572 01 Polička.
2. Případné změny nesmí být provedeny bez předchozího povolení stavebního úřadu.
3. Žadatel oznámí stavebnímu úřadu termín zahájení stavby.
4. Žadatel oznámí stavebnímu úřadu tyto fáze výstavby pro kontrolní prohlídky stavby:
 - a) Závěrečnou kontrolní prohlídku stavby.
5. Stavba bude dokončena do 31.12.2017.
6. Stavba bude prováděna stavebním podnikatelem, který bude vybrán na základě výběrového řízení. Prohlášení stavebního podnikatele o provádění stavby bude stavebnímu úřadu předloženo před zahájením stavby.
7. Budou dodrženy podmínky uvedené ve vyjádřeních a stanoviscích všech správců a vlastníků technické a dopravní infrastruktury.
8. Budou dodrženy podmínky uvedené v souhrnném stanovisku SÚS Pardubického kraje, vydaném dne 11.12.2015 pod značkou SÚSPk/7949/2015.
9. Budou dodrženy podmínky uvedené v závazném stanovisku MěÚ Polička, odboru územního plánování, rozvoje a životního prostředí, vydaném dne 10.12.2015 pod č.j.: MP/28564/2015/OÚPRaŽP/RK.
10. Budou dodrženy podmínky uvedené v závazném stanovisku Krajského ředitelství policie Pardubického kraje, odboru služby dopravní policie, Pardubice, vydaném dne 7.12.2015 pod č.j. KRPE-96469-1/ČJ-2015-1700DP.
11. Budou dodrženy podmínky uvedené ve vyjádření Krajského ředitelství policie Pardubického kraje, odboru služby dopravní policie, Pardubice, vydaném dne 7.12.2015 pod č.j. KRPE-96469-2/ČJ-2015-1700DP.
12. Budou dodrženy podmínky uvedené ve vyjádření Krajského ředitelství policie Pardubického kraje, Územního odboru Svitavy, dopravního inspektorátu, vydaném dne 7.12.2015 pod č.j. KRPE-94962-1/ČJ-2015-170906.
13. Budou dodrženy podmínky uvedené ve vyjádření Ředitelství silnic a dálnic ČR, vydaném dne 1.12.2015 pod č.j. 017261/38020/41/Hol/2015.
14. Budou dodrženy podmínky uvedené ve vyjádření MěÚ Polička, odboru dopravy, vydaném dne 10.12.2015 pod č.j.: MP/28649/2015.

Účastníci řízení na něž se vztahuje rozhodnutí správního orgánu:

Město Polička, Palackého nám. 160, 572 01 Polička-Město

Odůvodnění:

Dne 13.11.2015 podal žadatel žádost o vydání společného rozhodnutí. Uvedeným dnem bylo zahájeno společné řízení.

Stavební úřad oznámil zahájení společného řízení známým účastníkům řízení, veřejnosti a dotčeným orgánům. Současně nařídil veřejné ústní jednání na 14.12.2015, o jehož výsledku byl sepsán protokol.

Stavební úřad v provedeném společném řízení přezkoumal předloženou žádost, projednal ji s účastníky řízení, veřejností a dotčenými orgány a zjistil, že jejím uskutečněním nebo užíváním nejsou ohroženy zájmy chráněné stavebním zákonem, předpisy vydanými k jeho provedení a zvláštními předpisy. Umístění stavby je v souladu se schválenou územně plánovací dokumentací a vyhovuje obecným požadavkům na využívání území. Projektová dokumentace stavby splňuje obecné požadavky na výstavbu. Stavební úřad v průběhu řízení neshledal důvody, které by bránily povolení záměru.

Stavební úřad zajistil vzájemný soulad předložených závazných stanovisek dotčených orgánů vyžadovaných zvláštními předpisy a zahrnul je do podmínek rozhodnutí.

Stavební úřad rozhodl, jak je uvedeno ve výroku rozhodnutí, za použití ustanovení právních předpisů ve výroku uvedených.

Účastníci řízení - další dotčené osoby:

Ing. Karel Witz, Tomáš Witz, Ing. Ivana Vlčková, Jana Šolcová, Jana Minaříková, Bohuslav Kovář, Jaroslava Kovářová, Petr Jukl, RNDr. Renáta Cabrnachová, Ph. D., Ing. Olga Flasarová, Skanska Asfalt s.r.o., Pardubický kraj, Marie Fričová

Osoby s vlastnickými nebo jinými věcnými právy k sousedním pozemkům:

st. p. 1176, 1104, 1103, parc. č. 6150/2, 5542/2, 5542/1, 5559, 6376, 6372, 6373, 5629/11, 5629/10, 5626/7, 5626/8, 5630/1, 5630/2, 5630/3, 5630/4, 5630/5, 5630/6, 5657/2, 5660/3, 6111/5, 6374, 5685/1, 5685/9, 5685/7, 5685/8, 5685/2, 5685/11, 5685/5, 6111/6, 6111/3, 5694, 6375, 5660/13, 5660/12, 5684/1, 6128/4, 5657/3, 5635/5, 5635/4, 5635/6, 5635/2, 5635/1, 6128/5, 6128/6, 6128/7, 6128/8, 6117/2, 5634/5, 5634/3, 5633/2, 5621/2, 6128/13, 6123/2, 6128/15, 6128/16, 6128/21, 6128/22, 6128/17, 6128/3, 5624/4, 5624/1, 5623/2, 5623/1, 6116/14, 5545/45, 5545/42, 5545/57, 6134/26, 5619/1, 6379/4, 6379/3, 6379/2, 5599/1, 5599/4, 5576/3, 5545/56, 5545/55, 5545/51, 5493/67, 5620/33, 5545/3, 5576/1, 5563/3, 5555/1, 5555/4, 6132/14, 6132/3, 5493/44, 5535, 5534/1, 5529/1, 5529/7, 5529/4, 6529, 6402/1, 6402/2, 5905/1, 5905/7, 332/2, 332/5, 332/6, 329/1, 319/6, 326/8, 6088/1, 1151/1, 1151/2, 1151/3, 6222/100, 6030/1, 1232/6, 6030/4, 1202/2, 1232/5, 1232/2, 1232/4, 1232/7, 1232/3, 6222/99, 1216/2, 1211/1, 1246/1, 1246/2, 6025/4, 1247/1 v katastrálním území Polička

Osoby s vlastnickými nebo jinými věcnými právy k sousedním stavbám:

Polička, Horní Předměstí č.p. 441, č.p. 424 a č.p. 423

Vypořádání s návrhy a námitkami účastníků:

- Účastníci neuplatnili návrhy a námitky.

Vyhodnocení připomínek veřejnosti:

- Veřejnost nevznesla žádné připomínky

Vypořádání s vyjádřeními účastníků k podkladům rozhodnutí:

- Účastníci se k podkladům rozhodnutí nevyjádřili.

Poučení účastníků:

Proti I. a III. výroku tohoto rozhodnutí se lze odvolat do 15 dnů ode dne jeho oznámení k odboru majetkovému, stavebního řádu a investic, Krajského úřadu Pardubického kraje podáním u zdejšího správního orgánu, v případě odvolání proti II. a IV. výroku tohoto rozhodnutí týkající se příslušnosti speciálního stavebního úřadu se lze odvolat do 15 dnů ode dne jeho oznámení k odboru dopravy a SH, Krajského úřadu Pardubického kraje podáním u zdejšího správního orgánu.

Odvolání se podává s potřebným počtem stejnopisů tak, aby jeden stejnopis zůstal správnímu orgánu a aby každý účastník dostal jeden stejnopis. Nepodá-li účastník potřebný počet stejnopisů, vyhotoví je správní orgán na náklady účastníka. Odvoláním lze napadnout výrokovou část rozhodnutí, jednotlivý výrok nebo jeho vedlejší ustanovení. Odvolání jen proti odůvodnění rozhodnutí je nepřipustné.

Stavební úřad po dni nabytí právní moci výroku o umístění stavby doručí žadateli stejnopis písemného vyhotovení územního rozhodnutí opatřený doložkou právní moci spolu s ověřenou grafickou přílohou, stejnopis písemného vyhotovení územního rozhodnutí opatřený doložkou právní moci doručí také místně příslušnému obecnímu úřadu, pokud není stavebním úřadem, a jde-li o stavby podle § 15 nebo 16 stavebního zákona, také stavebnímu úřadu příslušnému k povolení stavby.

Stavební úřad po dni nabytí právní moci výroku o povolení stavby zašle žadateli jedno vyhotovení ověřené projektové dokumentace a štítek obsahující identifikační údaje o povolené stavbě. Další vyhotovení ověřené projektové dokumentace zašle vlastníkově stavby, pokud není žadatelem. Žadatel je povinen štítek před zahájením stavby umístit na viditelném místě u vstupu na staveniště a ponechat jej tam až do dokončení stavby, případně do vydání kolaudačního souhlasu; rozsáhlé stavby se mohou označit jiným vhodným způsobem s uvedením údajů ze štítku.

Společné rozhodnutí má podle § 94a odst. 5 stavebního zákona platnost 2 roky. Stavba nesmí být zahájena, dokud rozhodnutí nenabude právní moci.

Václav K A Š P A R
vedoucí stavebního úřadu


Za správnost vyhotovení: Puchar Pavel

Toto rozhodnutí musí být vyvěšeno nejméně po dobu 15 dní.

Vyvěšeno dne:

Sejmuto dne:

Podpis a razítko oprávněné osoby, která potvrzuje vyvěšení a sejmutí rozhodnutí:

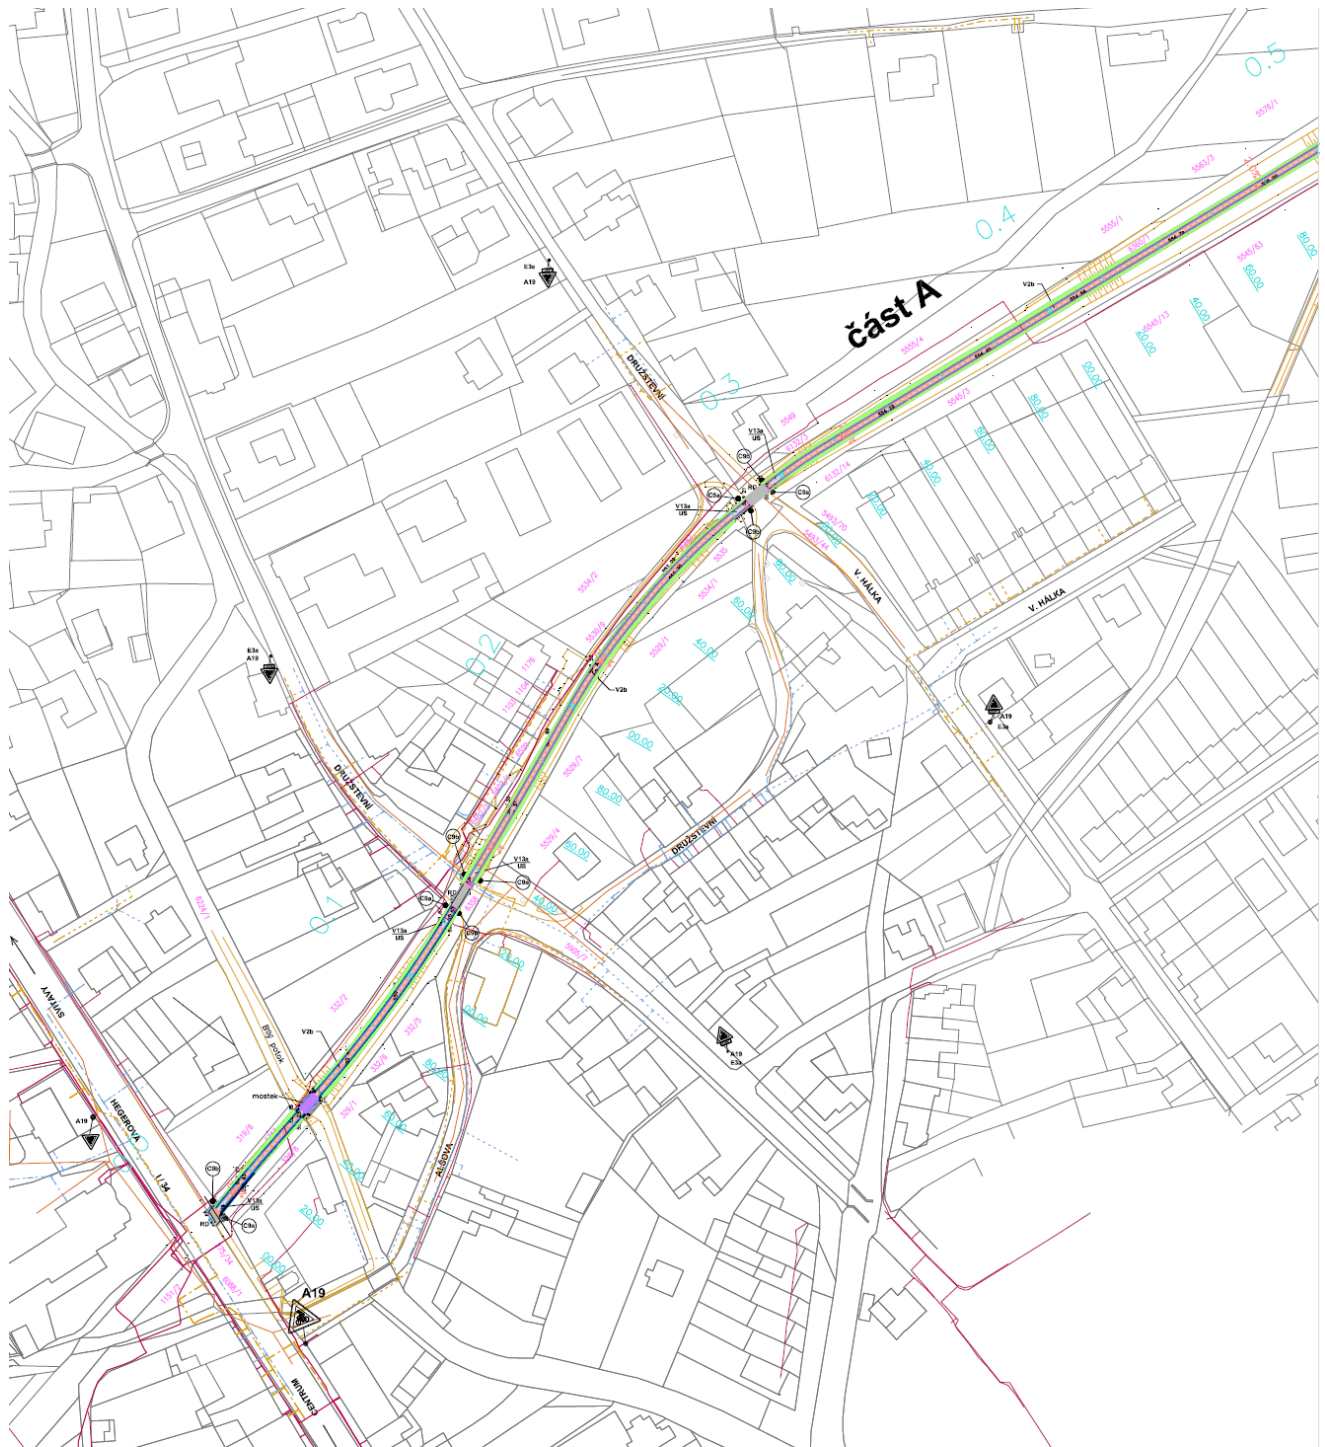


katastrální území : Polička 725358

VÝŠKOVÝ SYSTÉM Bpv SOUŘADNICOVÝ SYSTÉM JTSK		HLAVNÍ PROJEKTANT	ing. Petr Klusoň Zákrejsova 543, 572 01 Polička		
AKCE	CYKLOSTEZKA POLIČKA - MODŘEC		ZODPOVĚDNÝ PROJEKTANT		
KRAJ : PARDUBICKÝ OKRES : SVITAVY MĚSTO : POLIČKA		11/2015		M 1 : 2000	1122015
INVESTOR MĚSTO POLIČKA Palackého náměstí 160, 572 01 Polička		KOORDINAČNÍ SITUACE STAVBY			B 2 - a




katastrální území : Políčka 725358

VÝŠKOVÝ SYSTÉM BpV SOUŘADNICOVÝ SYSTÉM JTSK		HLAVNÍ PROJEKTANT		ing. Petr Klusoň Zákřejsova 543, 572 01 Políčka	
AKCE	CYKLOSTEZKA POLIČKA - MODŘEC	ZODPOVĚDNÝ PROJEKTANT		ing. Hynek Seiner Jana Zajíce 986, Pardubice 530 12	
KRAJ : PARDUBICKÝ OKRES : SVITAVY MĚSTO : POLIČKA		11/2015		M 1 : 2000	1122015
INVESTOR MĚSTO POLIČKA Palackého náměstí 160, 572 01 Políčka		KOORDINAČNÍ SITUACE STAVBY			B 2 - b

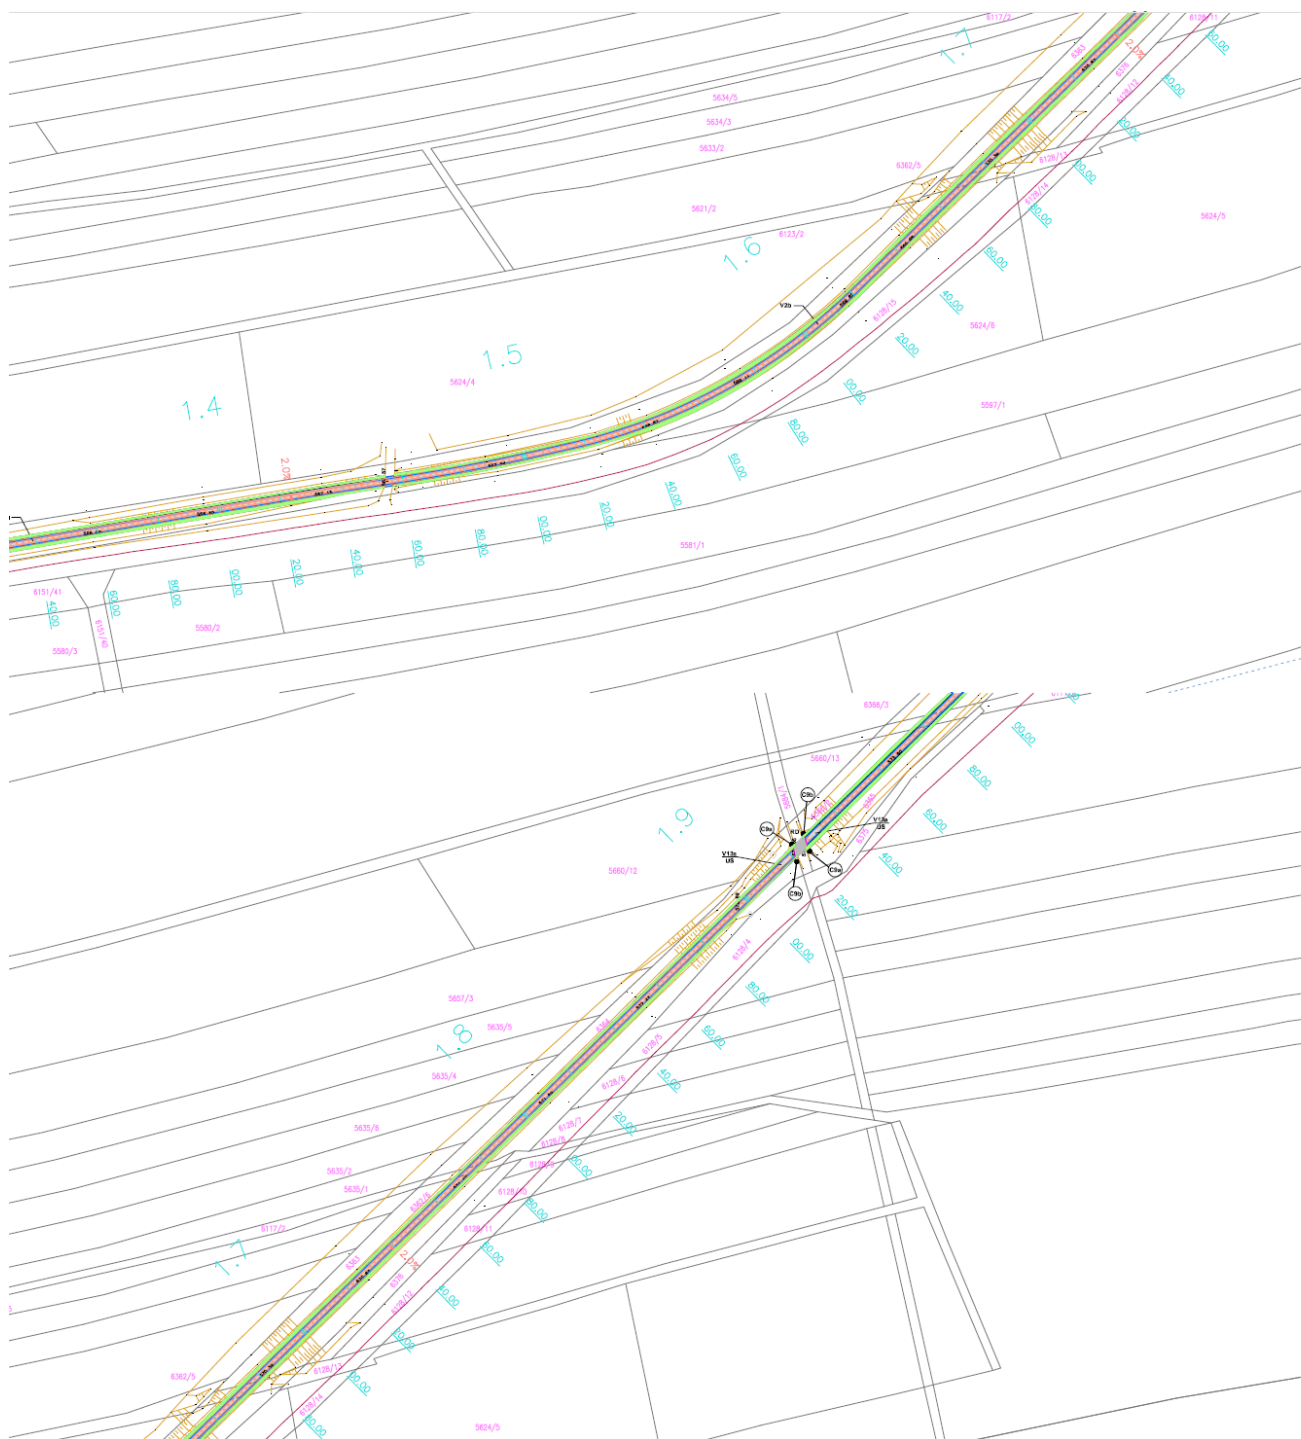

VÝŠKOVÝ SYSTÉM Bpv SOUŘADNICOVÝ SYSTÉM JTSK			HLAVNÍ PROJEKTANT	ing. Petr Klusoň Zákrejsova 543, 572 01 Polička		
AKCE	CYKLOSTEZKA POLIČKA - MODŘEC		ZODPOVĚDNÝ PROJEKTANT	ing. Hynek Seiner Jana Zajíce 986, Pardubice 530 12		
KRAJ : PARDUBICKÝ OKRES : SVITAVY MĚSTO : POLIČKA						
INVESTOR	MĚSTO POLIČKA Palackého náměstí 160, 572 01 Polička		11/2015	M 1 : 2000		1122015
			KOORDINAČNÍ SITUACE STAVBY			B 2 - c

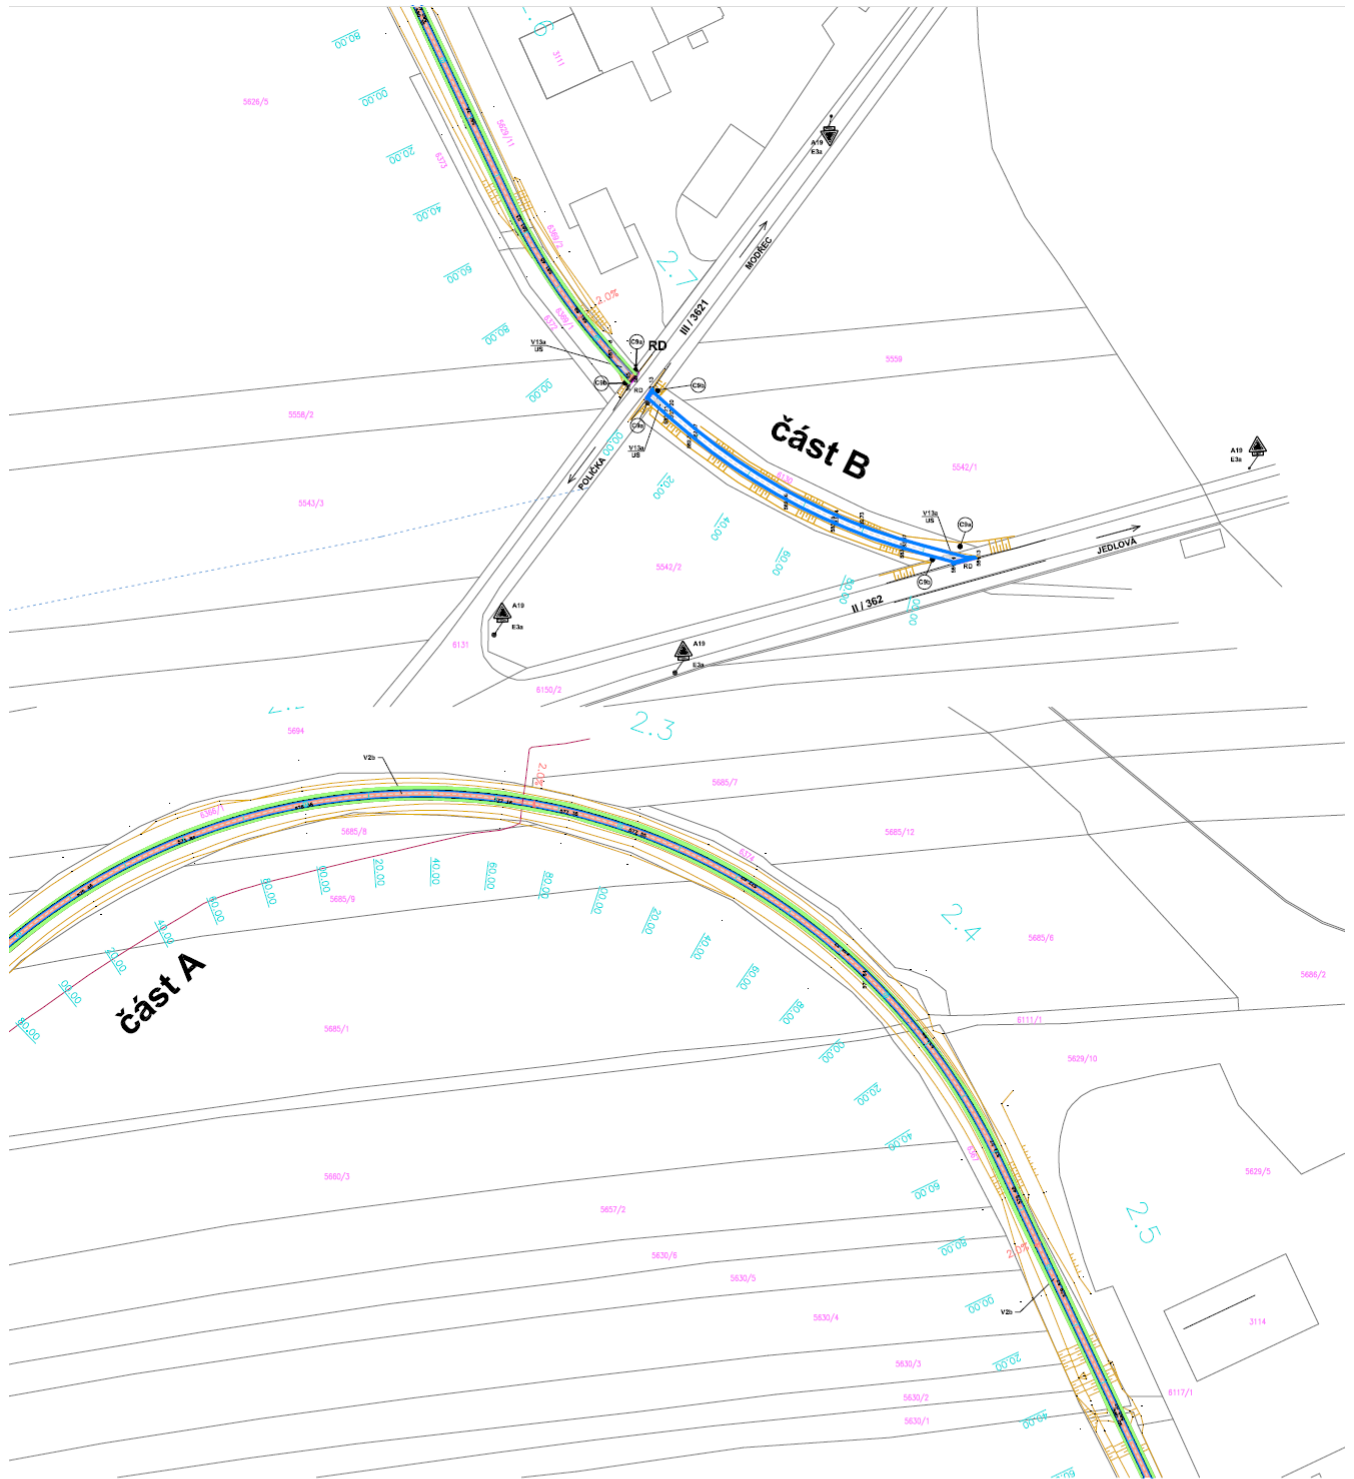

katastrální území : Polička 725358

VÝŠKOVÝ SYSTÉM Bpv SOUŘADNICOVÝ SYSTÉM JTSK		HLAVNÍ PROJEKTANT	ing. Petr Klusoň Zákrejsova 543, 572 01 Polička		
AKCE	CYKLOSTEZKA POLIČKA - MODŘEC		ing. Hynek Seiner Jana Zajíce 986, Pardubice 530 12		
KRAJ : PARDUBICKÝ OKRES : SVITAVY MĚSTO : POLIČKA		ZODPOVĚDNÝ PROJEKTANT			
INVESTOR	MĚSTO POLIČKA Palackého náměstí 160, 572 01 Polička	11/2015	M 1 : 2000		1122015
		KOORDINAČNÍ SITUACE STAVBY			B 2 - d

DOPRAVNÍ ZNAČENÍ A OPATŘENÍ



C9a
Stezka pro chodce a cyklisty



C9b
Konec stezky pro chodce a cyklisty



V13a
Šikmé rovnoběžné čáry



V2b
Podélná čára přerušovaná



A19
Cyklisté



E3a
Vzdálenost

US

UZAMYKATELNÝ SLOUPEK
PRO ZAMEZENÍ VJEZDU VOZIDEL
pr.0,06m VÝŠKY 0,90m

RD

VAROVNÝ PÁS Š. 0,40M
Z RELIÉFNÍ DLAŽBY
KONTRASTNÍ BARVY

INŽENÝRSKÉ SÍTĚ

telekomunikace

CETIN

vodovod

VHOS

kanalizace

VHOS

plynovod STL

katastrální území : Políčka 725358

VÝŠKOVÝ SYSTÉM Bpv SOUŘADNICOVÝ SYSTÉM JTSK			HLAVNÍ PROJEKTANT	ing. Petr Klusoň Zákrejsova 543, 572 01 Políčka		
AKCE	CYKLOSTEZKA POLIČKA - MODŘEC		ZODPOVĚDNÝ PROJEKTANT	ing. Hynek Seiner Jana Zajíce 986, Pardubice 530 12		
KRAJ : PARDUBICKÝ OKRES : SVITAVY MĚSTO : POLIČKA						
INVESTOR	MĚSTO POLIČKA Palackého náměstí 160, 572 01 Políčka		11/2015	M 1 : 2000		1122015
			KOORDINAČNÍ SITUACE STAVBY			B 2 - e

Obdrží:

účastníci (doporučeně)

Město Polička, e-mailem/elektronicky

Ing. Karel Witz, Moravská č.p. 1434/40, Vinohrady, 120 00 Praha 2

Tomáš Witz, Sebranice č.p. 355, 569 62 Sebranice u Litomyšle

Ing. Ivana Vlčková, Viniční č.p. 3945/211b, Židenice, 615 00 Brno 15

Jana Šolcová, Bezručova č.p. 694/21, Staré Brno, 602 00 Brno 2

Jana Minaříková, Družstevní č.p. 133, Horní Předměstí, 572 01 Polička

Bohuslav Kovář, Hegerova č.p. 98, Horní Předměstí, 572 01 Polička

Jaroslava Kovářová, Hegerova č.p. 98, Horní Předměstí, 572 01 Polička

Petr Jukl, Tyršova č.p. 587, Horní Předměstí, 572 01 Polička

RNDr. Renáta Cabrnchová, Ph. D., Hegerova č.p. 661, Horní Předměstí, 572 01 Polička

Ing. Olga Flasarová, Obilní trh č.p. 311/5, Veverí, 602 00 Brno 2

Skanska Asfalt s.r.o., IDDS: ax33g2u

Správa a údržba silnic Pardubického kraje, IDDS: ffhk8fq

Pardubický kraj, IDDS: z28bwu9

Marie Fričová, Družstevní č.p. 970, Horní Předměstí, 572 01 Polička

účastníci (veřejnou vyhláškou)

Jiří Tonar, Poříčí č.p. 15, 582 22 Přibyslav

Ing. Roman Kysilko, M. Bureše č.p. 819, Horní Předměstí, 572 01 Polička

Ing. Josef Báča, Haškova č.p. 435, Dolní Předměstí, 572 01 Polička

AGRONEA a.s. Polička, IDDS: 4sicnpv

Josef Mužík, Hegerova č.p. 191, Horní Předměstí, 572 01 Polička

Emilie Bažantová, Miroslava Hájka č.p. 332/35, Malšovice, 500 09 Hradec Králové 9

Josef Šlosr, Družstevní č.p. 519, Horní Předměstí, 572 01 Polička

Marie Šlosrová, Družstevní č.p. 519, Horní Předměstí, 572 01 Polička

Emilie Šoulová, Čsl. armády č.p. 647, Litomyšlské Předměstí, 566 01 Vysoké Mýto

Pavel Kohl, Družstevní č.p. 1016, Horní Předměstí, 572 01 Polička

Ing. Jiří Navrátil, Baldecká č.p. 1041, Horní Předměstí, 572 01 Polička

Ing. Josef Peterka, Družstevní č.p. 572/3, Lány, 568 02 Svitavy 2

Ing. Martina Scheibová, Družstevní č.p. 980, Horní Předměstí, 572 01 Polička

Milena Vojtová, Haškova č.p. 462, Dolní Předměstí, 572 01 Polička

Ing. Petr Koukal, Trnkova č.p. 580/28, Nové Sady, 779 00 Olomouc 9

Ing. Bohuslav Slaný, Baldecká č.p. 1046, Horní Předměstí, 572 01 Polička

Eva Slaná, Baldecká č.p. 1046, Horní Předměstí, 572 01 Polička

Otakar Pospíšil, Družstevní č.p. 548, Horní Předměstí, 572 01 Polička

Stanislava Pospíšilová, Družstevní č.p. 548, Horní Předměstí, 572 01 Polička

Petr Beneš, M. Bureše č.p. 808, Horní Předměstí, 572 01 Polička

Ing. Jan Geschmay, CSc., Moravská č.p. 1434/40, 120 00 Praha 2-Vinohrady

Jaroslav Beneš, U Vlečky č.p. 1047, Horní Předměstí, 572 01 Polička

Veronika Navrátilová, U Vlečky č.p. 1047, Horní Předměstí, 572 01 Polička

Přemysl Mitáš, U Vlečky č.p. 1053, Horní Předměstí, 572 01 Polička

Jiří Hoplíček, U Vlečky č.p. 1054, Horní Předměstí, 572 01 Polička

Jana Hoplíčková, U Vlečky č.p. 1054, Horní Předměstí, 572 01 Polička

Věra Šteflová, Družstevní č.p. 731, Horní Předměstí, 572 01 Polička

Zdeněk Kukusík, U Vlečky č.p. 1050, Horní Předměstí, 572 01 Polička

Pavel Jelínek, U Vlečky č.p. 1051, Horní Předměstí, 572 01 Polička

Renáta Jelínková, U Vlečky č.p. 1051, Horní Předměstí, 572 01 Polička

Miroslav Halamka, U Vlečky č.p. 1052, Horní Předměstí, 572 01 Polička

Viera Halamková, U Vlečky č.p. 1052, Horní Předměstí, 572 01 Polička
Josef Andrlík, Družstevní č.p. 450, Horní Předměstí, 572 01 Polička
Anna Andrlíková, Družstevní č.p. 450, Horní Předměstí, 572 01 Polička
Josef Pospíšil, IDDS: 6egh66v
Ing. Oldřich Koreček, U Vlečky č.p. 1056, Horní Předměstí, 572 01 Polička
Jiří Popelka, Sídliště Hegerova č.p. 934, Horní Předměstí, 572 01 Polička
Marie Hnátová, Družstevní č.p. 804, Horní Předměstí, 572 01 Polička
Ladislav Havlík, Družstevní č.p. 454, Horní Předměstí, 572 01 Polička
Jolana Havlíková, Družstevní č.p. 454, Horní Předměstí, 572 01 Polička
Doc. RNDr. Miroslava Trchová, CSc., Arabská č.p. 570/6, 160 00 Praha 6-Vokovice
Ing. Vladimír Sláma, Gen. Lišky č.p. 1014/9, Černice, 326 00 Plzeň 26
Iva Pachovská, Družstevní č.p. 215, Horní Předměstí, 572 01 Polička
Jiří Pachovský, Družstevní č.p. 216, Horní Předměstí, 572 01 Polička
Martin Pachovský, Družstevní č.p. 215, Horní Předměstí, 572 01 Polička
Marek Omasta, Růžová č.p. 199, 572 01 Polička-Město
Petr Omasta, Družstevní č.p. 898, Horní Předměstí, 572 01 Polička
Lenka Omastová, Družstevní č.p. 898, Horní Předměstí, 572 01 Polička
Petr Báča, Družstevní č.p. 441, Horní Předměstí, 572 01 Polička
Jana Báčová, Družstevní č.p. 441, Horní Předměstí, 572 01 Polička
Miloslav Novotný, Družstevní č.p. 424, Horní Předměstí, 572 01 Polička
Jitka Novotná, Družstevní č.p. 424, Horní Předměstí, 572 01 Polička
Jan Filipi, Družstevní č.p. 423, Horní Předměstí, 572 01 Polička
Věra Filipiová, Družstevní č.p. 423, Horní Předměstí, 572 01 Polička
Petr Šimon, Družstevní č.p. 422, Horní Předměstí, 572 01 Polička
Jiřina Kovářová, Družstevní č.p. 425, Horní Předměstí, 572 01 Polička
Ing. Petr Hrubý, Komenského č.p. 234, 572 01 Polička-Město
Lenka Jánová, Družstevní č.p. 803, Horní Předměstí, 572 01 Polička
Ivan Tetor, Alšova č.p. 234, Horní Předměstí, 572 01 Polička
Jaroslav Lopour, Hegerova č.p. 894, Horní Předměstí, 572 01 Polička
Helena Lopourová, Hegerova č.p. 894, Horní Předměstí, 572 01 Polička
Ředitelství silnic a dálnic ČR, IDDS: zjq4rhz
ČEZ Korporátní služby, s.r.o., IDDS: v5pxkwm

dotčené orgány

Městský úřad Polička, Odbor ÚPR a ŽP, e-mailem/elektronicky
Městský úřad Polička, Odbor dopravy, e-mailem/elektronicky
Krajské ředitelství policie Pardubického kraje, ÚOVS-dopravní inspektorát Svitavy, IDDS: ndihp32
POVODÍ MORAVY, s.p., IDDS: m49t8gw

ostatní

Město Polička, Odbor správy majetku, e-mailem/elektronicky
T.E.S. s.r.o., IDDS: t756zf9
CITELUM, a.s., správa VO, IDDS: m8mdeyy
COMA s.r.o., IDDS: 2z62mkp
Česká telekomunikační infrastruktura a.s., IDDS: qa7425t
ČEZ Distribuce, a. s., IDDS: v95uqfy
RWE Distribuční služby, s.r.o., IDDS: jnnys6
VHOS, a. s., IDDS: r3pgv47

k vyvěšení na úřední desku

Městský úřad Polička, odbor Tajemník - úsek podatelny, elektronicky