



POLIČKA

PROGRAM REGENERACE MĚSTSKÉ PAMÁTKOVÉ ZÓNY

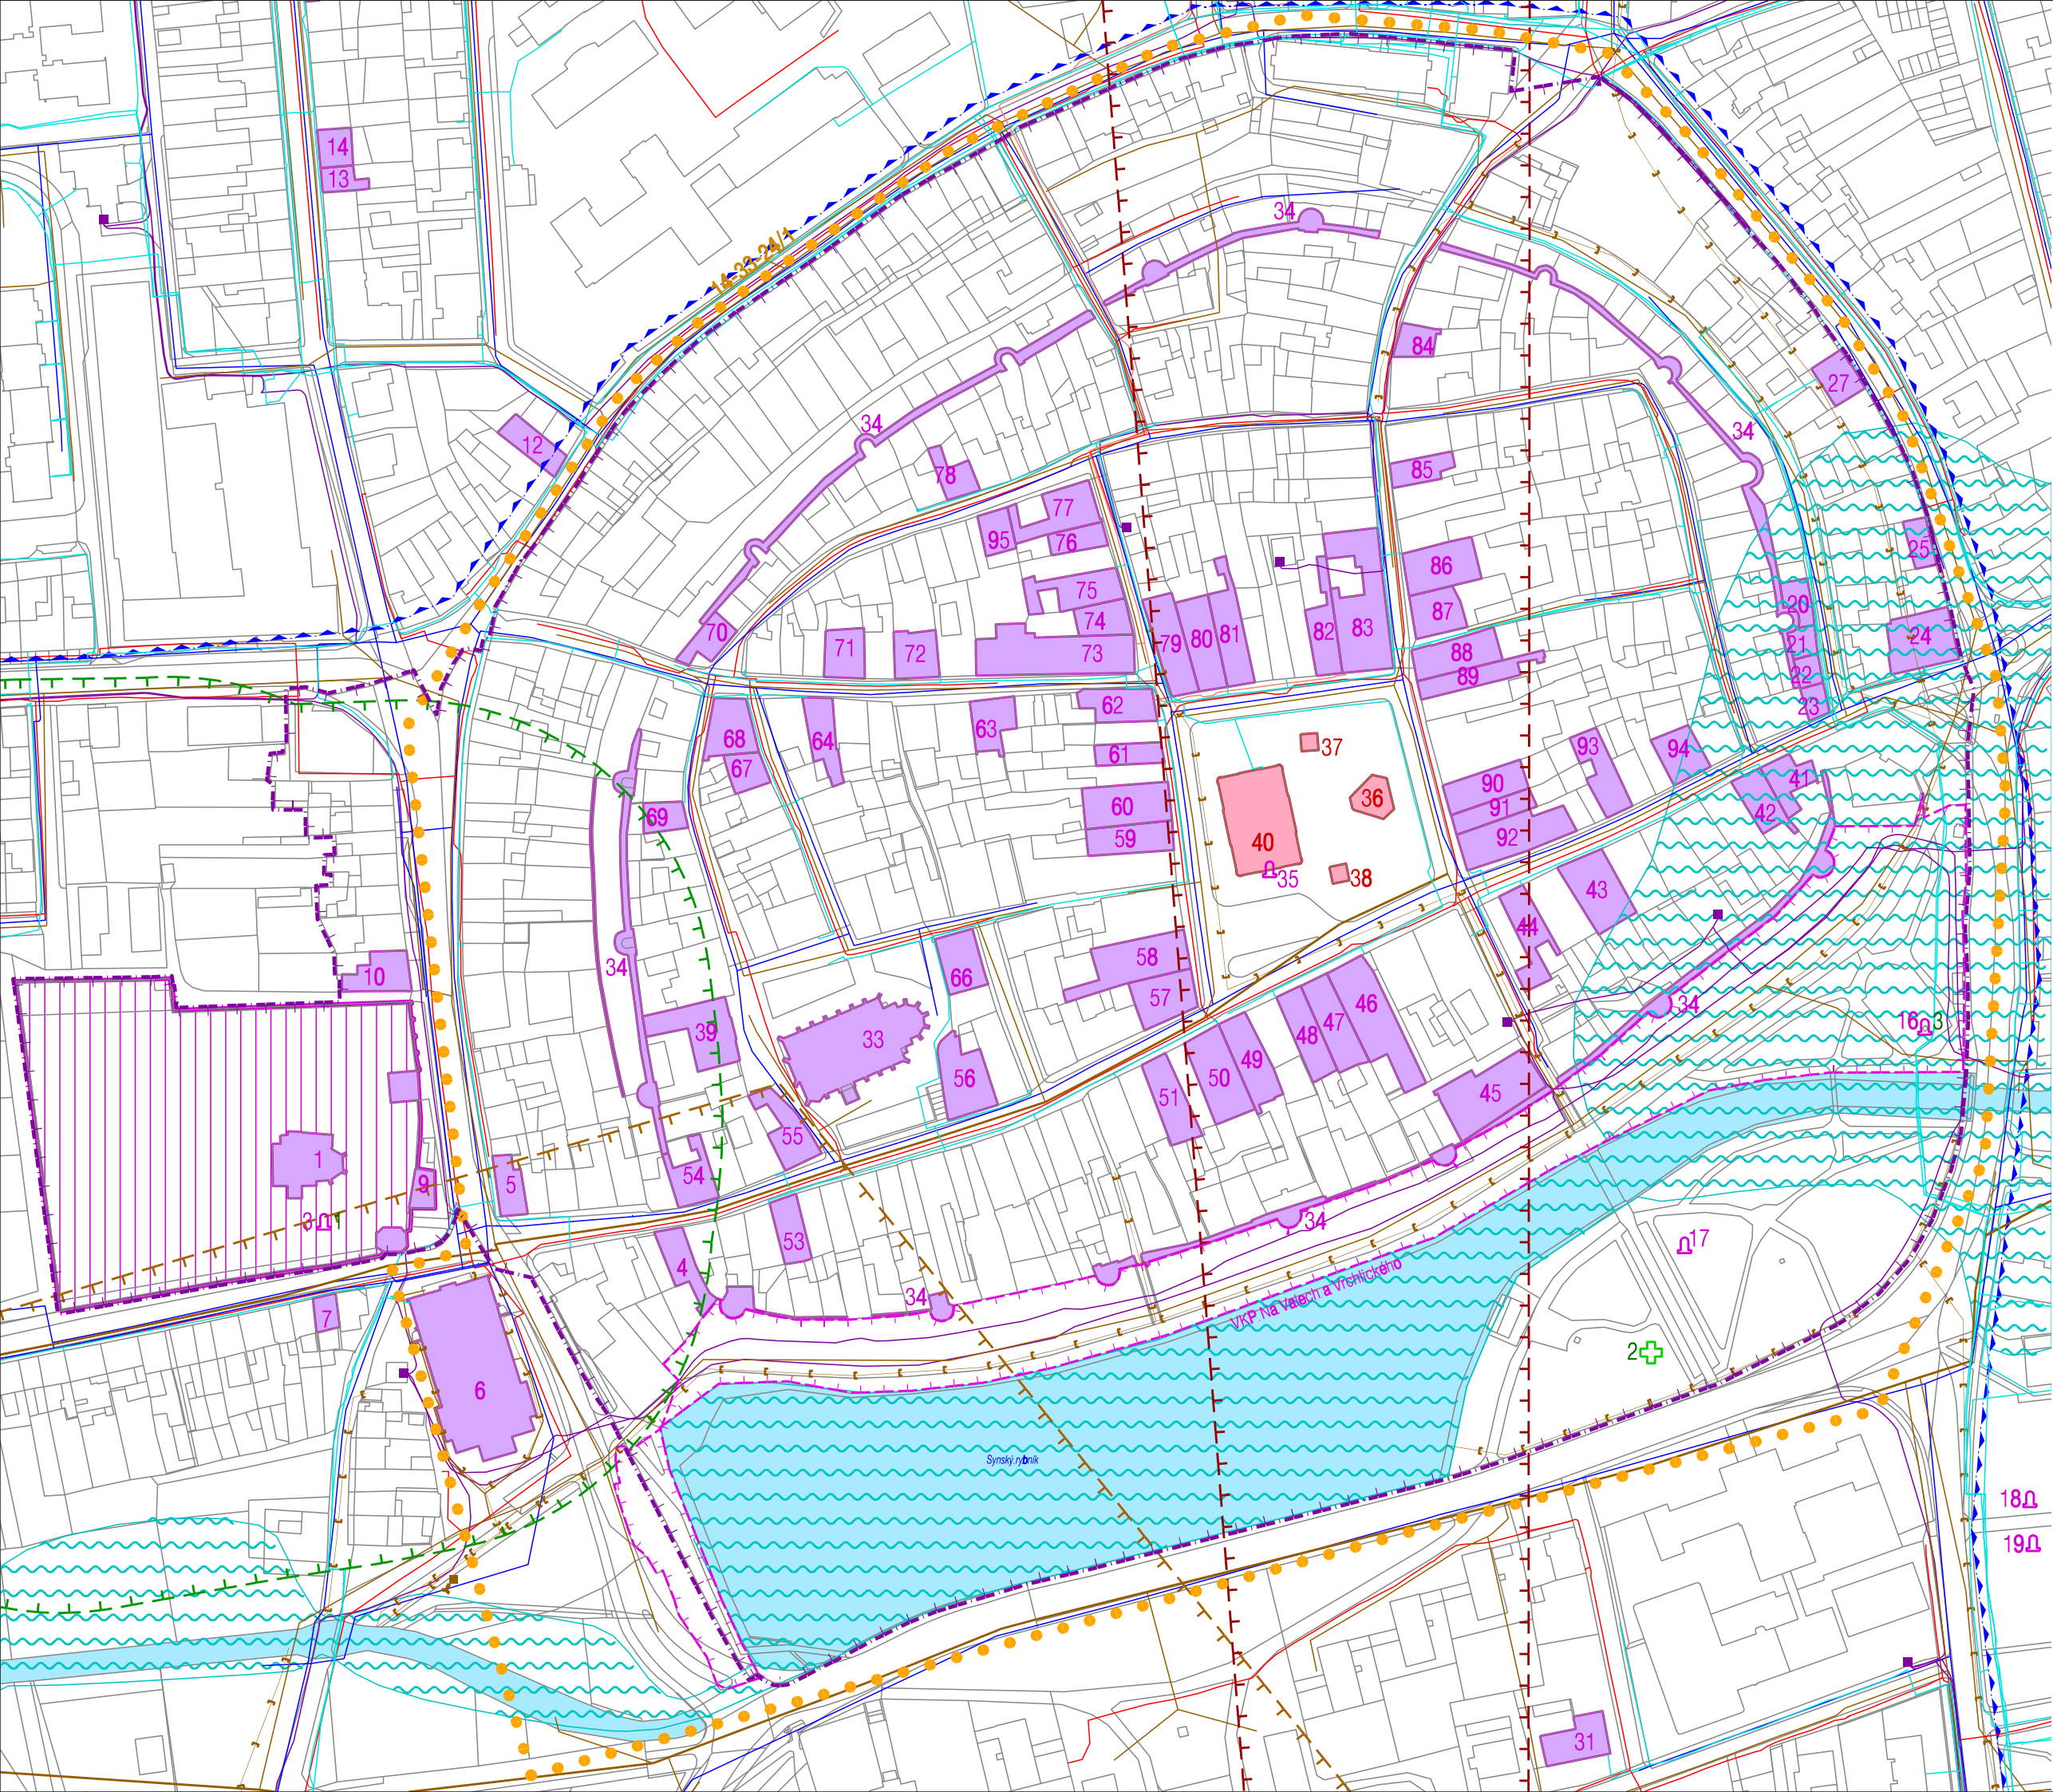

LIMITY VYUŽITÍ ÚZEMÍ	
	městská památková zóna (řešené území)
	40 národní kulturní památka
	nemovitě kulturní památky - areál
	60 nemovitě kulturní památky - objekty
	2 válečné hroby a pohřebiště, pietní místa
	území 1. typu s archeologickými nálezy
	registrovaný významný krajinný prvek
	vyhlášené záplavové území
	ochranné pásmo okolo veřejných pohřebišť
	ochranná pásma letiště Polička
	bezletová zóna - zakázaný prostor LK P7 Polička
	CHOPAV Východočeská křída
	ochranné pásmo vodovodu
	ochranné pásmo jednotné kanalizace
	ochranné pásmo dešťové kanalizace
	odlehčovací komora
	ochranné pásmo kmenové stoky
	ochranné pásmo STL plynovodu
	ochranné pásmo podzemního vedení vn
	ochranné pásmo zděné traťostanice
	ochranné pásmo optického kabelu
	ochranné pásmo sdělovacích kabelů
	zájmové území AČR - ZU 1 (celé řešené území)

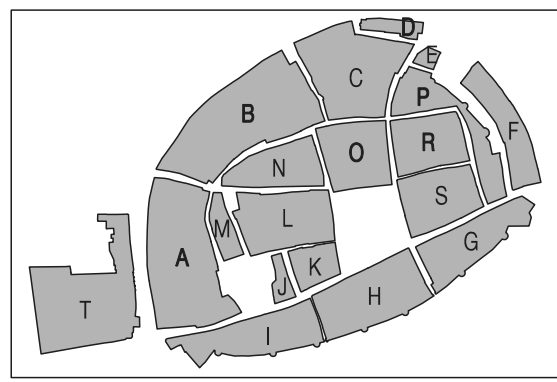

LIMITY VYUŽITÍ ÚZEMÍ

POLIČKA - PROGRAM REGENERACE MPZ		
ZHOTOVITEL:	URBANISTICKÉ STŘEDISKO BRNO, SPOL. S R. O.	
OBJEDNATEL:	MĚSTO POLIČKA	
MĚŘÍTKO:	1: 2 000	
DATUM:	ŘÍJEN 2006	B. 2