



ÚZEMNÍ PLÁN BYSTRÉ

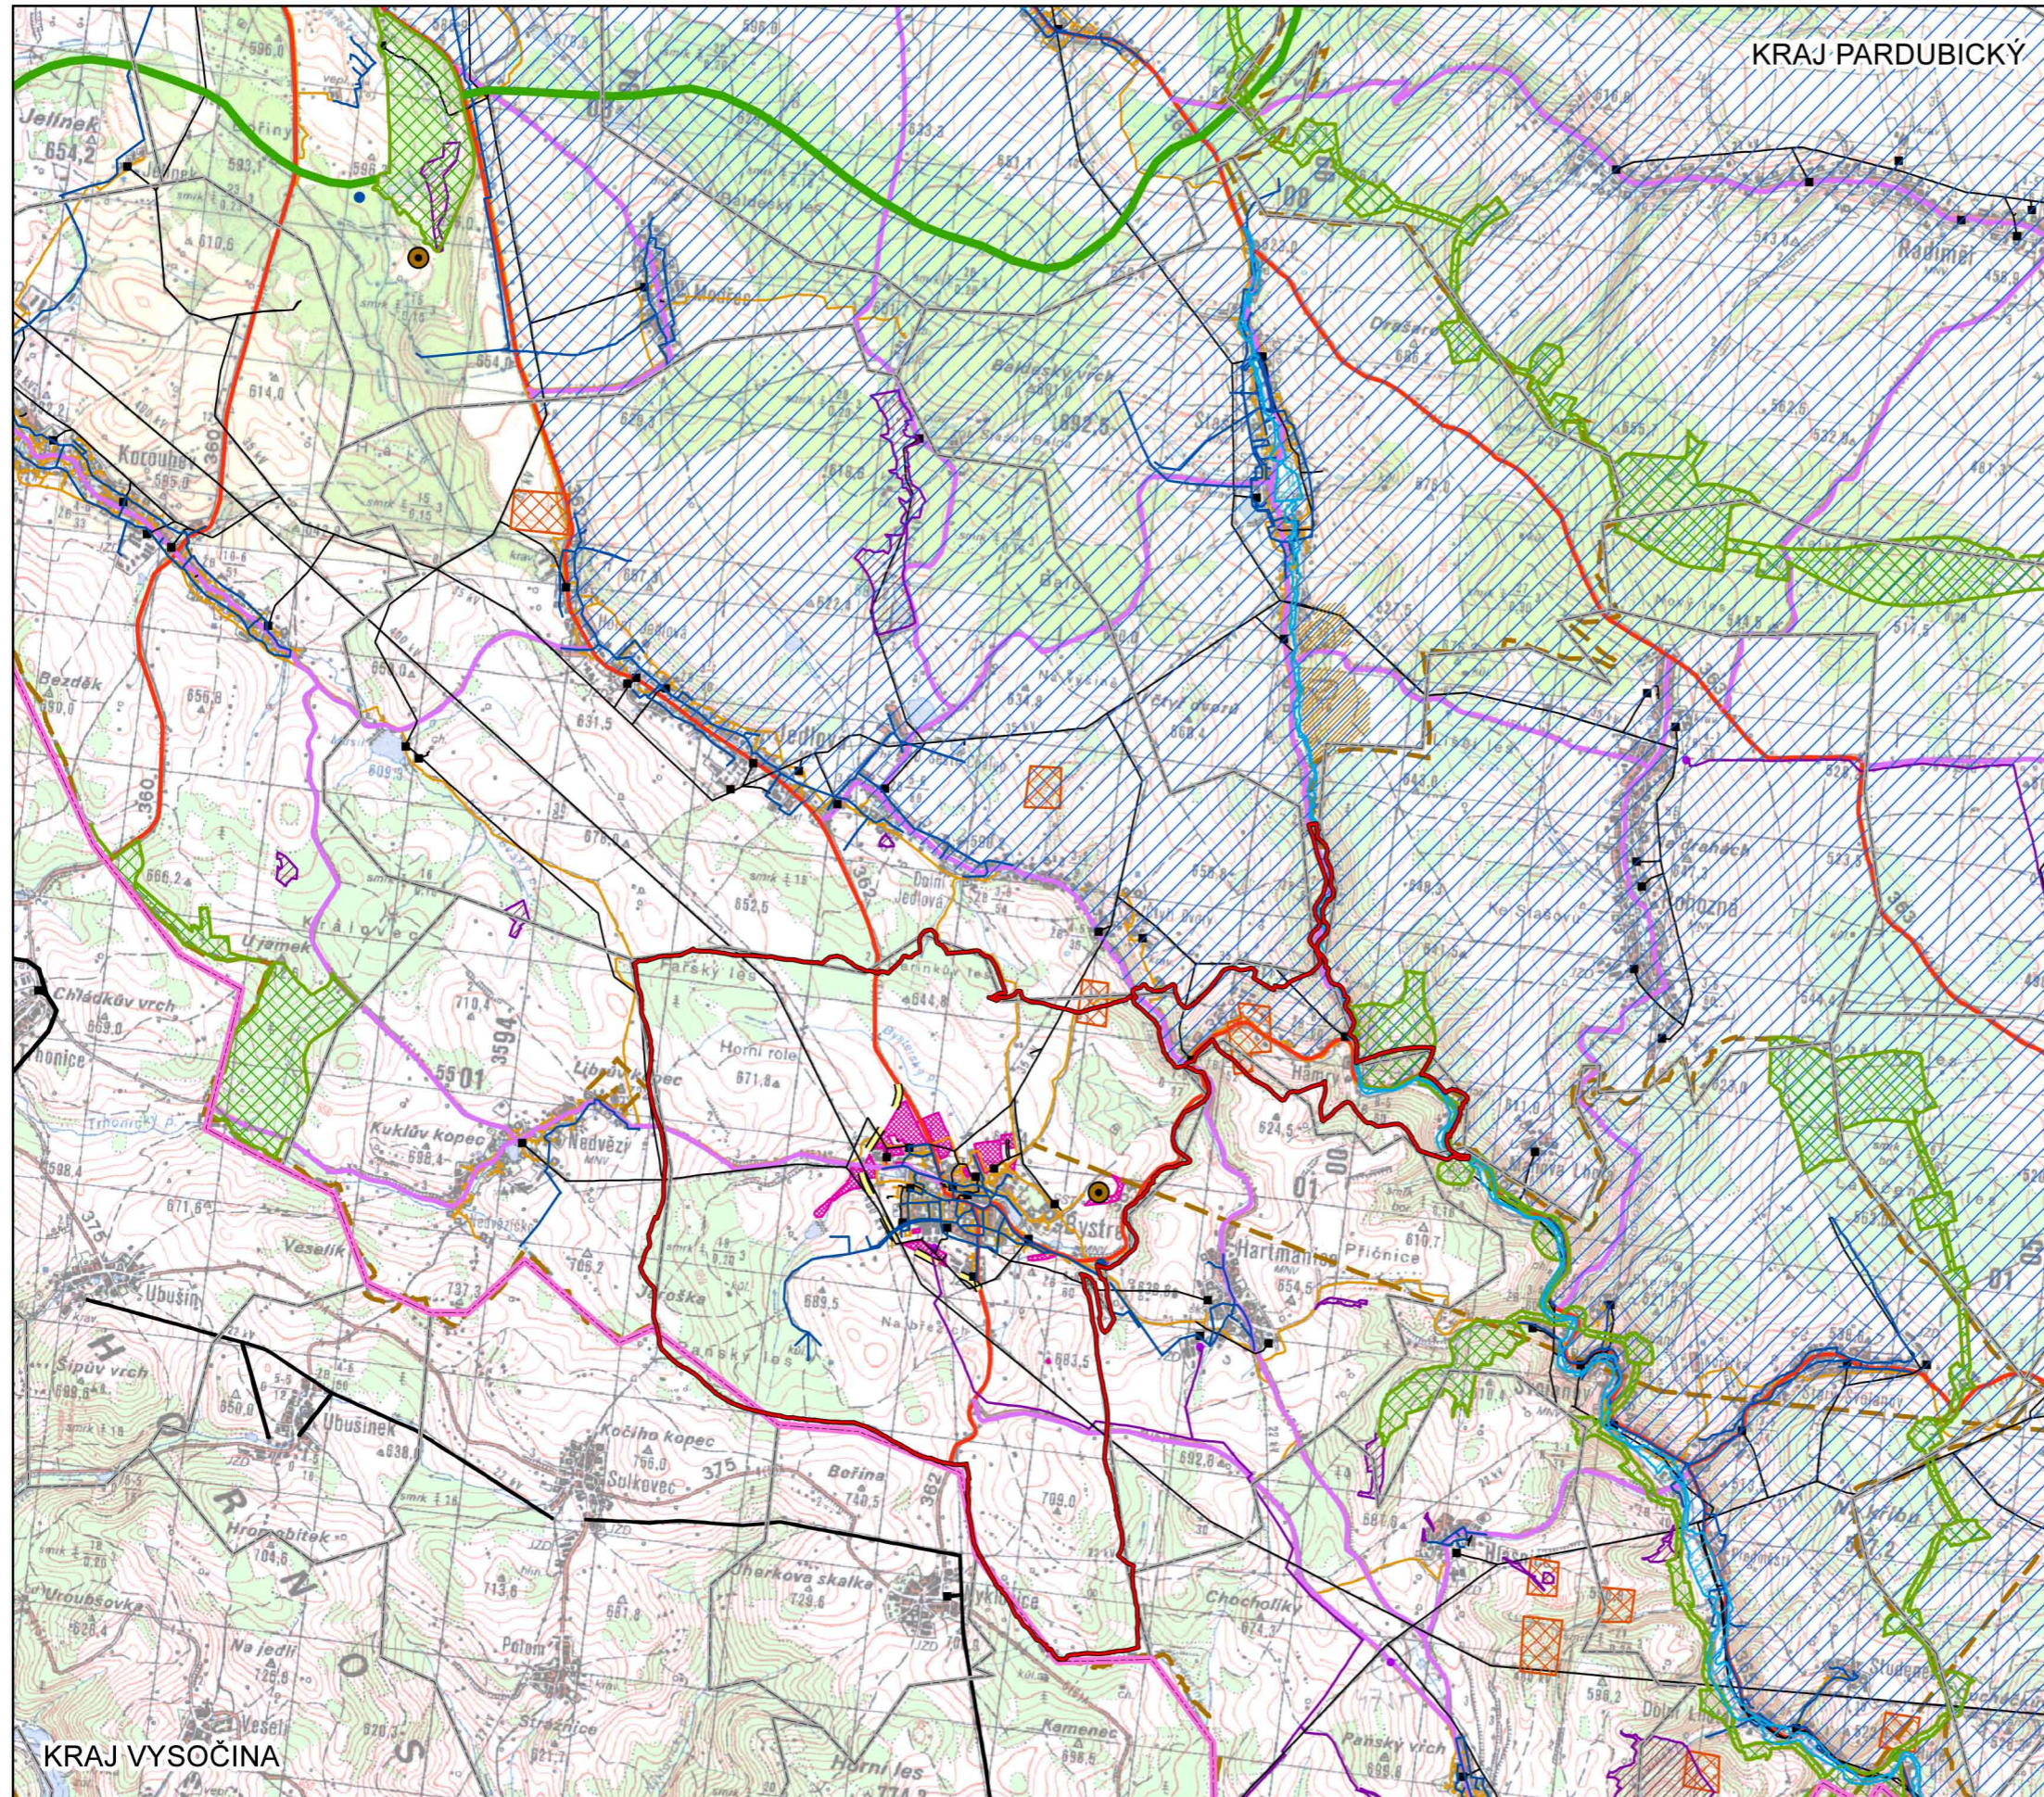

LEGENDA

- HRANICE ŘEŠENÉHO ÚZEMÍ
- HRANICE KRAJŮ
- HRANICE OBCÍ
- ZASTAVITELNÉ ÚZEMÍ
- ZÁPLAVOVÉ ÚZEMÍ STANOVENÉ
- REGIONÁLNÍ ÚSES
- CHRÁNĚNÁ OBLAST PŘIROZENÉ AKUMULACE VOD
- VÝZNAMNÉ KRAJINNÉ PRVKY REGISTROVANÉ
- REGISTROVANÉ SKLÁDKY
- PODDOLOVANÉ ÚZEMÍ
- DOBÝVACÍ PROSTOR
- VODOVODNÍ ŘAD
- ČISTÍRNA ODPADNÍCH VOD
- ELEKTRO VEDENÍ
- ELEKTRICKÁ ROZVODNA
- PLYNOVOD
- REGULAČNÍ STANICE VYSOKOTLAKÉHO PLYNOVODU
- ZÁMĚRY V DOPRAVĚ
- KOMUNIKACE 2. TŘÍDY
- KOMUNIKACE 3. TŘÍDY
- KOMUNIKACE 4. TŘÍDY
- ŽELEZNICE
- RADIORELEOVÁ TRASA
- TELEKOMUNIKAČNÍ VEDENÍ

PODKLADOVÁ MAPA - TOPOGRAFICKÁ MAPA 1:50 000

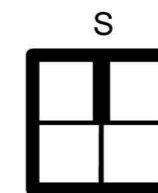

ÚZEMNÍ PLÁN BYSTRÉ

OBJEDNATEL: MĚSTO BYSTRÉ
IČO: 00275697

ZHOTOVITEL: AUTORSKÉ SDRUŽENÍ
SAMOHRD - BUCHAR
GOČÁROVA 846, HRADEC KRÁLOVÉ

PROJEKTANTI: ING. MARTIN SAMOHRD
ING. ARCH. JAN BUCHAR

DATUM: KVĚTEN 2013

MĚŘÍTKO: 1: 50 000

STUPEŇ: NÁVRH

VÝKRES ŠIRŠÍCH VZTAHŮ

PŘÍLOHA Č: **D3**