

# ÚPO KAMENEC u POLIČKY

## FUNKČNÍ VYUŽITÍ ÚZEMÍ M 1:5 000

Objednatel: Obec Kameneč u Pol. Zpracovatel: ing.arch.Milan Vojtěch 11/2003


Schvalovací doložka ÚPO Kameneč u Poličky

Územní plán obce Kameneč u Poličky byl schválen Zastupitelstvem obce Kameneč u Poličky dne 28.2.2005 usnesením zastupitelstva

Stanovisko nadřízeného orgánu územního plánování Krajského úřadu Pardubického kraje, odboru strategie rozvoje kraje bylo vydáno dne 18.1.2005 pod č.j. KrÚ 6254/2002 OSRK OUPSR

Pořizovatel:  Ladislav Martinů  
starosta obce

Zhotovitel:  ing.arch.Milan Vojtěch  
autorizovaný architekt

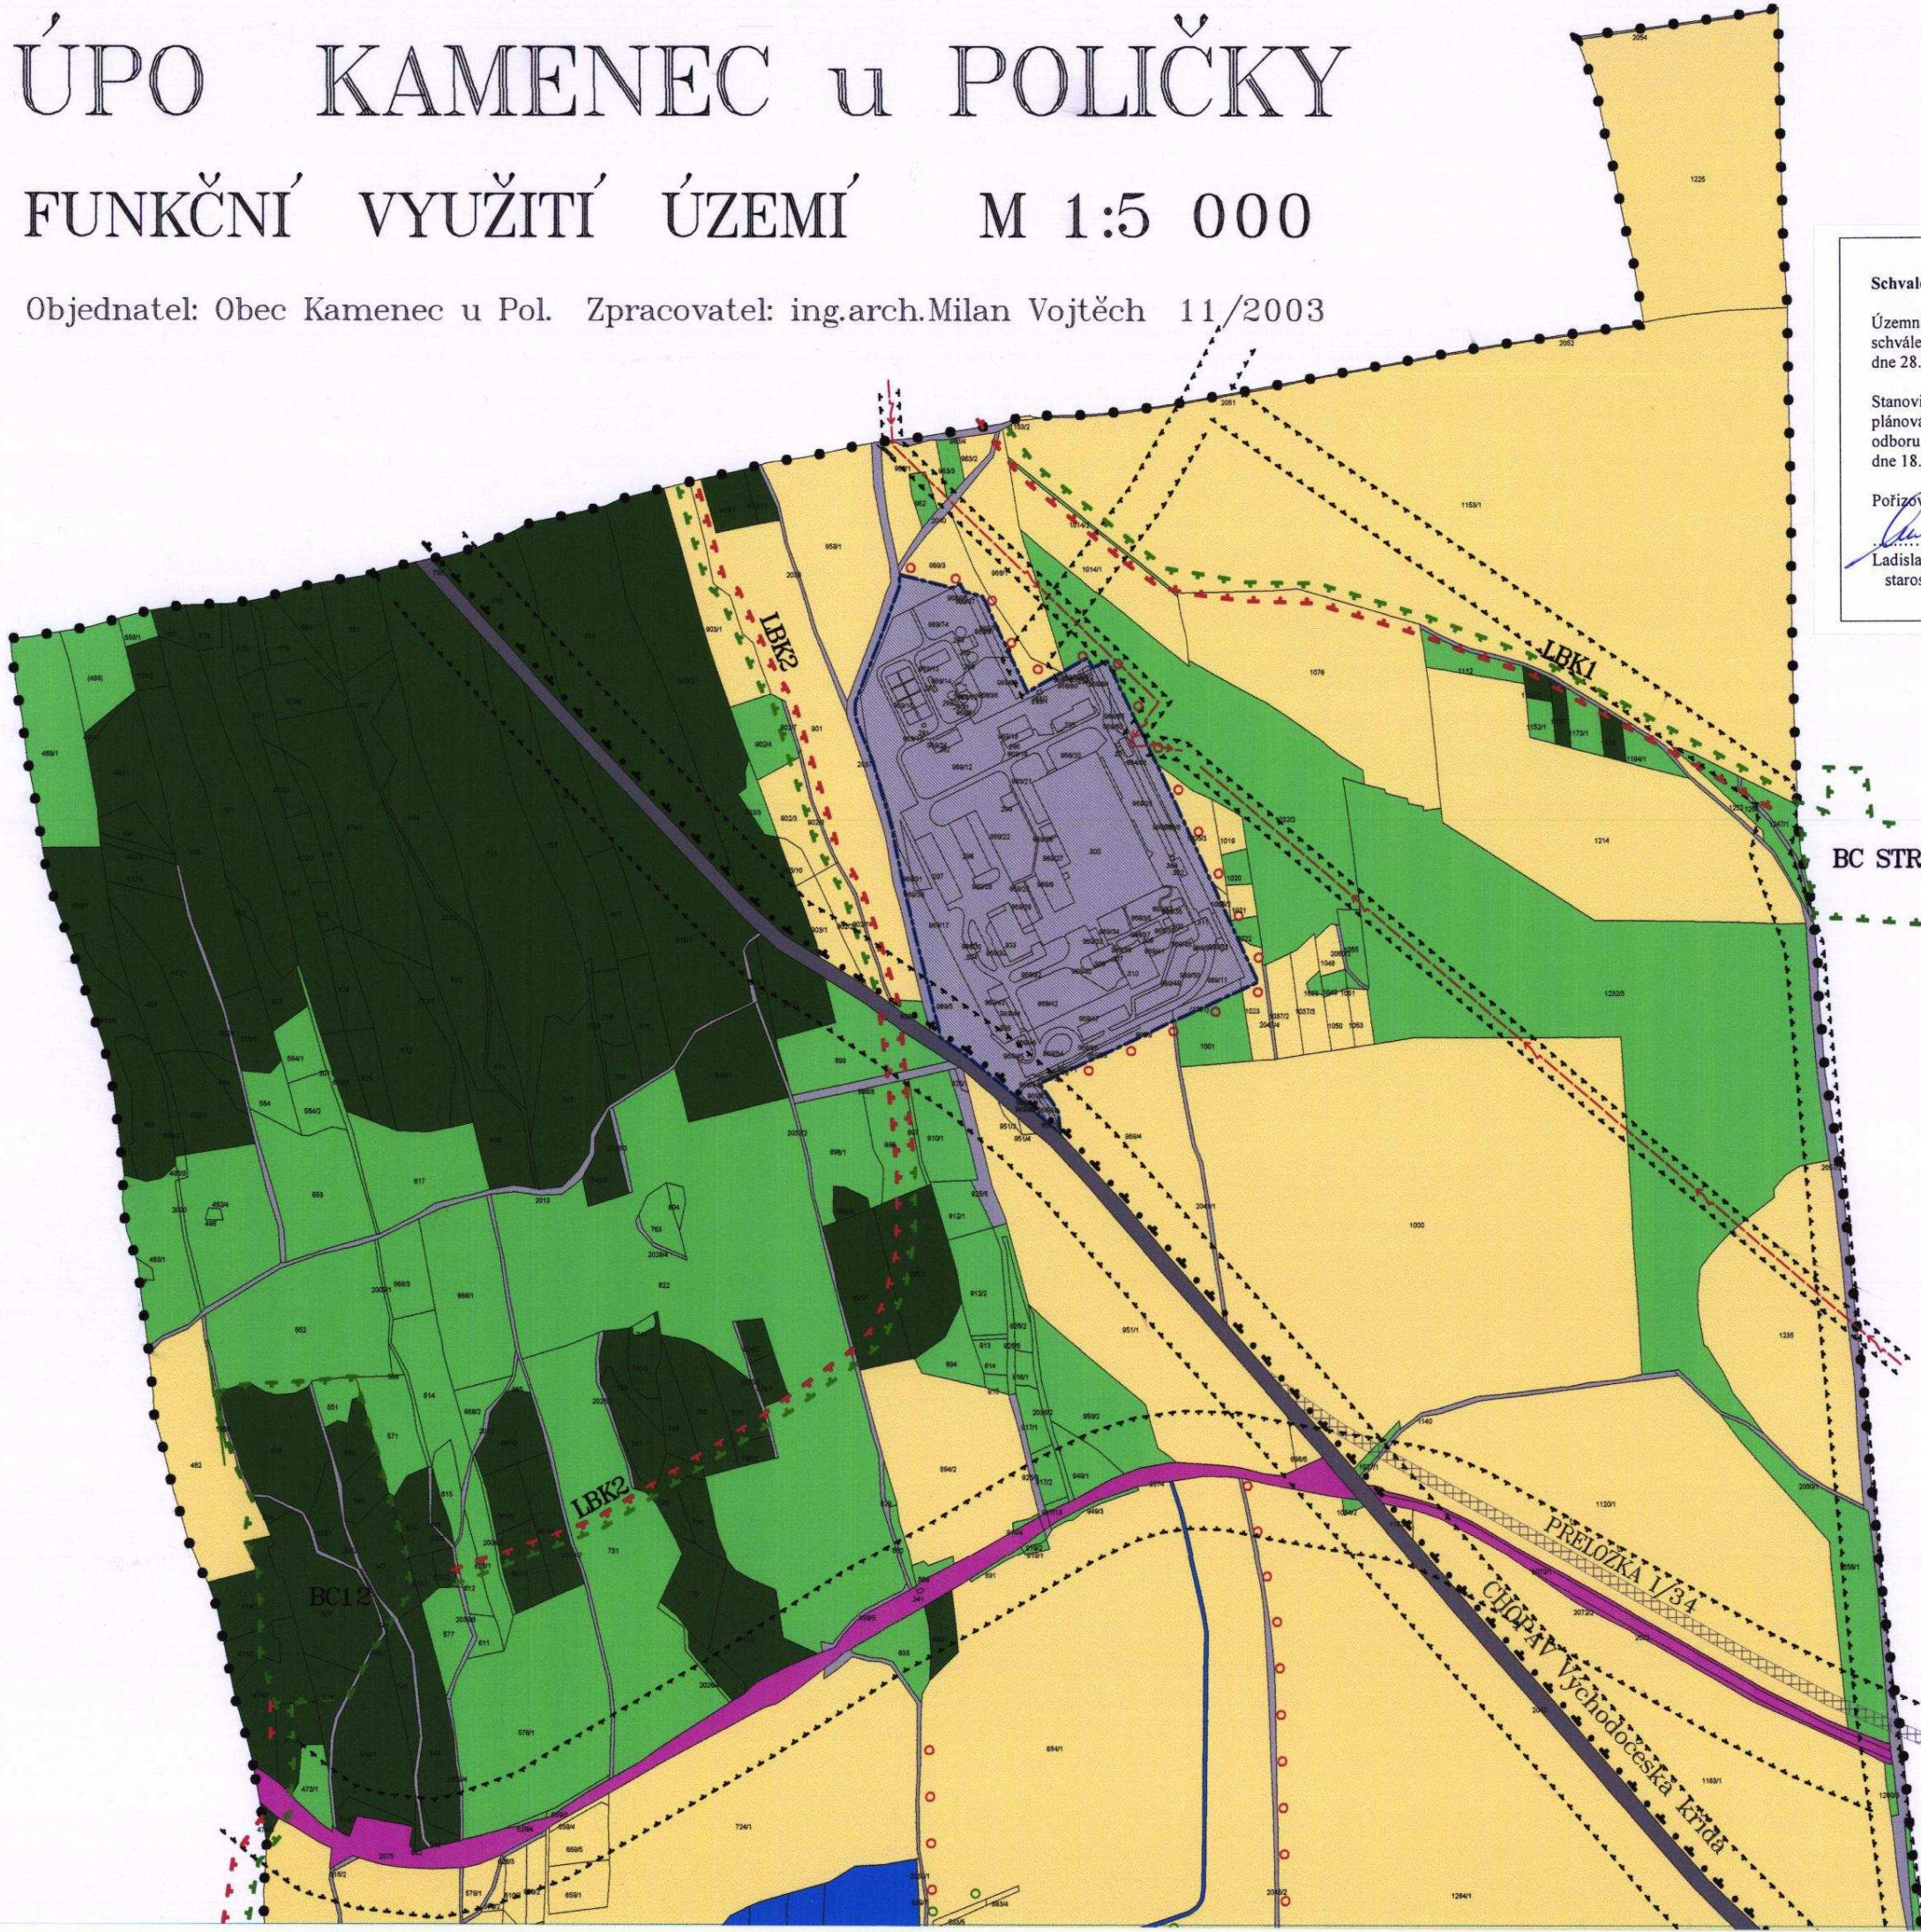

BC STRANĚ

