


ÚPO KAMENEC u POLIČKY

VODNÍ HOSPODÁŘSTVÍ M 1:5 000

Objednatel: Obec Kamenec u Pol. Zpracovatel: ing.arch.Milan Vojtěch 11/2003

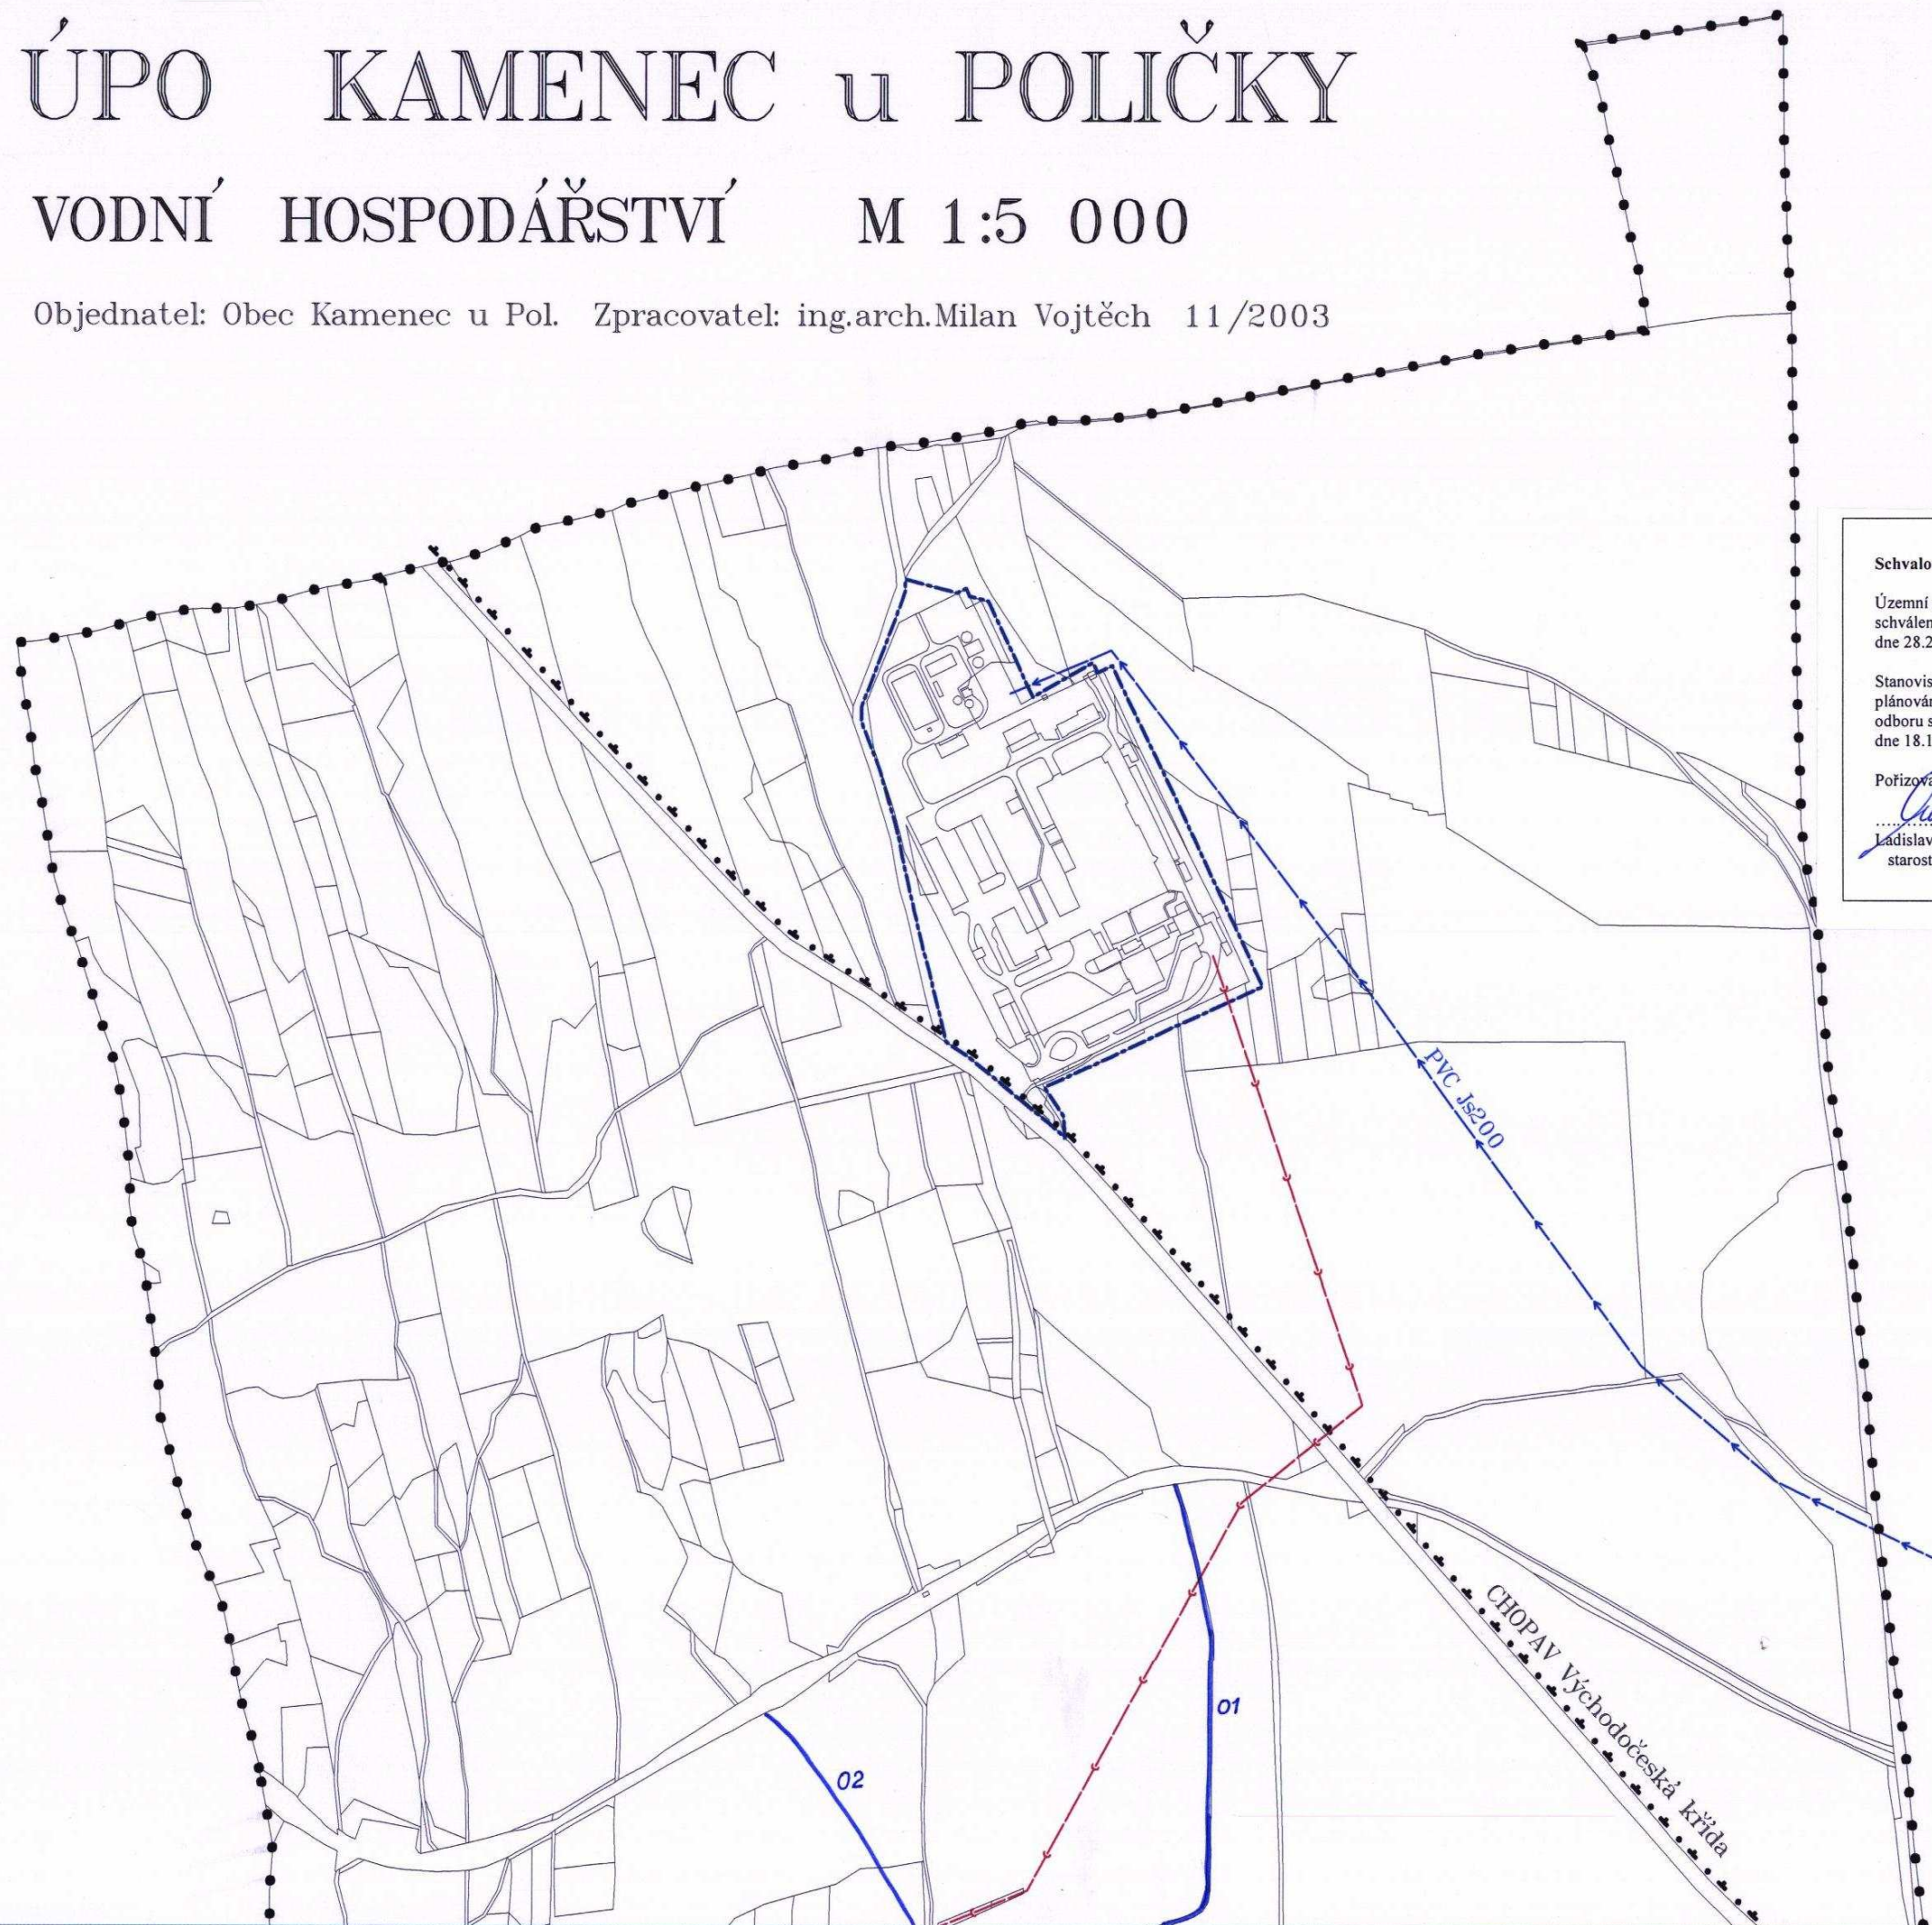


Schvalovací doložka ÚPO Kamenec u Poličky

Územní plán obce Kamenec u Poličky byl schválen Zastupitelstvem obce Kamenec u Poličky dne 28.2.2005 usnesením zastupitelstva

Stanovisko nadřízeného orgánu územního plánování Krajského úřadu Pardubického kraje, odboru strategie rozvoje kraje bylo vydáno dne 18.1.2005 pod č.j. KrÚ 6254/2002 OSRK-OUPSR

Pořizovatel:

Ladislav Martinů
starosta obce

Zhotovitel:

ing.arch.Milan Vojtěch
autorizovaný architekt



3.1