
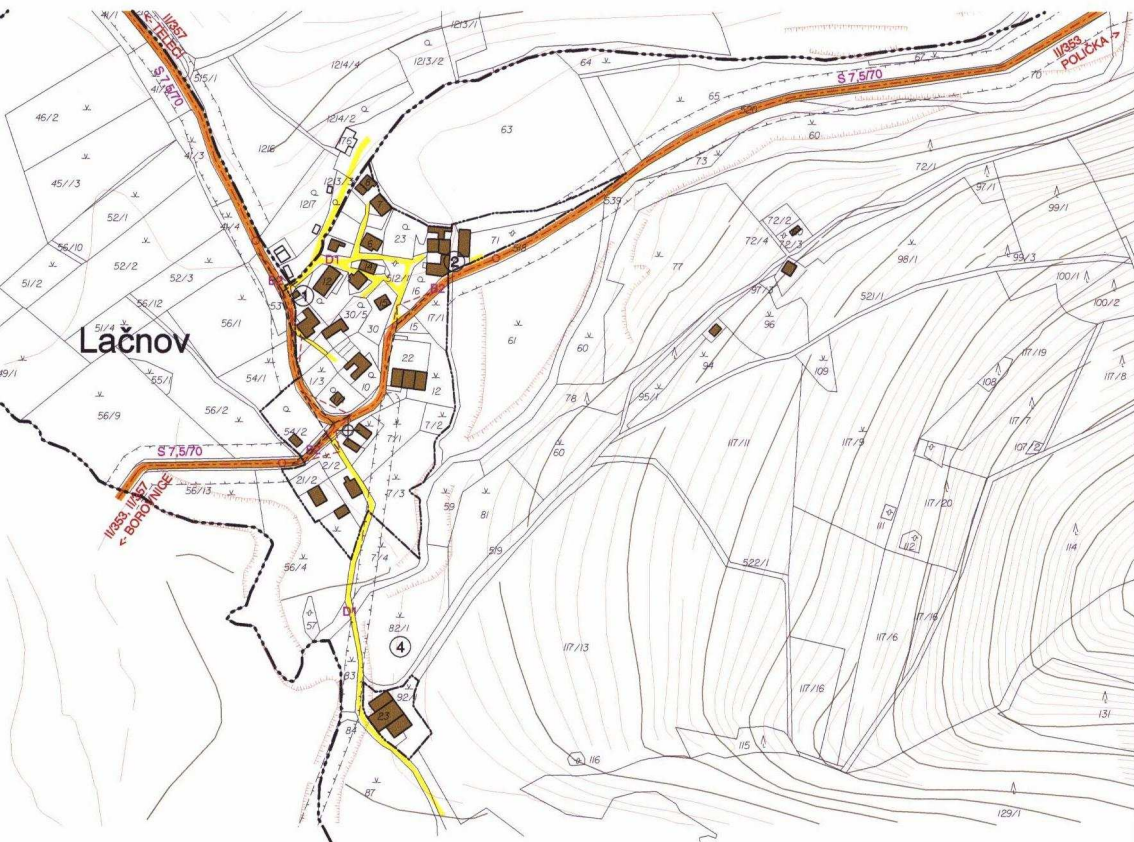


KOROUHEV

ÚZEMNÍ PLÁN - NÁVRH

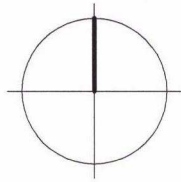

1 KAPLIČKA 2 PILA 3 SALAŠ 4 HRŠTĚ ⊕ AUTOBUSOVÁ ZASTÁVKA

- SILNICE II. TŘÍDY
- MÍSTNÍ KOMUNIKACE STÁVAJÍCÍ
- MÍSTNÍ KOMUNIKACE NAVRŽENÉ
- ZEMĚDĚLSKÉ CESTY
- KATEGORIZACE KOMUNIKACÍ
- PARKOVIŠTĚ, POČET MÍST
- ROZHLÉDOVÉ TROJÚHELNÍKY
- ZAČÁTEK / KONEC PRŮJEZDNÍHO ÚSEKU
- OCHRANNÁ PÁSMA
- NAVRHOVÉ PLOCHY



*Schválující orgán: M. Korouhev
 Datum schv. : 20.1.2004
 Funkce org. : ob. Korouhev
 Platnost rozhod. : podle z. č. 186/2006
 O. pro zastupitel. org. obcí*

DOPRAVA

OBJEDNATEL A POŘIZOVATEL : OBEC KOROUHEV
 VEDOUČÍ PROJEKTANT : ING.ARCH. ALENA KOŠTÁLOVÁ, ZAVŘENÁ 32, 634 00 BRNO, (kostalova@seznam.cz)

ZODPOVĚDNÍ PROJEKTANTI :
 ŽP, ZELENĚ : ING. D. KOLÁŘOVÁ, RNDr. J. KOCIÁN DOPRAVA : ING. ROSTISLAV KOŠTÁL VODNÍ HOSPODÁŘSTVÍ, PLYN : ING. I. NOVOTNÁ
 ELEKTRO : ING. MARTA AMBROŽOVÁ DIGIT. ZPRACOVÁNÍ : ING. ROSTISLAV KOŠTÁL ČERVEN 2001 MĚŘÍTKO 1 : 2880

