



POLIČKA - ÚZEMNÍ PLÁN

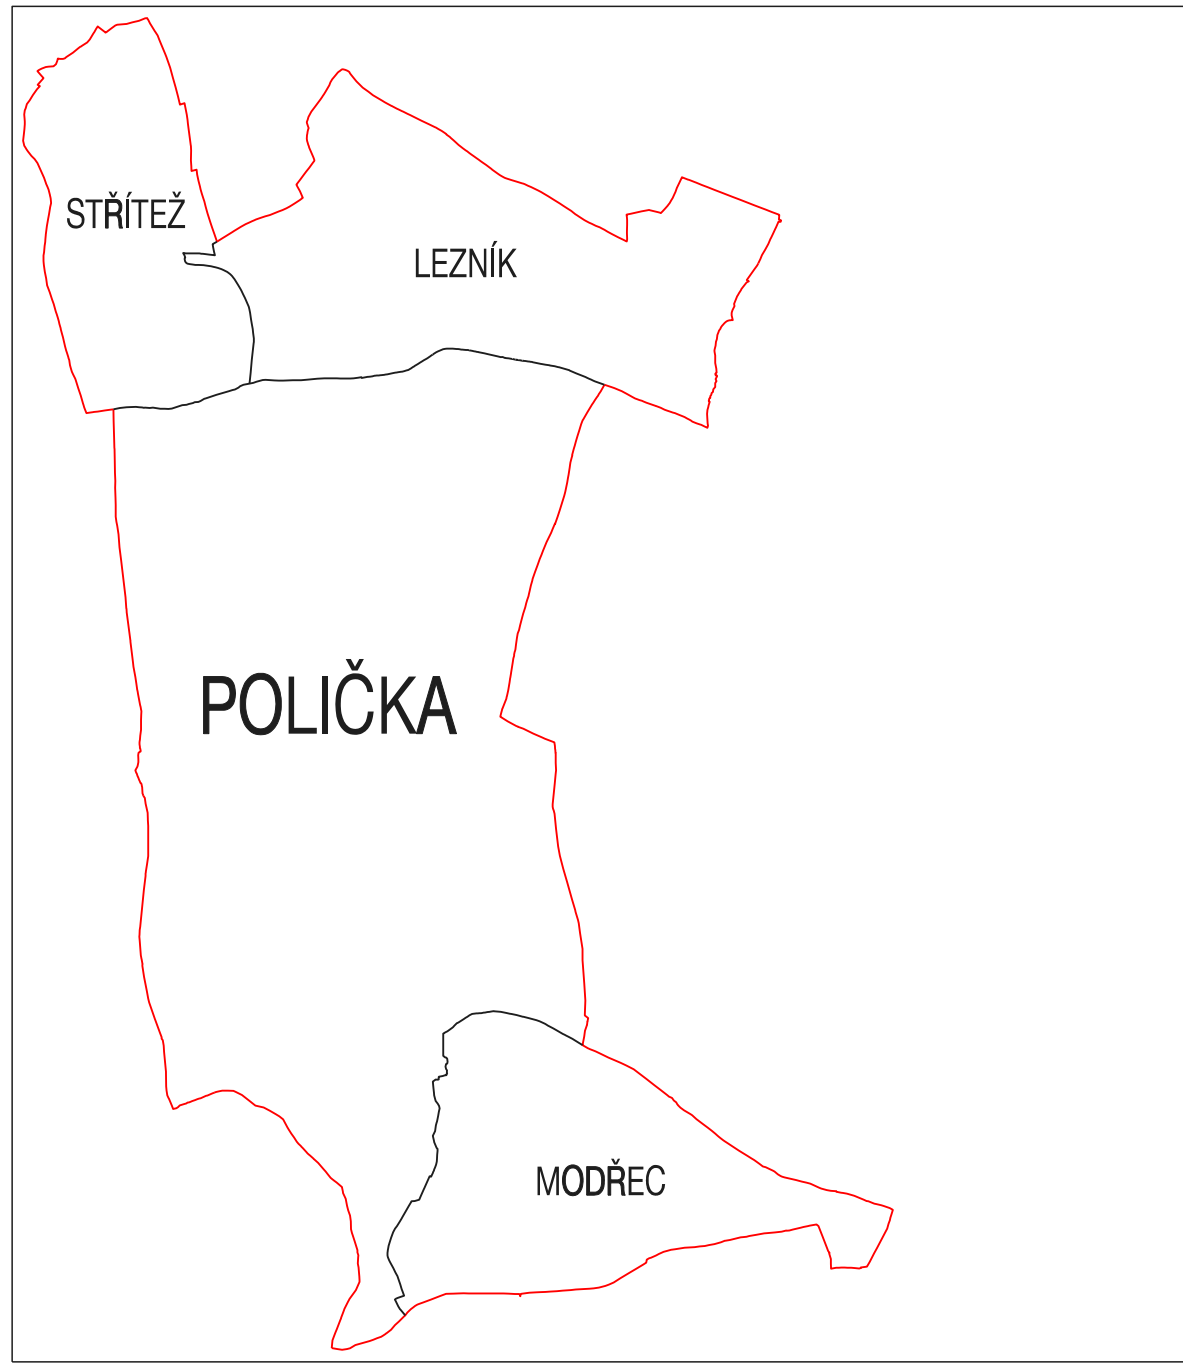

HRANICE, IDENTIFIKACE	
	hranice řešeného území
	hranice katastrálních území
	zastavěné území
	zastavěné plochy
OCHRANA A ROZVOJ HODNOT ÚZEMÍ	
	území zvláštního významu pro ochranu hodnot
KULTURNÍ, URBANISTICKÉ A ARCHITEKTONICKÉ HODNOTY	
	s legislativní ochranou národní kulturní památka
	městská památková zóna / navržené rozšíření MPP
	nemovité kulturní památky - objekty / areál
	válečné hroby a pohřebiště, pietní místa
	území 1. typu s archeologickými nálezy
	území 2. typu s archeologickými nálezy
	ostatní architektonicky cenné stavby, soubory
	prostory se zachovalou přírodní urbanistickou strukturou
	stavební dominanty pozemní / rušivé
	hlavní komunikační osy výskových dominant
	objekty přispívající k identitě území
PŘÍRODNÍ A ENVIROMENTÁLNÍ HODNOTY	
	s legislativní ochranou zvláště chráněné území - ochranné pásmo
	registrovaný významný krajinný prvek
	přírodní památka (navržené k vyhlášení)
	ostatní významné plochy sídelní zeleně
	krajinný rámeček - lesní porosty stávající
	krajinný rámeček - lesní porosty navržené
	krajinný rámeček - krajinná zelen stávající
	krajinný rámeček - krajinná zelen navržená
	vodní plochy a toky
	plochy ekologicky hodnotné
	primární přírodní horizont
	sekundární přírodní horizont
	přírodní dominanty
	scenérské cesty
	významný výhledový bod
	přehledy
	významné linie vzrostlé zeleně
	významná solitérní zeleně

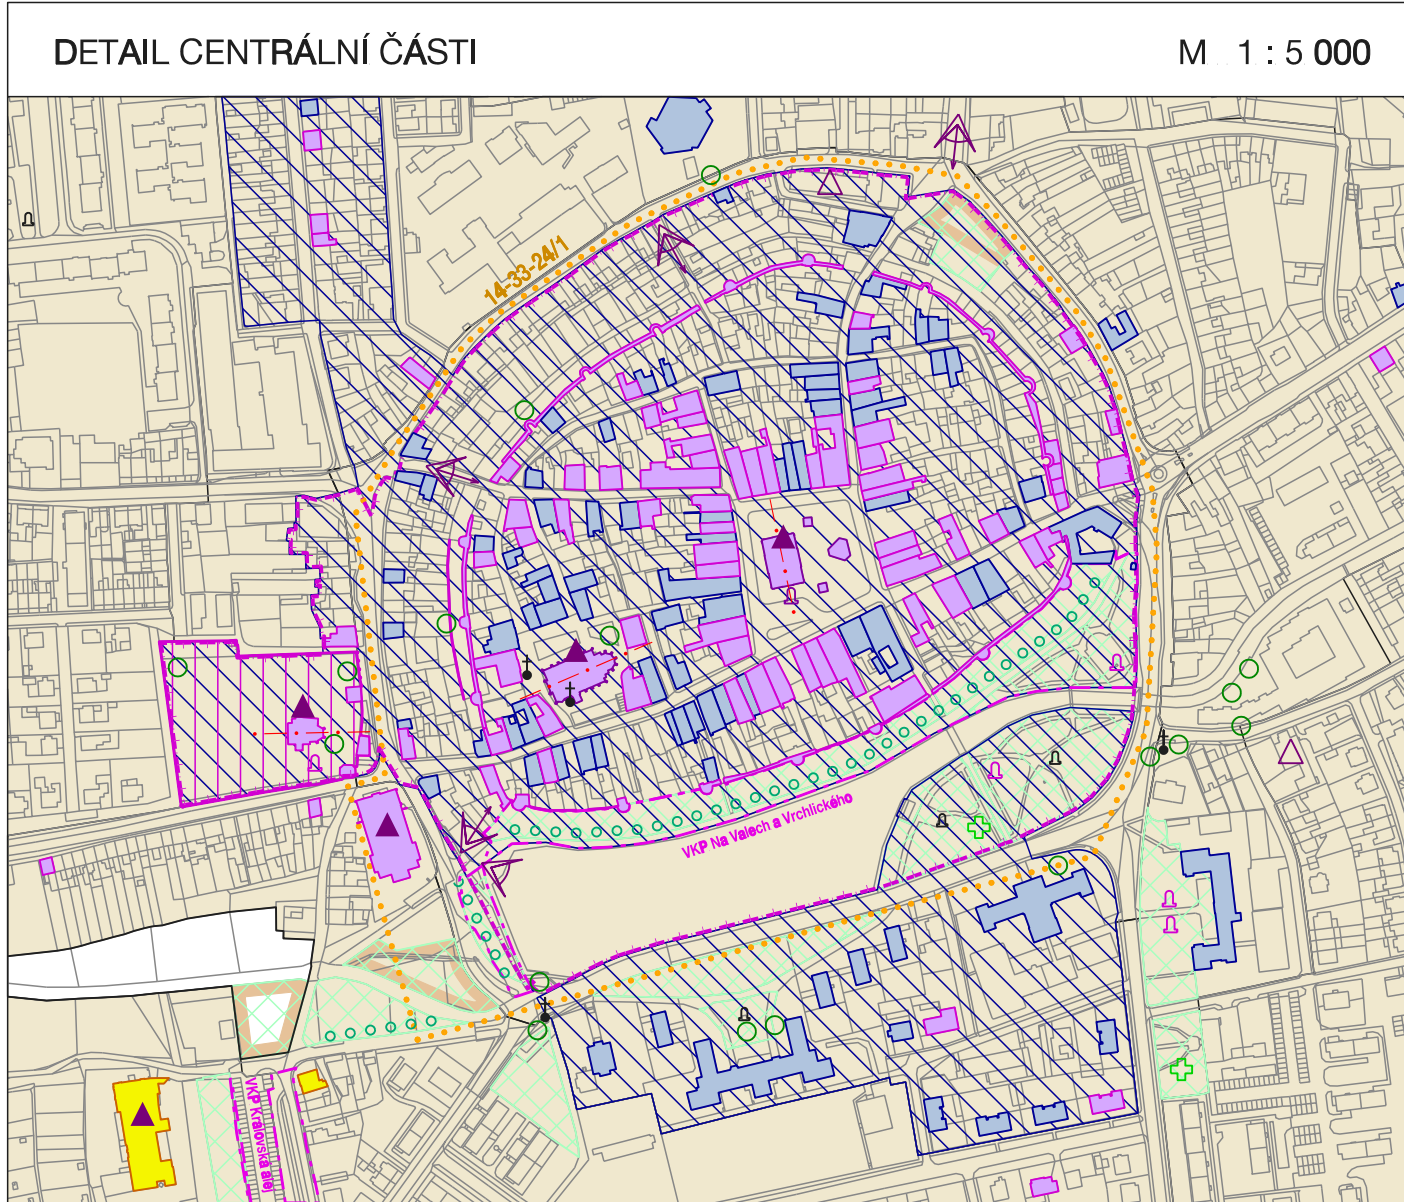

EVROPSKÁ UNIE

EVROPSKÝ FOND PRO REGIONÁLNÍ ROZVOJ

SANČE PRO VÁŠ ROZVOJ

INTEGROVANÝ

OPERAČNÍ

PROGRAM

ÚZEMNÍ PLÁN POLIČKA - ODŮVODNĚNÍ OPATŘENÍ OBECNÉ POVAHY

EVIDENČNÍ ČÍSLO: 27 - 006 - 138

ZHOTOVITEL: URBANISTICKÉ STŘEDISKO BRNO, SPOL. S. R. O.

PROJEKTANTI: ING. ARCH. V. CIZNEROVÁ, ING. ARCH. P. DUCHÁČEK, ING. P. VESELY, MGR. M. NOVOTNÝ

POŘIZOVATEL: MĚSTSKÝ ÚŘAD POLIČKA

MĚŘÍTKO: 1:10 000

DATUM: ÚNOR 2012

4

