


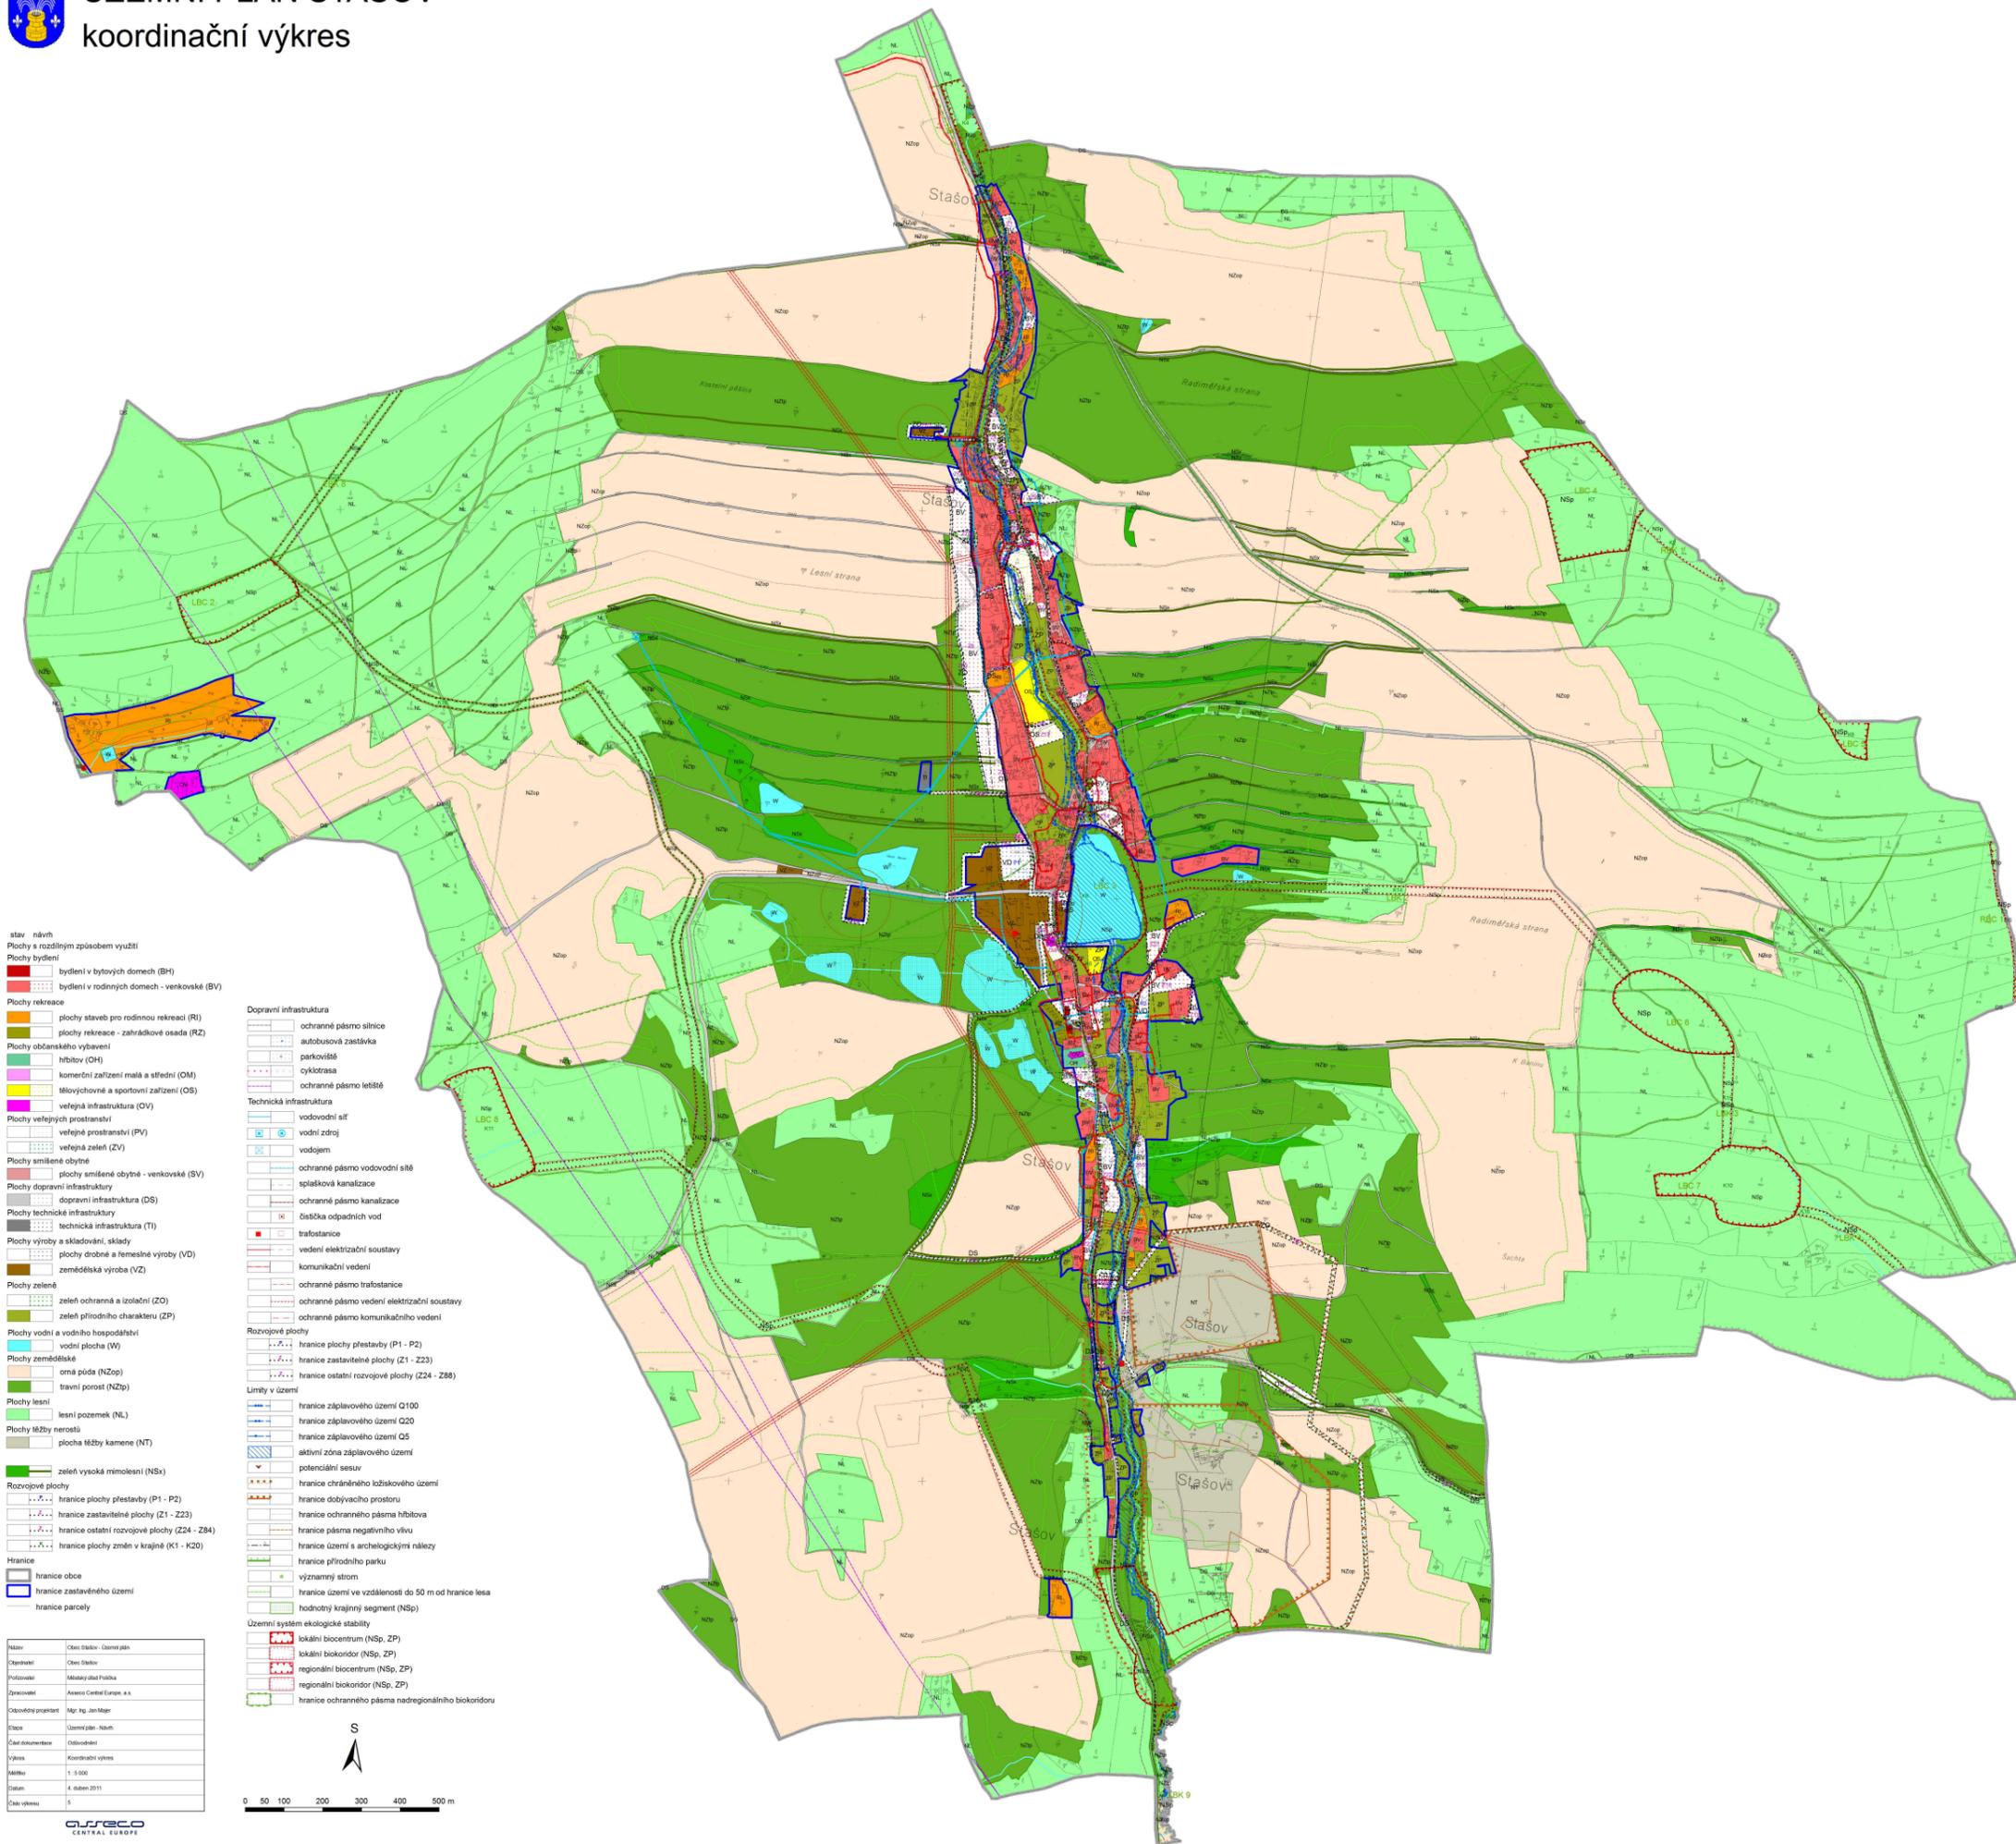

ÚZEMNÍ PLÁN STAŠOV

koordináčn  výkres



- stav n v h
- Plochy s rozdielnym zpusobem využit 
- Plochy bydlenn 
- bydlenn  v bytovych domech (BH)
 - bydlenn  v rodinnych domech - venkovsk  (BV)
- Plochy rekreace
- plochy staveb pro rodinnou rekreaci (RI)
 - plochy rekreace - zahr dkov  osada (RZ)
- Plochy obcansk ho vybaven 
- hřbitov (OH)
 - komerční zařizen  mal  a středn  (OM)
 - lekovychnov  a sportovní zařizen  (OS)
 - veřejn  infrastruktura (OV)
- Plochy veřejnych prostorařev
- veřejn  prostorařev (PV)
 - veřejn  zeleň (ZV)
- Plochy smiřenn  obytn 
- plochy smiřenn  obytn  - venkovsk  (SV)
- Plochy dopravn  infrastruktury
- dopravn  infrastruktura (DS)
- Plochy technick  infrastruktury
- technick  infrastruktura (TI)
- Plochy vřroby a skladov n , sklady
- plochy drobn  a řemesln  vřroby (VD)
 - zemědělsk  vřroba (VZ)
- Plochy zelen 
- zeleň ochrann  a izolacn  (ZO)
 - zeleň přirodn ho charakteru (ZP)
- Plochy vodn  a vodn ho hospod řevn 
- vodn  plocha (W)
- Plochy zemědělsk 
- orn  p da (NŽop)
 - travn  porost (NŽzp)
- Plochy lesn 
- lesn  pozemk (NL)
- Plochy hřzby nerost 
- plocha hřzby kamene (NT)
- Plochy zeleň vysok  m moleisn  (NSx)
- Rozvojov  plochy
- hranice plochy přestavby (P1 - P2)
 - hranice zastaviteln  plochy (Z1 - Z23)
 - hranice ostatn  rozvojov  plochy (Z24 - Z84)
 - hranice plochy změn v krajinn  (K1 - K20)
- Hranice
- hranice obce
 - hranice zastavěnov ho uzemn 
 - hranice parcely

- Dopravn  infrastruktura
- ochrann  p sme silnice
 - autobusov  zast vka
 - parkoviřte
 - cyklotrasa
 - ochrann  p sme letiřte
- Technick  infrastruktura
- vodovodn  sif
 - vodn  zdroj
 - vodjem
 - ochrann  p sme vodovodn  sítě
 - splařkov  kanalizace
 - ochrann  p sme kanalizace
 - řeřtka odpadn ch vod
 - trařostanice
 - veden  elektrizační soustavy
 - komunikační veden 
 - ochrann  p sme trařostanice
 - ochrann  p sme veden  elektrizační soustavy
 - ochrann  p sme komunikačního veden 
- Rozvojov  plochy
- hranice plochy přestavby (P1 - P2)
 - hranice zastaviteln  plochy (Z1 - Z23)
 - hranice ostatn  rozvojov  plochy (Z24 - Z84)
- Limity v uzemn 
- hranice z plavov ho uzemn  Q100
 - hranice z plavov ho uzemn  Q20
 - hranice z plavov ho uzemn  Q5
 - aktivn  z na z plavov ho uzemn 
 - potenci ln  sesuv
 - hranice chr něnov ho křřkovov ho uzemn 
 - hranice dobývacn ho prostoru
 - hranice ochrann ho p sme hřbitova
 - hranice p sme negativn ho vřvu
 - hranice uzemn  s archeologick mi n lezy
 - hranice přirodn ho parku
 - vřznamn  strom
 - hranice uzemn  ve vzd lenosti do 50 m od hranice lesa hodnotn  krajinn  segment (NSp)
- Uzemn  syst m ekologick  stability
- lok ln  biocentrum (NSp, ZP)
 - lok ln  biokoridor (NSp, ZP)
 - region ln  biocentrum (NSp, ZP)
 - region ln  biokoridor (NSp, ZP)
 - hranice ochrann ho p sme nadregion ln ho biokoridoru

N�meř	Obec Stašov - Územn� pl�n
Objemov�ř	Obec Stašov
Projektoval	Mikolaj J�n Pliřba
Řeřovatel	Avesco Central Europe, s.r.o.
Odborn� projektant	Mgr. Ing. Jan Mařer
Etapa	Územn� pl�n - N�v�h
Č�st dokumentace	Obvodn�ř
Vřkres	Koordináčn� vřkres
M�řkva	1 : 5 000
Datum	4. duben 2011
Č�st vřkresu	5

