



POLIČKA - ÚZEMNÍ PLÁN

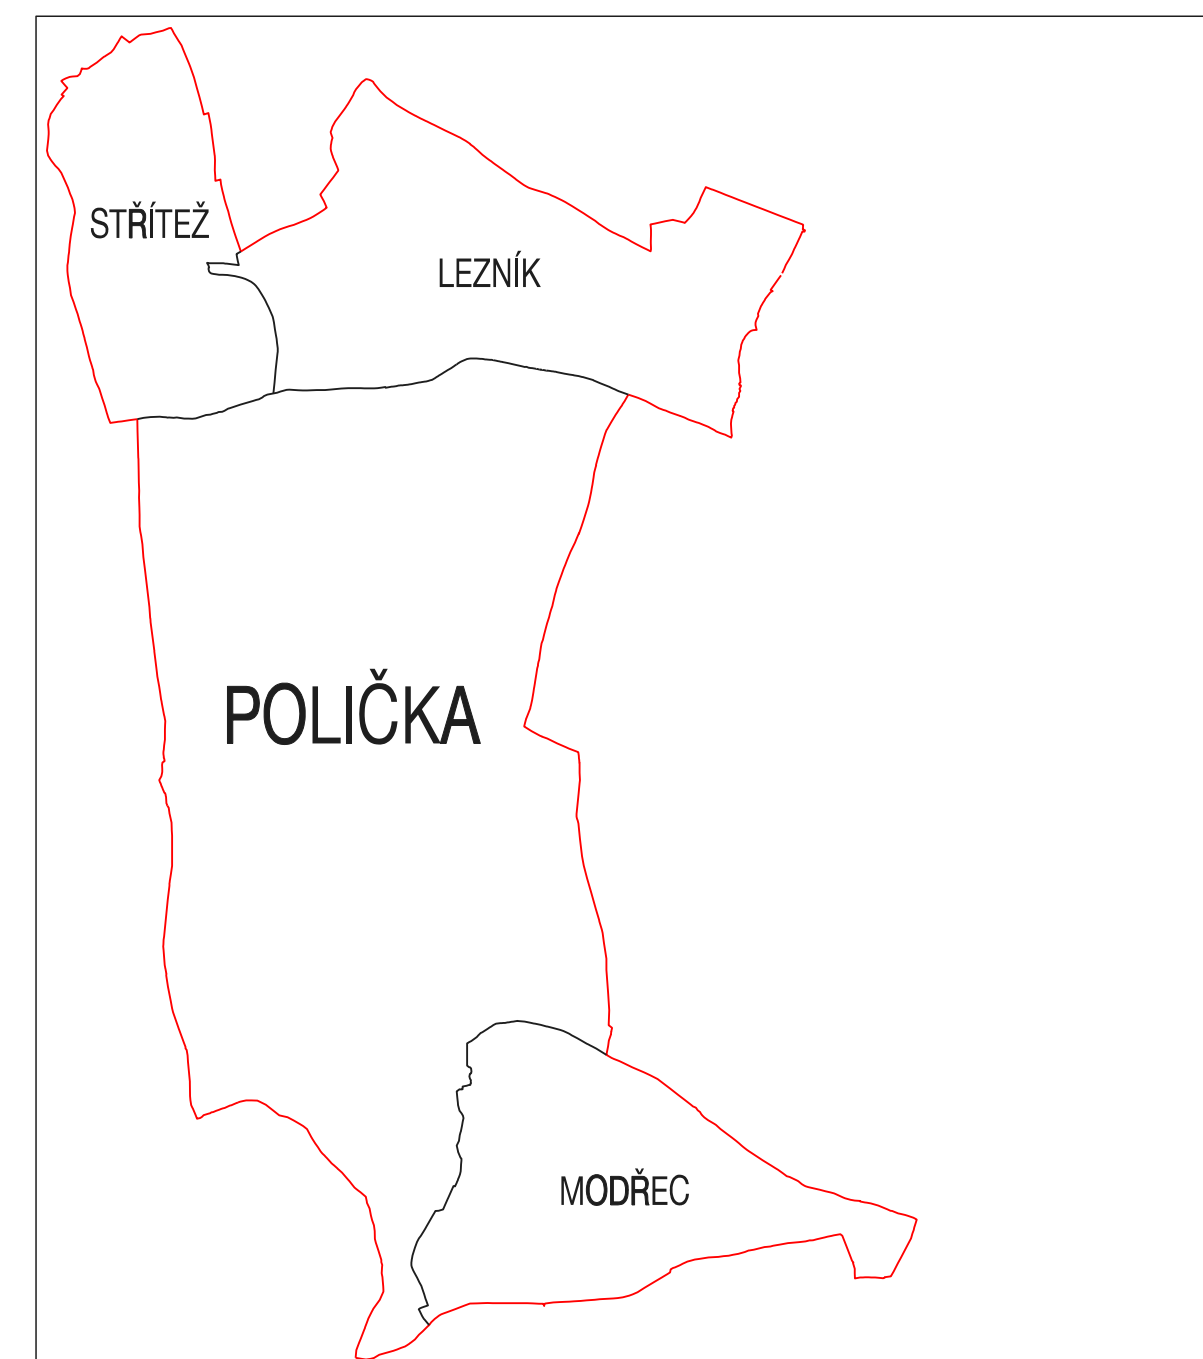

Legenda - TECHNICKÁ INFRASTRUKTURA

Stav	Název	Popis
— · · · · ·	hranice řešeného území	hranice řešeného území
— · · · · ·	hranice katastrálních území	hranice katastrálních území
■	zastavěné území	zastavěné území
■	zastavěné plochy	zastavěné plochy
— · · · · ·	VTL plynovod	VTL plynovod
□	VTL regulační stanice	VTL regulační stanice
— · · · · ·	bezpečnostní pásmo VTL plynovodu	bezpečnostní pásmo VTL plynovodu
— · · · · ·	STL plynovod	STL plynovod
— · · · · ·	teplovod	teplovod
■	plocha rozvodny	plocha rozvodny
■	koridor pro nadzemní vedení vn a vn	koridor pro nadzemní vedení vn a vn
■	nadzemní vedení vn	nadzemní vedení vn
■	ochranné pásmo nadzemního vedení vn	ochranné pásmo nadzemního vedení vn
■	nadzemní vedení vn ke zrušení	nadzemní vedení vn ke zrušení
■	podzemní kabelové vedení vn	podzemní kabelové vedení vn
●	sloupová trafostanice	sloupová trafostanice
■	zděná (kostlová) trafostanice	zděná (kostlová) trafostanice
— · · · · ·	dřívový optický kabel	dřívový optický kabel
— · · · · ·	trasa radioreléového paprsku	trasa radioreléového paprsku

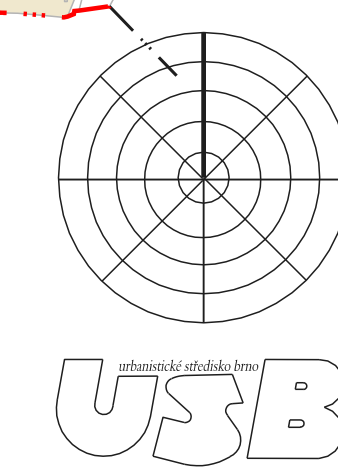

ENERGETIKA A SPOJE

EVIDENČNÍ ČÍSLO : 27 - 006 - 138
 ZHOTOVITEL : URBANISTICKÉ STŘEDISKO BRNO, SPOL. S. R. O.
 PROJEKTANTI : ING. ARCH. V. KLAJMON, ING. ARCH. P. DUCHÁČEK,
 ING. B. JEŽKOVÁ, ING. P. VESELÝ, MGR. M. NOVOTNÝ
 POŘIZOVATEL : MĚSTSKÝ ÚŘAD POLIČKA

ÚP POLIČKA - KONCEPT
 MĚŘÍTKO : 1 : 10 000
 DATUM : ČERVEN 2008