


POLIČKA - ÚZEMNÍ PLÁN

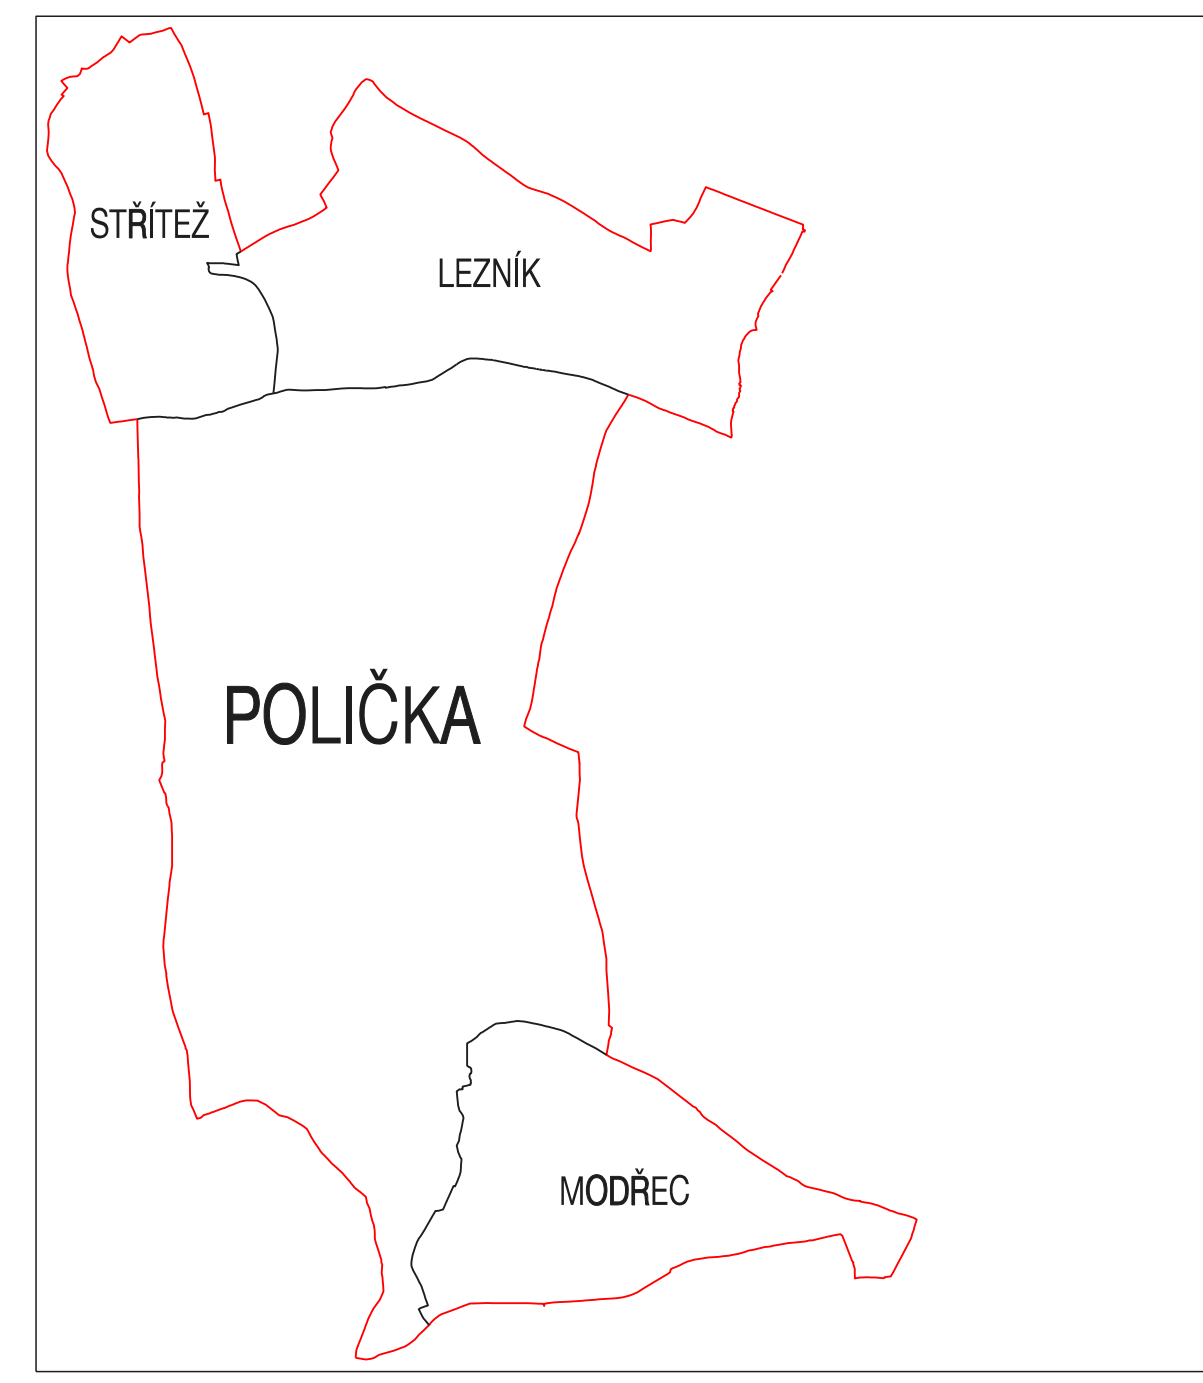

PLOCHY A KORIDORY S MOŽNOSTÍ VYVLÁŠTNĚNÍ (DLE § 170 STZ)
 Na tyto plochy se vztahuje i předkupní právo podle § 101 st. zákona

VDT	DOPRAVNÍ A TECHNICKÁ INFRASTRUKTURA
VD	DOPRAVNÍ INFRASTRUKTURA
VT	TECHNICKÁ INFRASTRUKTURA

PLOCHY A KORIDORY S MOŽNOSTÍ UPLATNĚNÍ PŘEDKUPNÍHO PRÁVA (DLE § 101 STZ)

PO	OBČANSKÉ VYBAVENÍ
----	-------------------

SEZNAM VEŘEJNĚ PROSPĚŠNÝCH STAVEB

SEZNAM VEŘEJNĚ PROSPĚŠNÝCH STAVEB	katastrální území
DOPRAVNÍ A TECHNICKÁ INFRASTRUKTURA	
VDT 1	Polička
VDT 2	Polička
VDT 3	Polička
VDT 4	Polička
VDT 5	Polička
VDT 6	Polička
VDT 7	Polička
VDT 8	Polička
VDT 9	Polička
VDT 10	Polička
VDT 11	Polička
VDT 12	Polička
VDT 13	Polička
VDT 14	Polička
VDT 15	Střítež
VDT 16	Střítež
VDT 17	Lezník
VDT 18	Lezník
VDT 19	Modřec
VDT 20	Modřec
VDT 21	Modřec
VDT 22	Modřec
VDT 23	Modřec
VDT 24	Polička
VDT 25	Polička
VDT 26	Polička
VDT 27	Polička
VDT 28	Polička
VDT 29	Polička
VDT 30	Polička
VDT 31	Polička, Střítež
DOPRAVNÍ INFRASTRUKTURA	
VD 1	Polička
VD 2	Polička
VD 3	Polička
VD 4	Polička
VD 5	Polička, Modřec
VD 6	Polička
VD 7	Modřec
VD 8	Modřec
TECHNICKÁ INFRASTRUKTURA	
VT 1	Polička
VT 2	Polička
VT 3	Modřec
VT 4	Polička
VT 5	Polička
VT 6	Polička
VT 7	Lezník
VT 8	Polička
VT 9	Polička
VT 10	Polička
VT 11	Polička
VT 12	Polička
VT 13	Střítež
VT 14	Polička, Střítež
VT 15	Lezník
VT 16	Polička, Lezník
VT 17	Modřec
VT 18	Polička
VT 19	Střítež
VT 20	Polička, Modřec
OBČANSKÉ VYBAVENÍ	
PO 1	Polička
PO 2	Polička

VÝKRES VEŘEJNĚ PROSPĚŠNÝCH STAVEB, OPATŘENÍ A ASANACÍ

EVIDENČNÍ ČÍSLO : 27 - 006 - 138
 ZHOTOVITEL : URBANISTICKÉ STŘEDISKO BRNO, SPOL. S. R. O.
 PROJEKTANTI : ING. ARCH. V. KLAJMON, ING. ARCH. P. DUCHÁČEK,
 ING. B. JEŽKOVÁ, ING. P. VESELÝ, MGR. M. NOVOTNÝ
 POŘIZOVATEL : MĚSTSKÝ ÚŘAD POLIČKA

ÚP POLIČKA - KONCEPT
 MĚŘÍTKO : 1 : 10 000
 DATUM : ČERVEN 2008

