


**Schéma členění území na bloky**

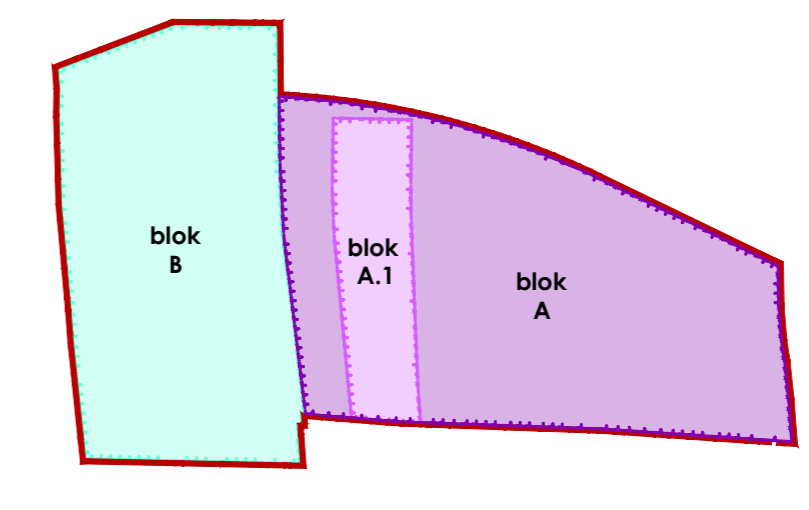

- LEGENDA:**
- řešené území (US.7 dle ÚP)
  - STAV:**
    - komunikace
    - hlavní objekty (rekreační stavby)
    - zakreslené hlavní objekty dle průřezu (rekreační stavby)
    - soukromá zeleň (zahrada)
    - plocha DS.2 dle ÚP  - NÁVRH:**
  - Závazné:**
    - 6000 závazný rozměr  - Doporučené:**
    - veřejný komunikační koridor  - Pozn.: Šířka koridoru je závazná, poloha doporučená, ! koridor však musí zajišťovat veškeré podmínky uvedené v textové části !**
    - komunikace (ve standardech místní komunikace)
    - komunikace (ve standardech účel. komunikace)
    - cyklostezka
    - vjezd/vstup na pozemek
    - soukromá zeleň (zahrada)
    - veřejná zeleň
    - zpevněný povrch
    - stromy
    - hranice bloku A
    - hranice bloku A.1
    - hranice bloku B
    - parcelace (označení: 01,02,...,72)
    - 6000 orientační rozměr  - MAPOVÝ PODKLAD:**
    - hranice parcel a stav. objektů
    - parcelní číslo
    - vrstevnice (po 1m)

**TECHNICKÁ INFRASTRUKTURA:**  
ve výkresu jsou zobrazeny stávající sítě technické infrastruktury dle dat DTM (leden 2026)

- STAV:**
- vodovodní řád
  - kanalizační řád - jednotný
  - kanalizační řád - splaškový
  - kanalizační řád - dešťový
  - vedení elektrická síť - NN
  - vedení elektrická síť - VN
  - plynovodní vedení
  - sdělovací vedení
  - ochranná vrstva trasy NN

**NÁVRH:**  
Poznámka:  
Nově navržené vedení technické infrastruktury bude uloženo v rámci vymezených veřejných komunikačních koridorů.

- Doporučené napojovací body na stávající tech. infrastrukturu:
- vodovodní řád
  - kanalizační řád - splaškový
  - kanalizační řád - dešťový
  - elektrická síť - NN
  - sdělovací vedení

**STÁVAJÍCÍ NAPOJENÍ bloku B**

**STÁVAJÍCÍ Odstavná plocha pro automobily (pro blok B)**

**Doporučený napojovací bod - na stáv. elektrickou síť**

**Doporučený napojovací bod - na stáv. vodovodní řád**

**Doporučený napojovací bod - na stáv. kanalizační řád (splaškový) Var. 2**

**Doporučený napojovací bod - na stáv. kanalizační řád (dešťový) Var. 1**

**Doporučený napojovací bod na stáv. sdělovací vedení**

**Na Vyšehradě**

**HLAVNÍ VJEZD DO ŘEŠENÉHO ÚZEMÍ**

Projekt :  
**ÚZEMNÍ STUDIE - US.7**  
lokality "Višňovka"

Etapa :  
NÁVRH - PROJEDNÁNÍ

Pořizovatel :  
**Městský úřad Polička**  
Oprávněná úřední osoba pořizovatele:  
Ing. Monika Veselá, referent úseku ÚPR

Místo stavby :  
město Polička [578576], k. ú. Polička [725358]

Stupeň dokumentace :  
Územní studie

Vypracoval:  
Ing. arch. Marek Janatka, Ph.D.  
Ing. Ondřej Maroušek

Datum :  
DUBEN 2026

Měřítko :  
1:1000

Formát :  
A2

Číslo a název výkresu :  
**KOORDINAČNÍ VÝKRES**