


VZOROVÝ PŘÍČNÝ ŘEZ HRÁZÍ POLDRU "ZA CIHELNOU"

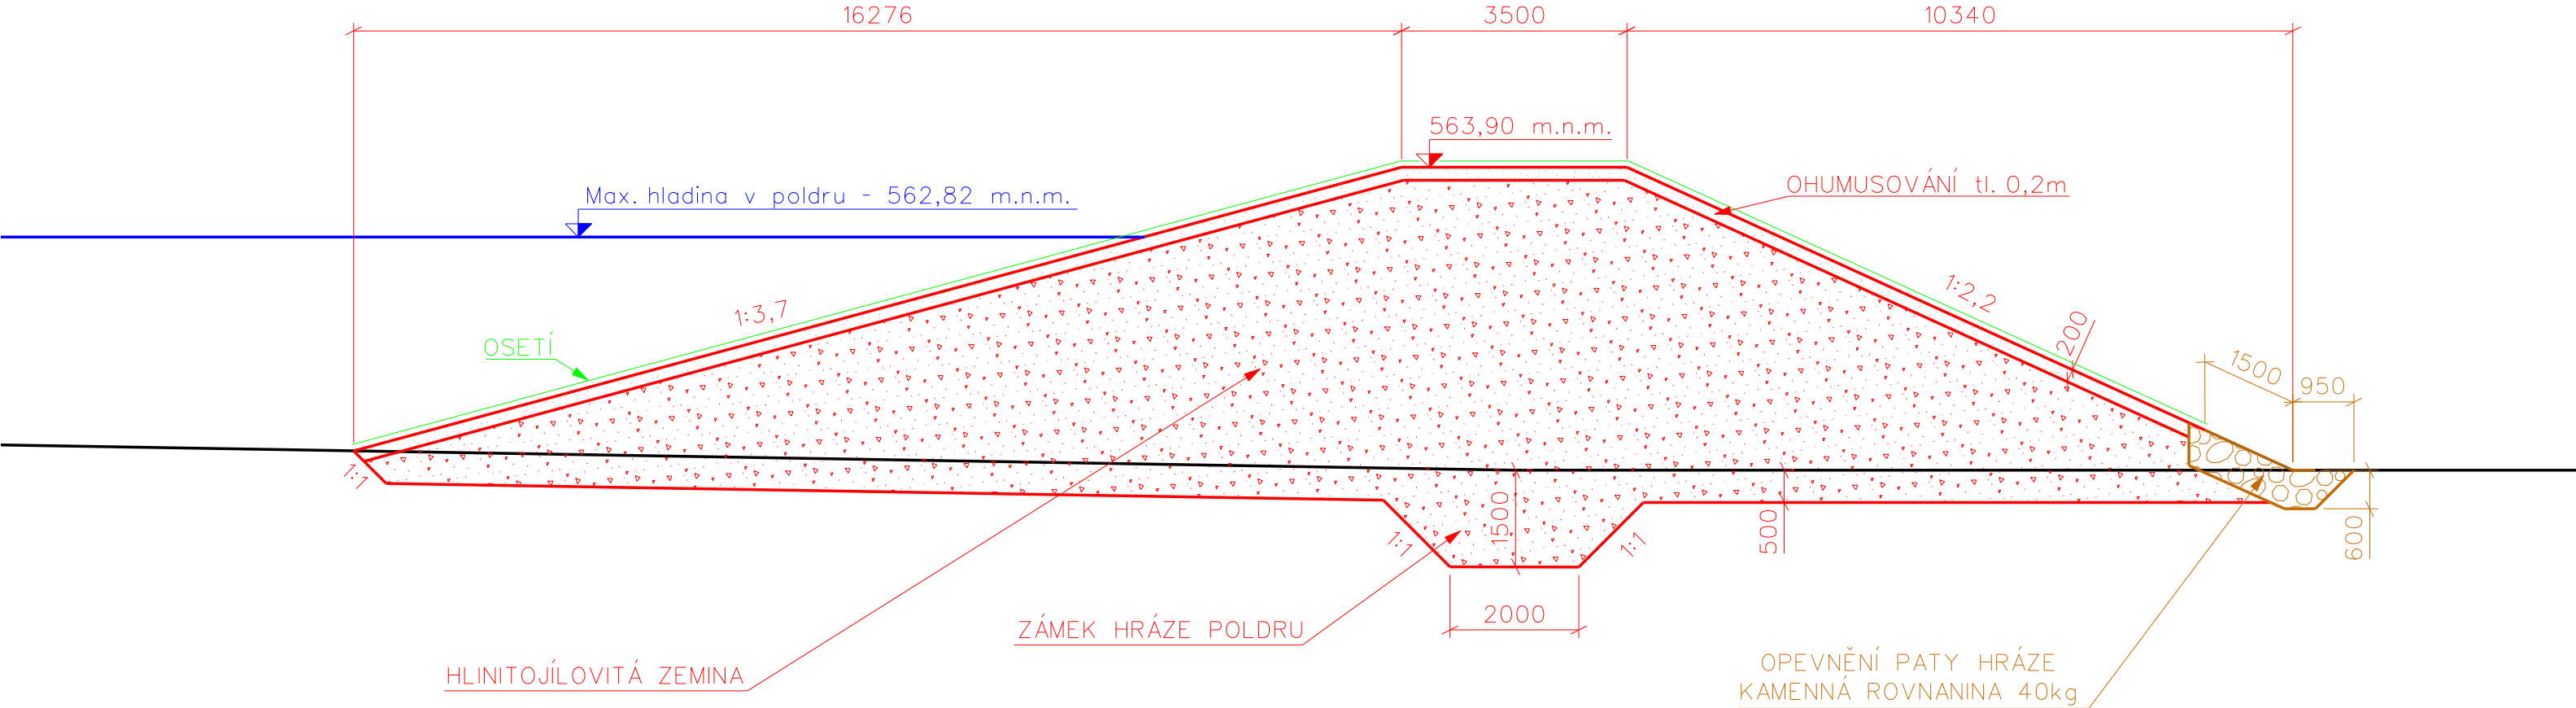

Měřítko 1:100

VZOROVÝ ŘEZ