

Príloha č.1

Vyjádrení příslušného orgánu


* souhlasíme - nesouhlasíme

Bc. Martin
Pavliš

Digitálně podepsal
Bc. Martin Pavliš
Datum: 2026.07.14
10:15:08 +02'00'

.....
razítko, podpis

* neholdí se skříně

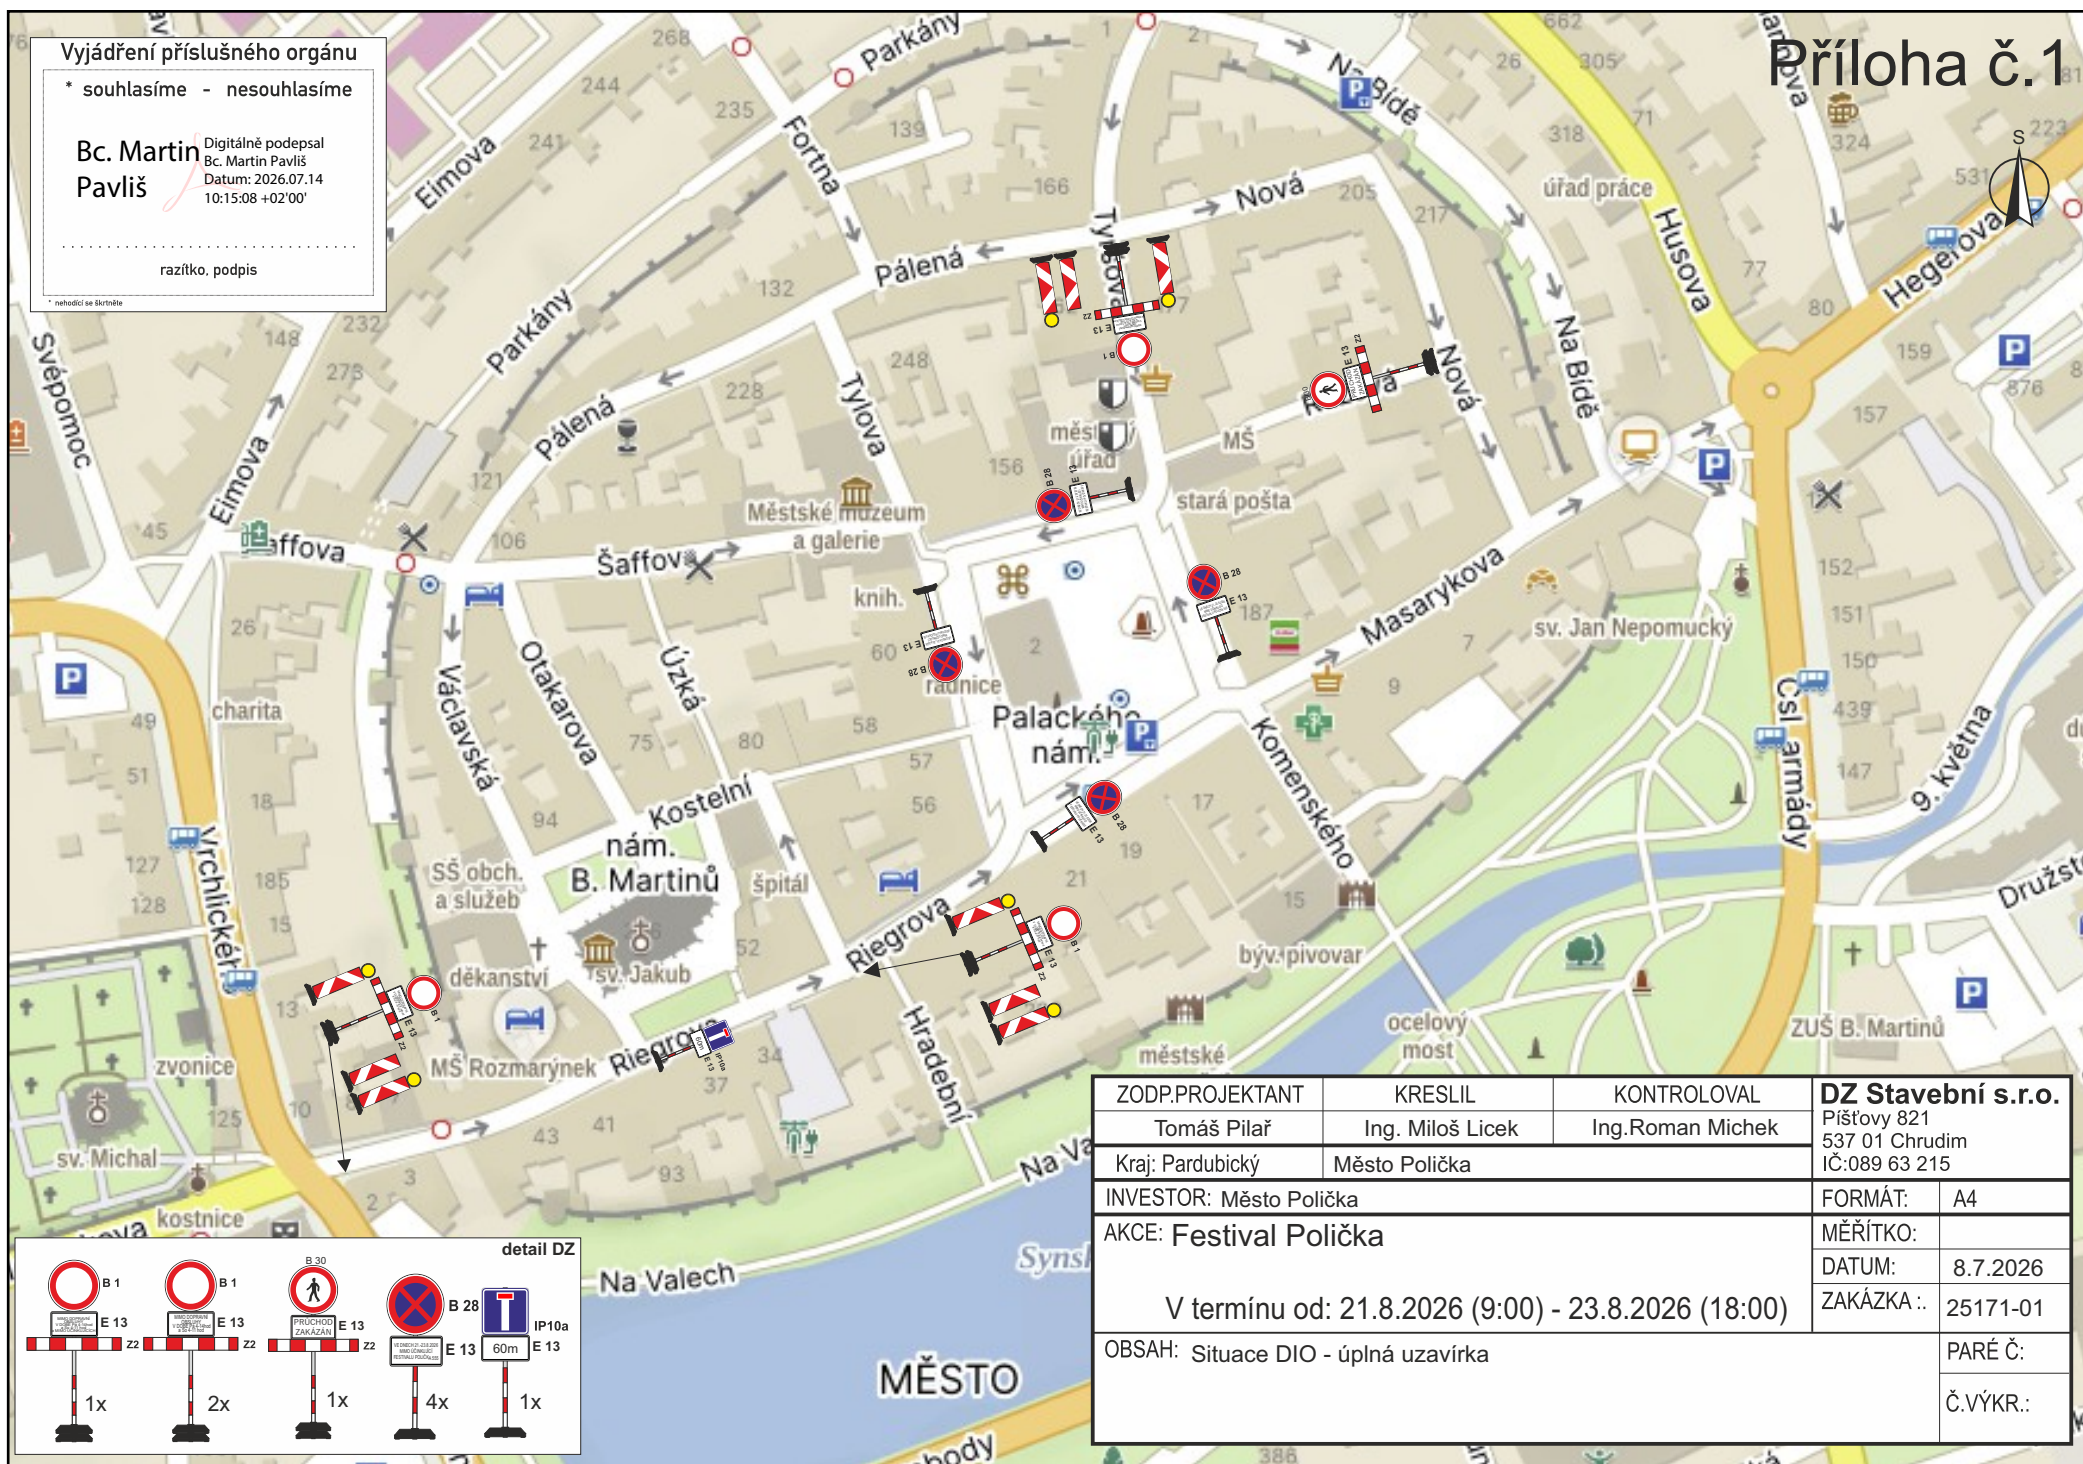

ZODP.PROJEKTANT	KRESLIL	KONTRLOVAL	DZ Stavební s.r.o.	
Tomáš Pilař	Ing. Miloš Licek	Ing. Roman Michek	Píšťovy 821	
Kraj: Pardubický	Město Polička		537 01 Chrudim	
INVESTOR: Město Polička			FORMÁT:	A4
AKCE: Festival Polička			MĚŘÍTKO:	
V termínu od: 21.8.2026 (9:00) - 23.8.2026 (18:00)			DATUM:	8.7.2026
			ZAKÁZKA .:	25171-01
OBSAH: Situace DIO - úplná uzavírka			PARÉ Č:	
			Č.VÝKR.:	