


- ČLENĚNÍ ŘEŠENÉHO ÚZEMÍ**
- hranice území řešeného studii
 - hranice pozemků a čísla parcel podle katastru nemovitostí (07/2018)
 - hranice stavebních pozemků, veřejných prostranství a pozemků zeleně
 - další možné dělení pozemků
 - hranice pozemků s rozdílným využitím
 - částí pozemků pro umístění hlavní stavby
- POZEMKY VEŘEJNÝCH PROSTRANSTVÍ PRO DOPRAVU**
- A_{1,2} veřejné prostranství - místní obslužná komunikace
 - část místní komunikace, kde lze umístit parkovací stání automobilů
 - veřejné prostranství - souběžné pruhy podél místní komunikace - vjezdy, veřejná zeleň, pěší komunikace, inženýrské sítě
 - část silnice I/34, na kterou bude provedeno dopravní napojení
 - U₁₋₄ účelová komunikace
- DALŠÍ ÚDAJE**
- 6 rozměry pozemků pro dopravu v metrech
 - R 8 poloměr vnitřního oblouku komunikace v metrech
 - 3783 m² výměra pozemků A_{1,2} pro místní obslužnou komunikaci v souběžných pruzích v metrech čtverečních
 - + 1:1000 polohopisné souřadnice místní obslužné komunikace
 - rozhledové pole křižovatky
 - 650 výškopisné souřadnice terénu s nadmořskou výškou (orientačně)
 - trasa cyklostezky
 - ochranné pásmo silnice I. třídy
 - hladina akustického tlaku 50 dB nočního dopravního provozu silnice I/34 podle ÚP Borová
 - ochranné pásmo dráhy
 - zastávka autobusové dopravy

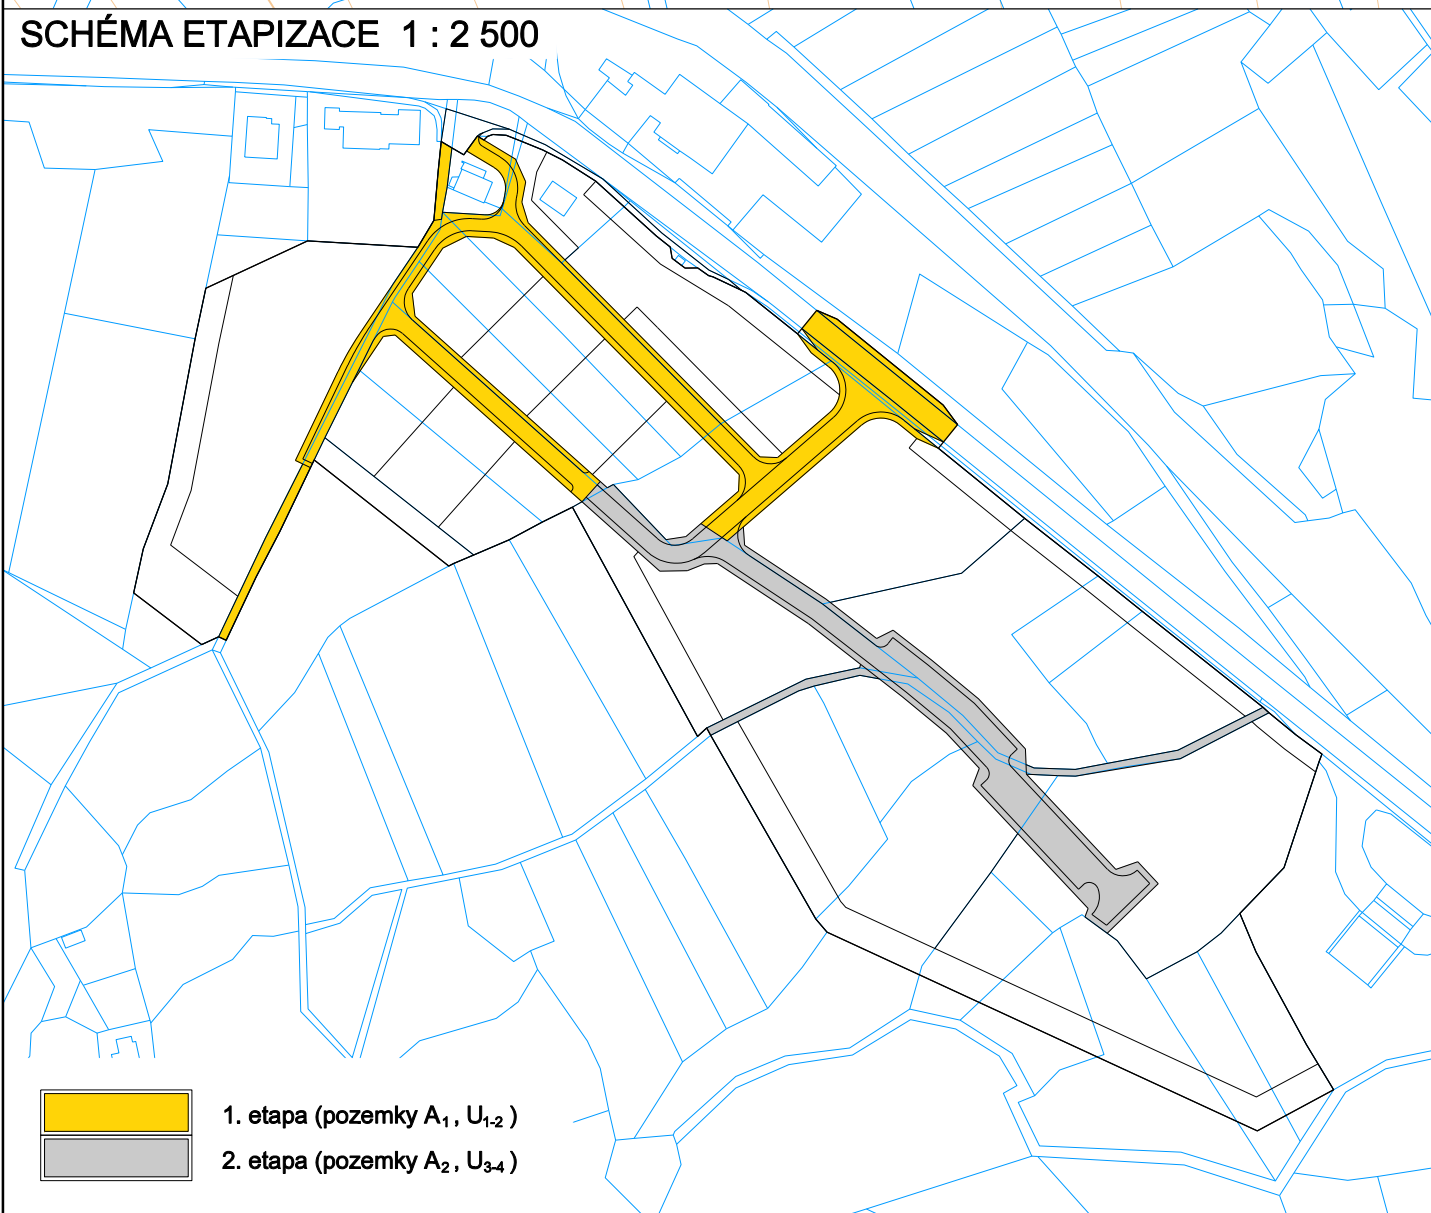

ÚZEMNÍ STUDIE BOROVÁ - A
 lokalita naproti Pletárny - plochy Z7-8, Z49
 (pořizovatel: Městský úřad Polička, projektant: Ing. arch. Jiří Hála, 09/2018)

02/A ŘEŠENÍ DOPRAVY
 měřítko 1 : 1 000