
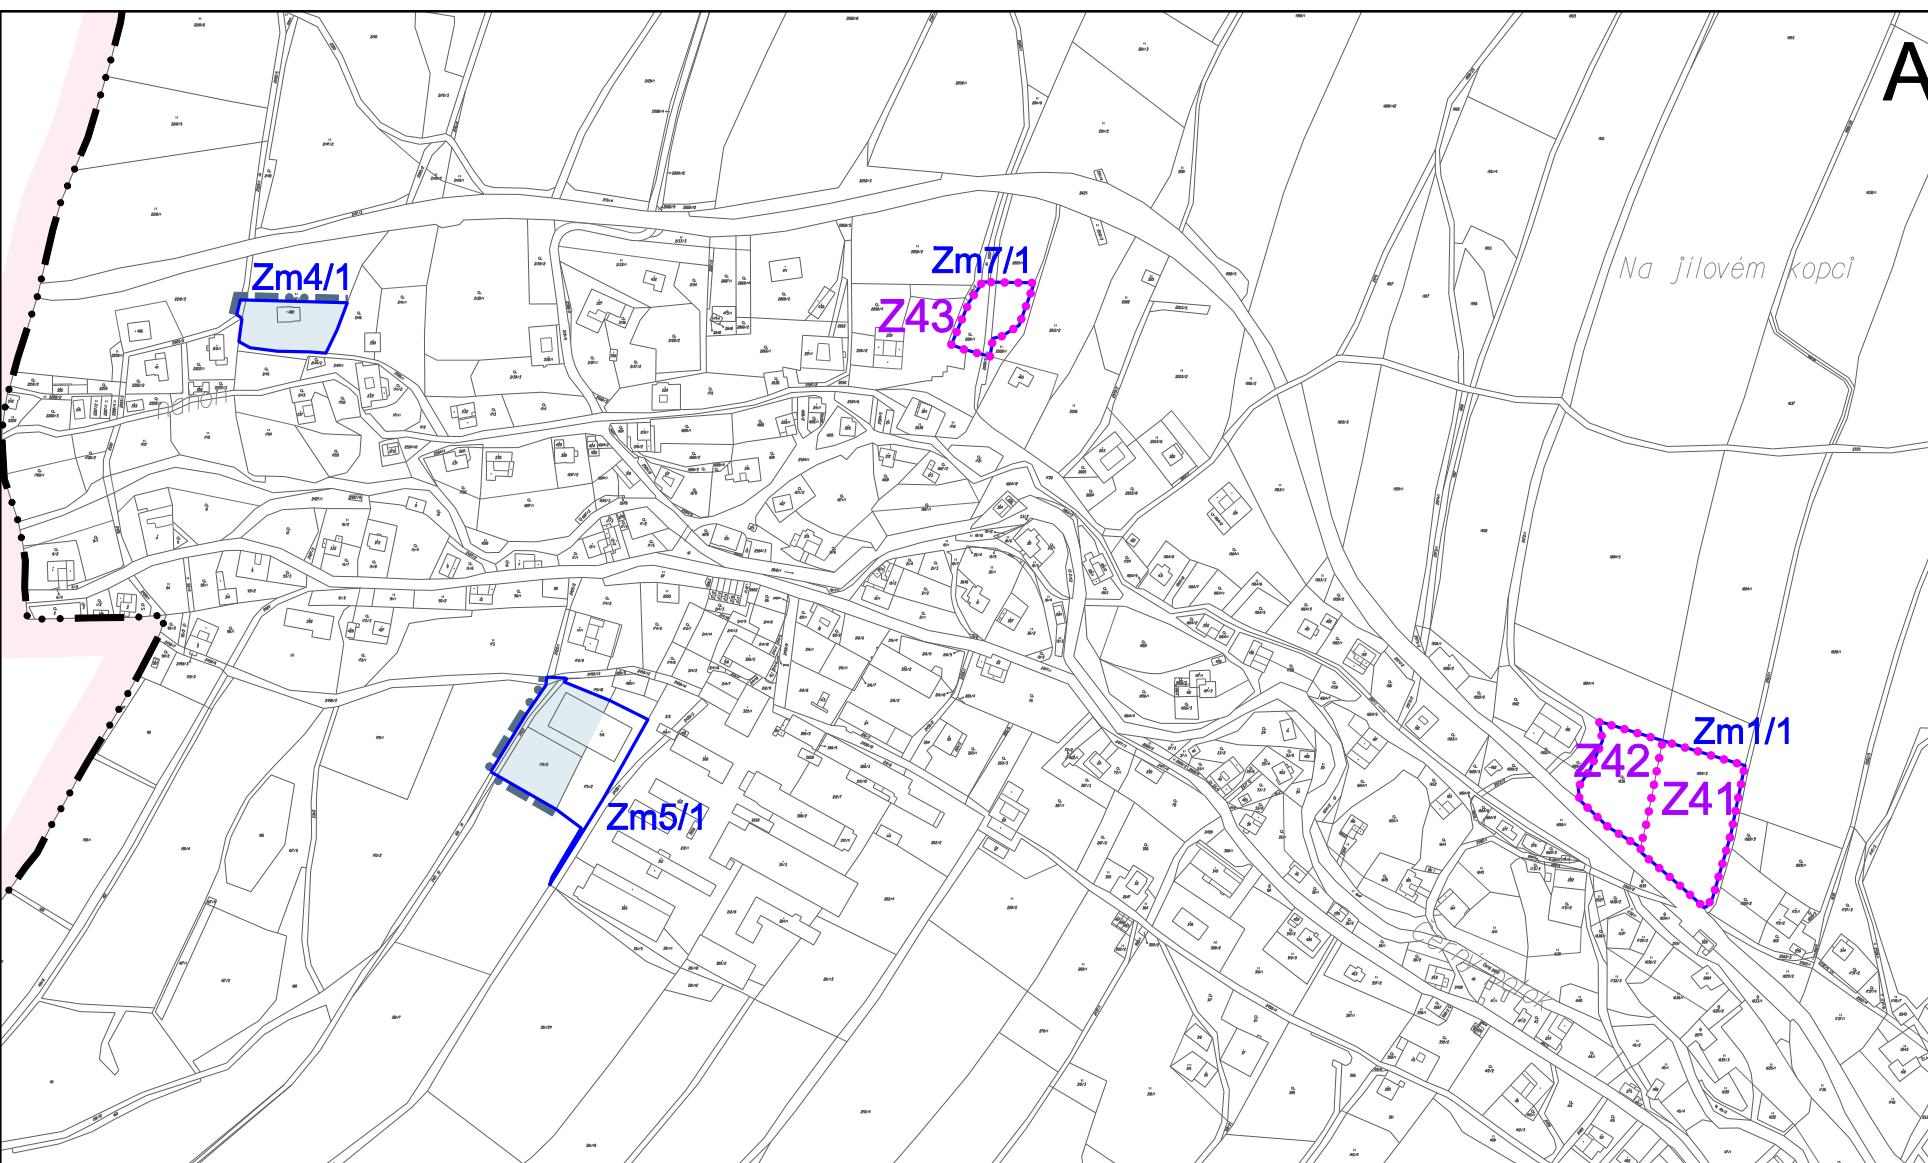


ZÁKLADNÍ ČLENĚNÍ ÚZEMÍ

-  hranice řešeného území
 -  hranice zastavěného území - aktualizace k 30.9.2018
 -  zastavěné území
 -  zastavitelné plochy **Z41-43**
ruší se zastavitelná plocha Z1 na Babce, zastavitelná plocha Z5 se převádí do plochy stabilizované, zastavitelná plocha Z37 se redukuje o již využitou část
 -  plochy změn v krajině **Zp**
 -  hranice a označení ploch dílčích změn **Zm1/1-5/1, Zm7/1**

ruší se podmínka zpracování územní studie plochy Z1
seznam dílčích změn je na výkresech odůvodnění

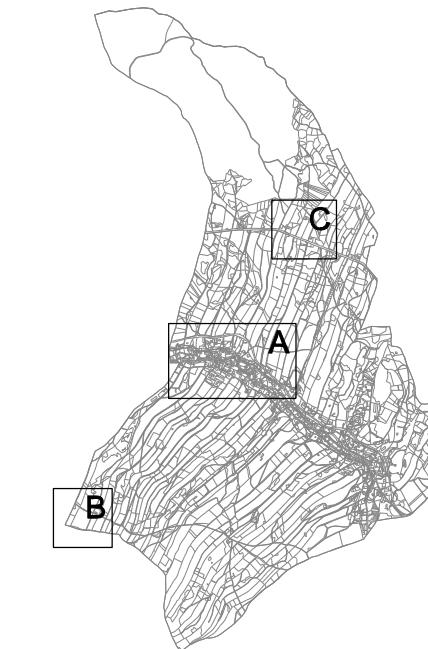

ZÁZNAM O ÚČINNOSTI

změnu č. 1 vydal správní orgán

Zastupitelstvo obce OLDŘÍŠ

Datum nabytí účinnosti:

pořizovatel:

Městský úřad POLIČKA
Odbor územního plánování,
rozvoje a životního prostředí

oprávněná úřední osob

Ing. Monika Veselá
referent úseku územního plánování

podpis:

úřední razítka:

Změna č. 1 Územního plánu OLDŘIŠ

1 VÝKRES ZÁKLADNÍHO ČLENĚNÍ ÚZEMÍ

měřítko 1 : 5 000