


HLAVNÍ VÝKRES

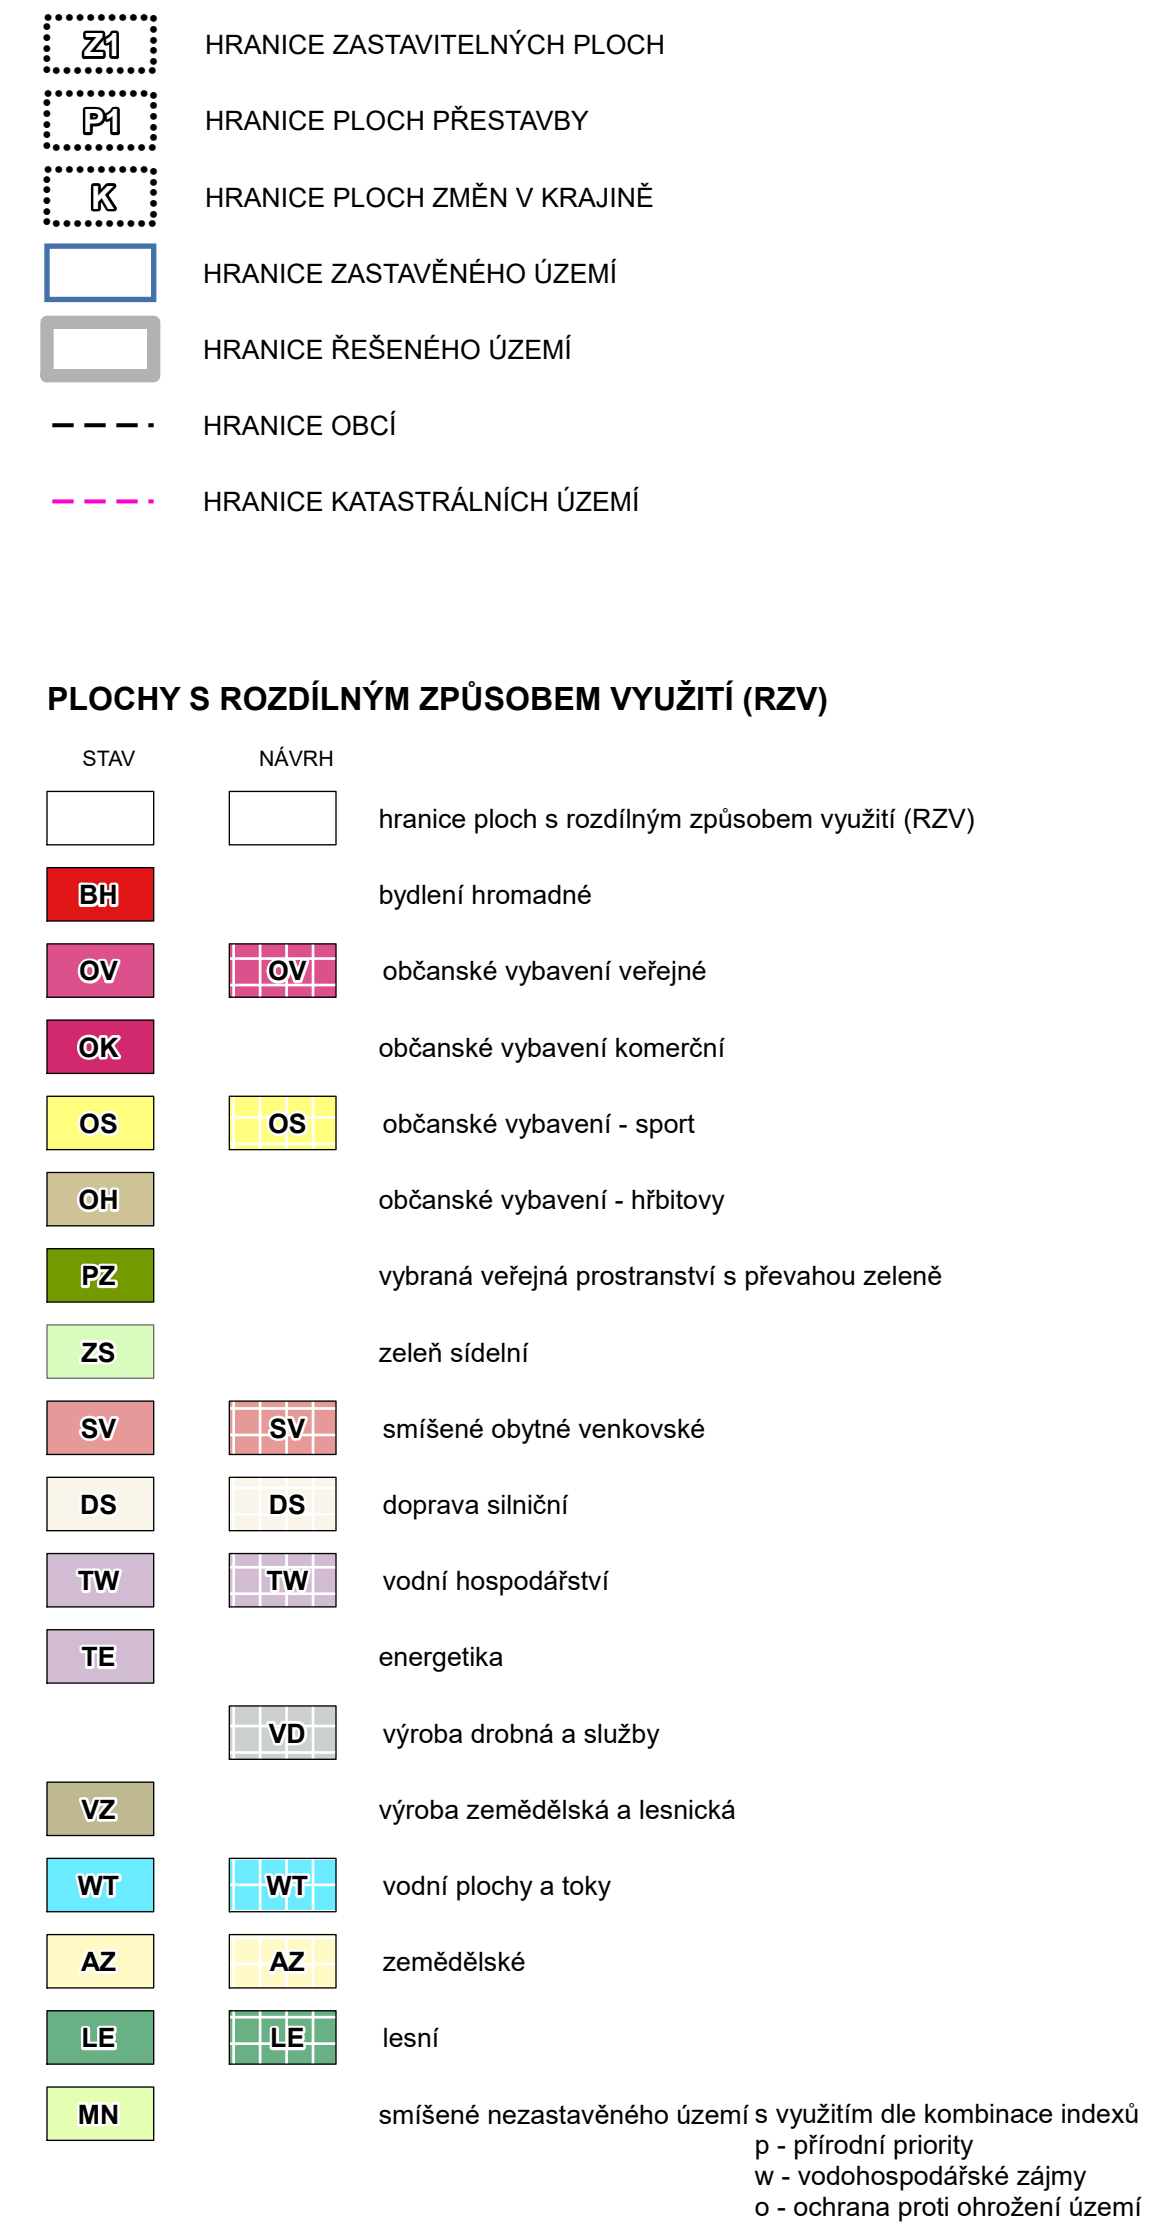

PŘEKRYVNÁ ZNAČENÍ

ÚZEMNÍ SYSTÉM EKOLOGICKÉ STABILITY

funkční

- | | |
|---|-----------------------------|
|  | REGIONÁLNÍ BIODORIDOR |
|  | LOKÁLNÍ (MÍSTNÍ) BIOCENTRUM |
|  | LOKÁLNÍ (MÍSTNÍ) BIODORIDOR |

VÝŠKOPIS

vrstevnice (po 2 m)



HLAVNÍ PROJEKTANT – ODPOVĚDNÝ ZÁSTUPCE ZHOTOVITELÉ		PROJEKTANT	ZHOTOVITEL
Ing. arch. Alena Koutová, ČKA č. 00750		kollektiv zhotovitelé	 SURPMO
OBJEDNATEL / PORÍZOVATEL	KRAJ	OBEC	IČ 01807935
Obec Nedvězí	Pardubický kraj	Nedvězí	Opelátova 1626/36, 110 00 Praha 1
Městský úřad Polička			Projektové středisko Hradec Králové Trída ČSA 219, 500 03 Hradec Králové ZAKÁZKOVÉ ČÍSLO 03617014 ÚČELOVÝ STUPĚŇ ÚPD FORMÁT s. 841 x v. 700 mm PROFESÍ URB DATUM 11/2020 MĚŘÍTKO 1:5 000 ČÍSLO I.2.b.
Územní plán Nedvězí			
NÁVRH			
Hlavní výkres			