


ZVEŘEJNĚNÍ INFORMACÍ O TECHNICKÉ INFRASTRUKTUŘE DLE § 166, Odst. 2 SZ

Datum zveřejnění: 23.11.2016

Souřadnicový systém: S-JTSK Krovak East North

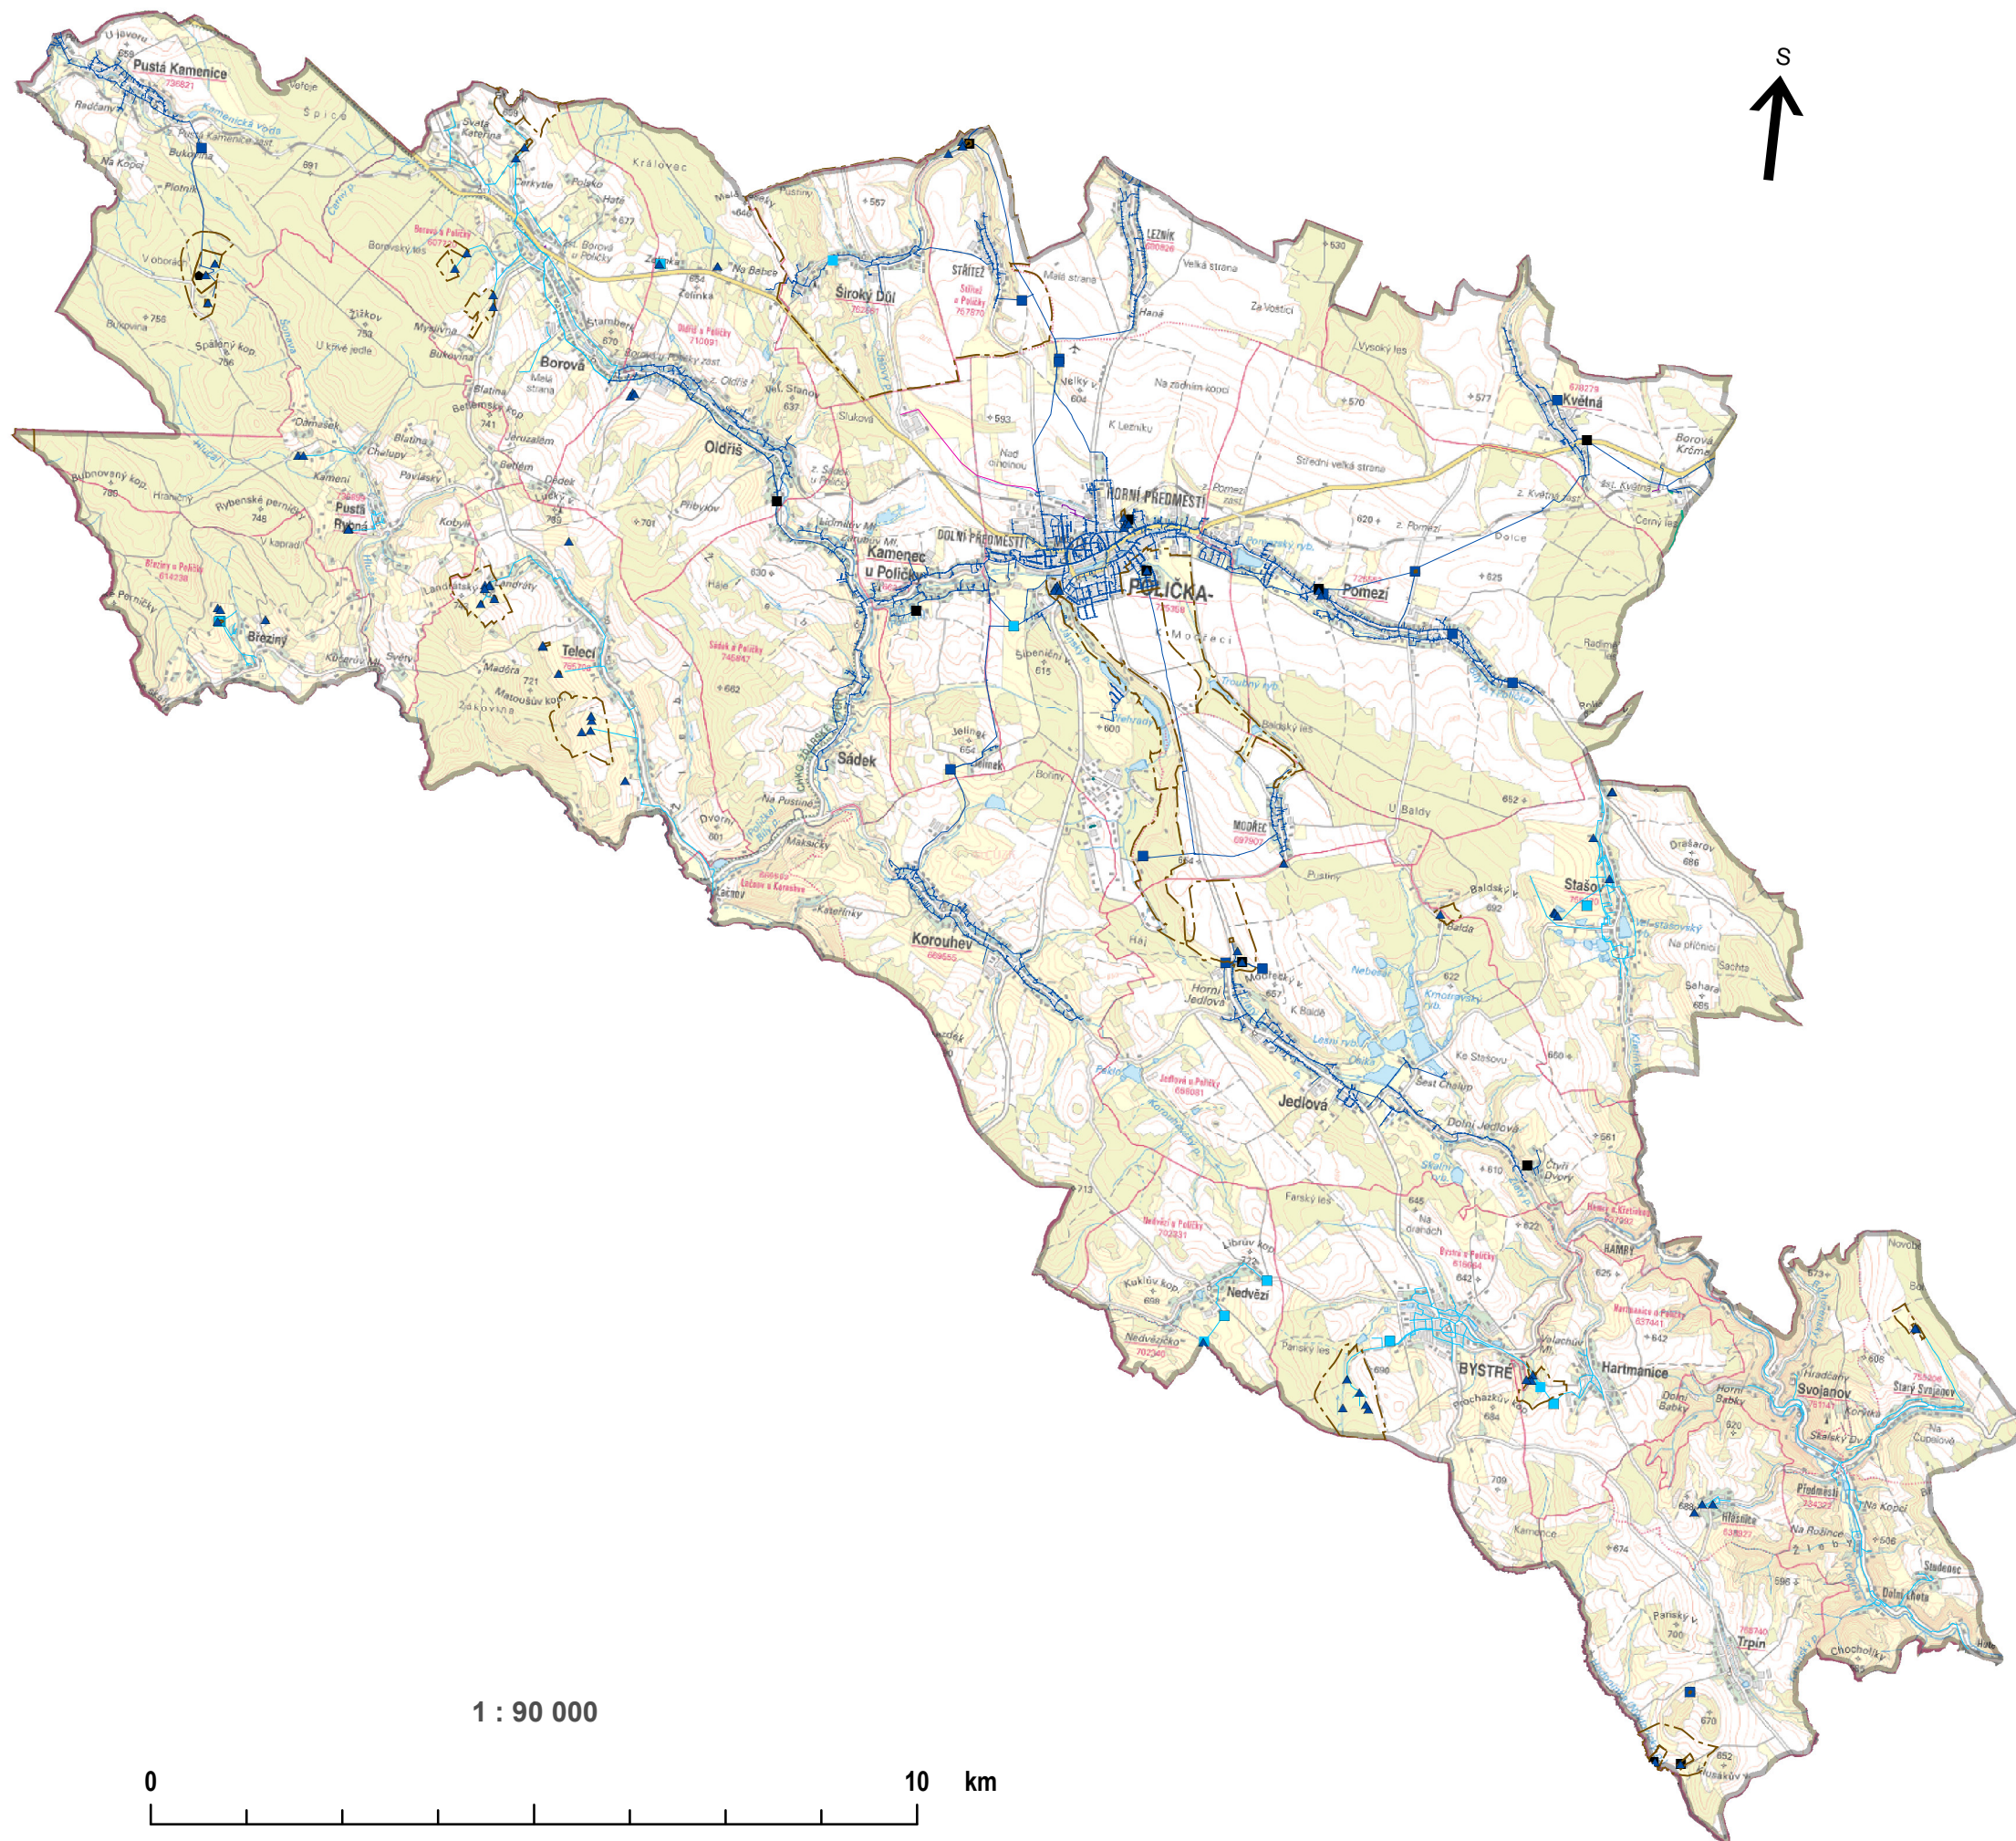

Legenda

A044 - Vodní zdroj povrchové a podzemní vody včetně ochranných pásem, OÚPRaŽP, Městský úřad Polička

- ▲ Vodní zdroj podzemní vody
- Ochranné pásmo vodního zdroje

A067 - Technologický objekt zásobování vodou, VHOS a.s. Moravská Třebová

- Vodojem zemní
- Úpravna vody
- Čerpací stanice vodárenská na vodovodním řadu

Technologické objekty dle podkladů obcí

- Vodojem zemní
- Čerpací stanice vodárenská na vodovodním řadu

A068 - Vodovodní síť

- VHOS a.s. Moravská Třebová
- MO - ČR, Sekce ekonomická a majetková, pracoviště Pardubice
- Masokombinát Polička, a.s.
- České dráhy, a.s.
- vodovodní síť dle podkladů obcí
- Poličské strojírny a.s.
- hranice správního obvodu ORP
- Základní mapa 1:50 000

1 : 90 000

0 10 km

Městský úřad Polička, Odbor územního plánování,
rozvoje a životního prostředí
Ing. Hana Uhrová, Ing. Antonín Mihulka