


ÚZEMNÍ PLÁN HARTMANICE

VÝKRES ŠIRŠÍCH VZTAHŮ

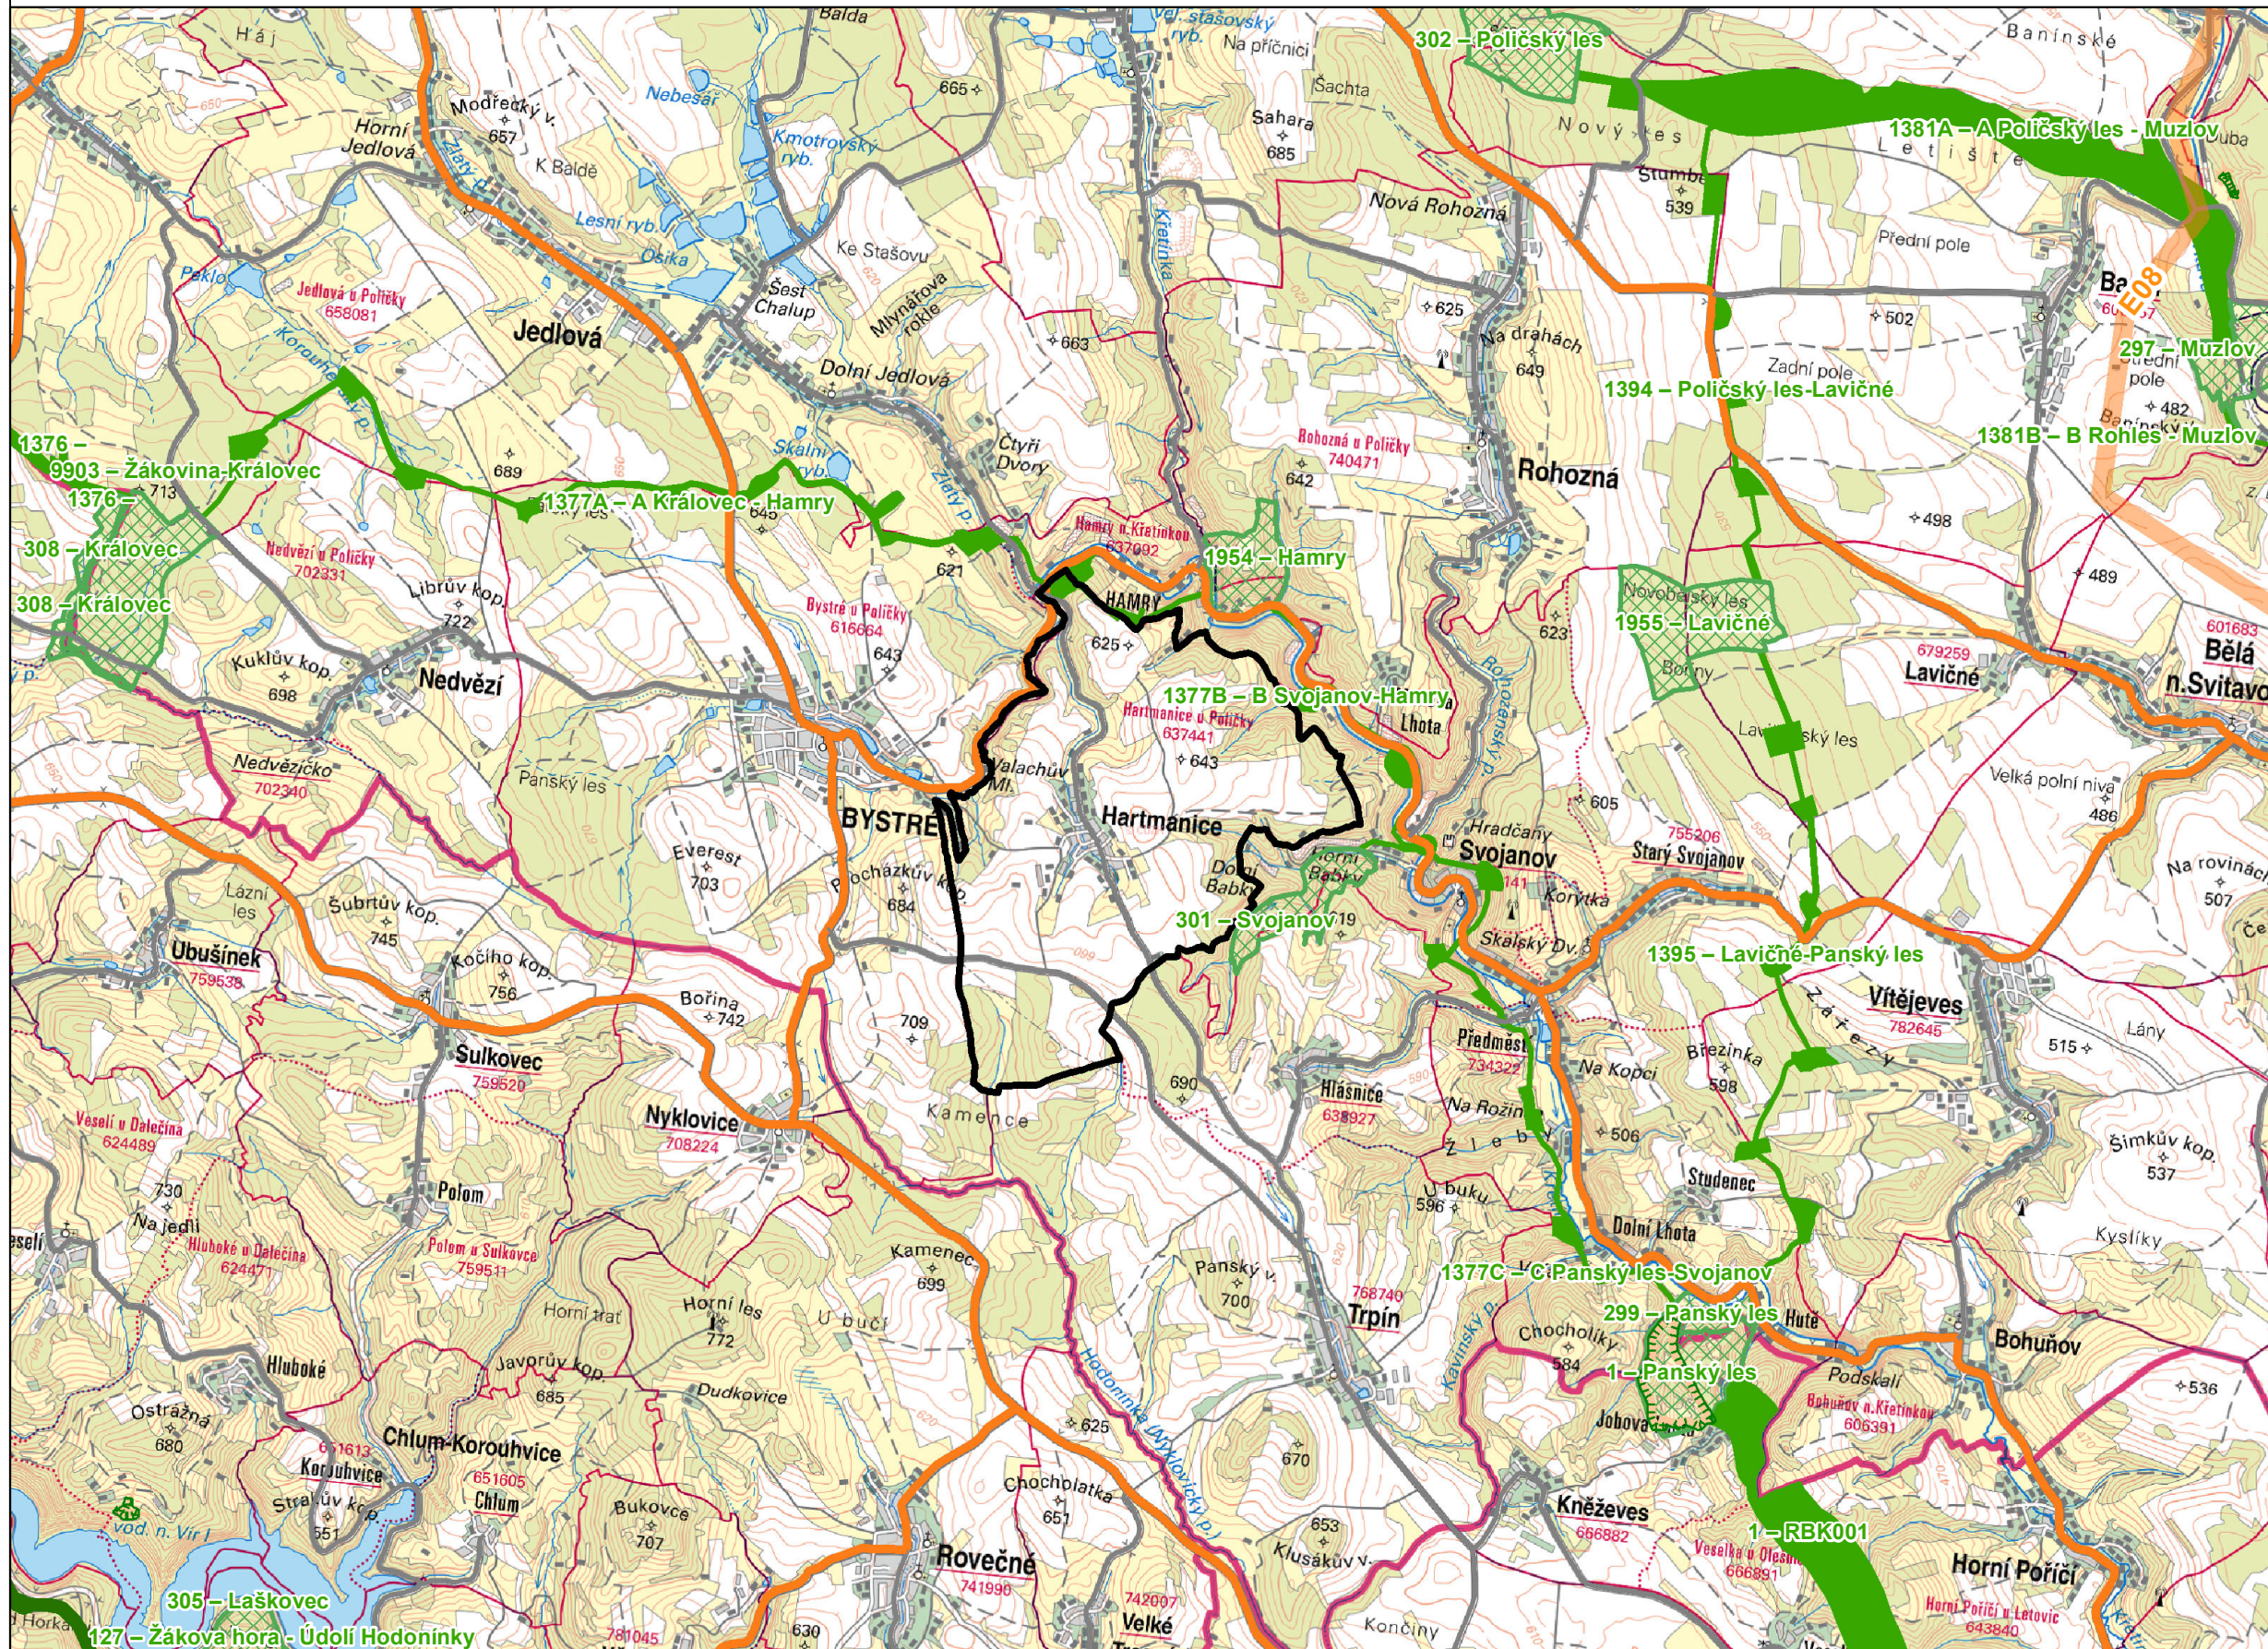

ZÁKLADNÍ ČLENĚNÍ ÚZEMÍ

hranice řešeného území

NÁVRHY PLOCH A KORIDORŮ DLE ZÁSAD ÚZEMNÍHO ROZVOJE PARDUBICKÉHO KRAJE

vedení elektrické energie 400 kV a 110 kV

DOPRAVNÍ INFRASTRUKTURA

silnice II. třídy

silnice III. třídy

OCHRANA PŘÍRODY

evropsky významná lokalita


nadregionální biokoridor

regionální biocentrum

regionální biokoridor

NEZOBRAZENÉ JEVY

Celé řešené území je součástí specifické oblasti SOB9 Politiky územního rozvoje ČR.
 Celé řešené území je součástí SOBk 2 Jižní Poličsko.
 Celé řešené území je územím s archeologickými nálezy.
 Celé řešené území je situováno v zájmovém území Ministerstva obrany ČR.

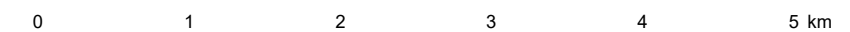

HLAVNÍ PROJEKTANT – ODPOVĚDNÝ ZÁSTUPCE ZHOTOVITELE		PROJEKTANT	ZHOTOVITEL
Ing. arch. Alena Koutová, ČKA č. 00750		kolektiv zhotovitele	SURPMO
OBJEDNATEL / POŘIZOVATEL	KRAJ	OBEC	IČ 01807935
Obec Hartmanice	Pardubický kraj	Hartmanice	Opletalova 1626/36, 110 00 Praha 1
Městský úřad Polička			Projektové středisko Hradec Králové Třída ČSA 219, 500 03 Hradec Králové
Odůvodnění Územního plánu Hartmanice			ZAKÁZKOVÉ ČÍSLO 03712214
			ÚČELOVÝ STUPEŇ ÚPD
NÁVRH			FORMÁT š. 594 x v. 654 mm
			PROFESE URB
Výkres širších vztahů			DATUM 10/2022
			MĚŘITKO 1:50 000
			ČÍSLO II.2.b.