


ZVEŘEJNĚNÍ INFORMACÍ O TECHNICKÉ INFRASTRUKTUŘE DLE § 166, Odst. 2 SZ

Datum zveřejnění: 23.11.2016

Souřadnicový systém: S-JTSK Krovak East North

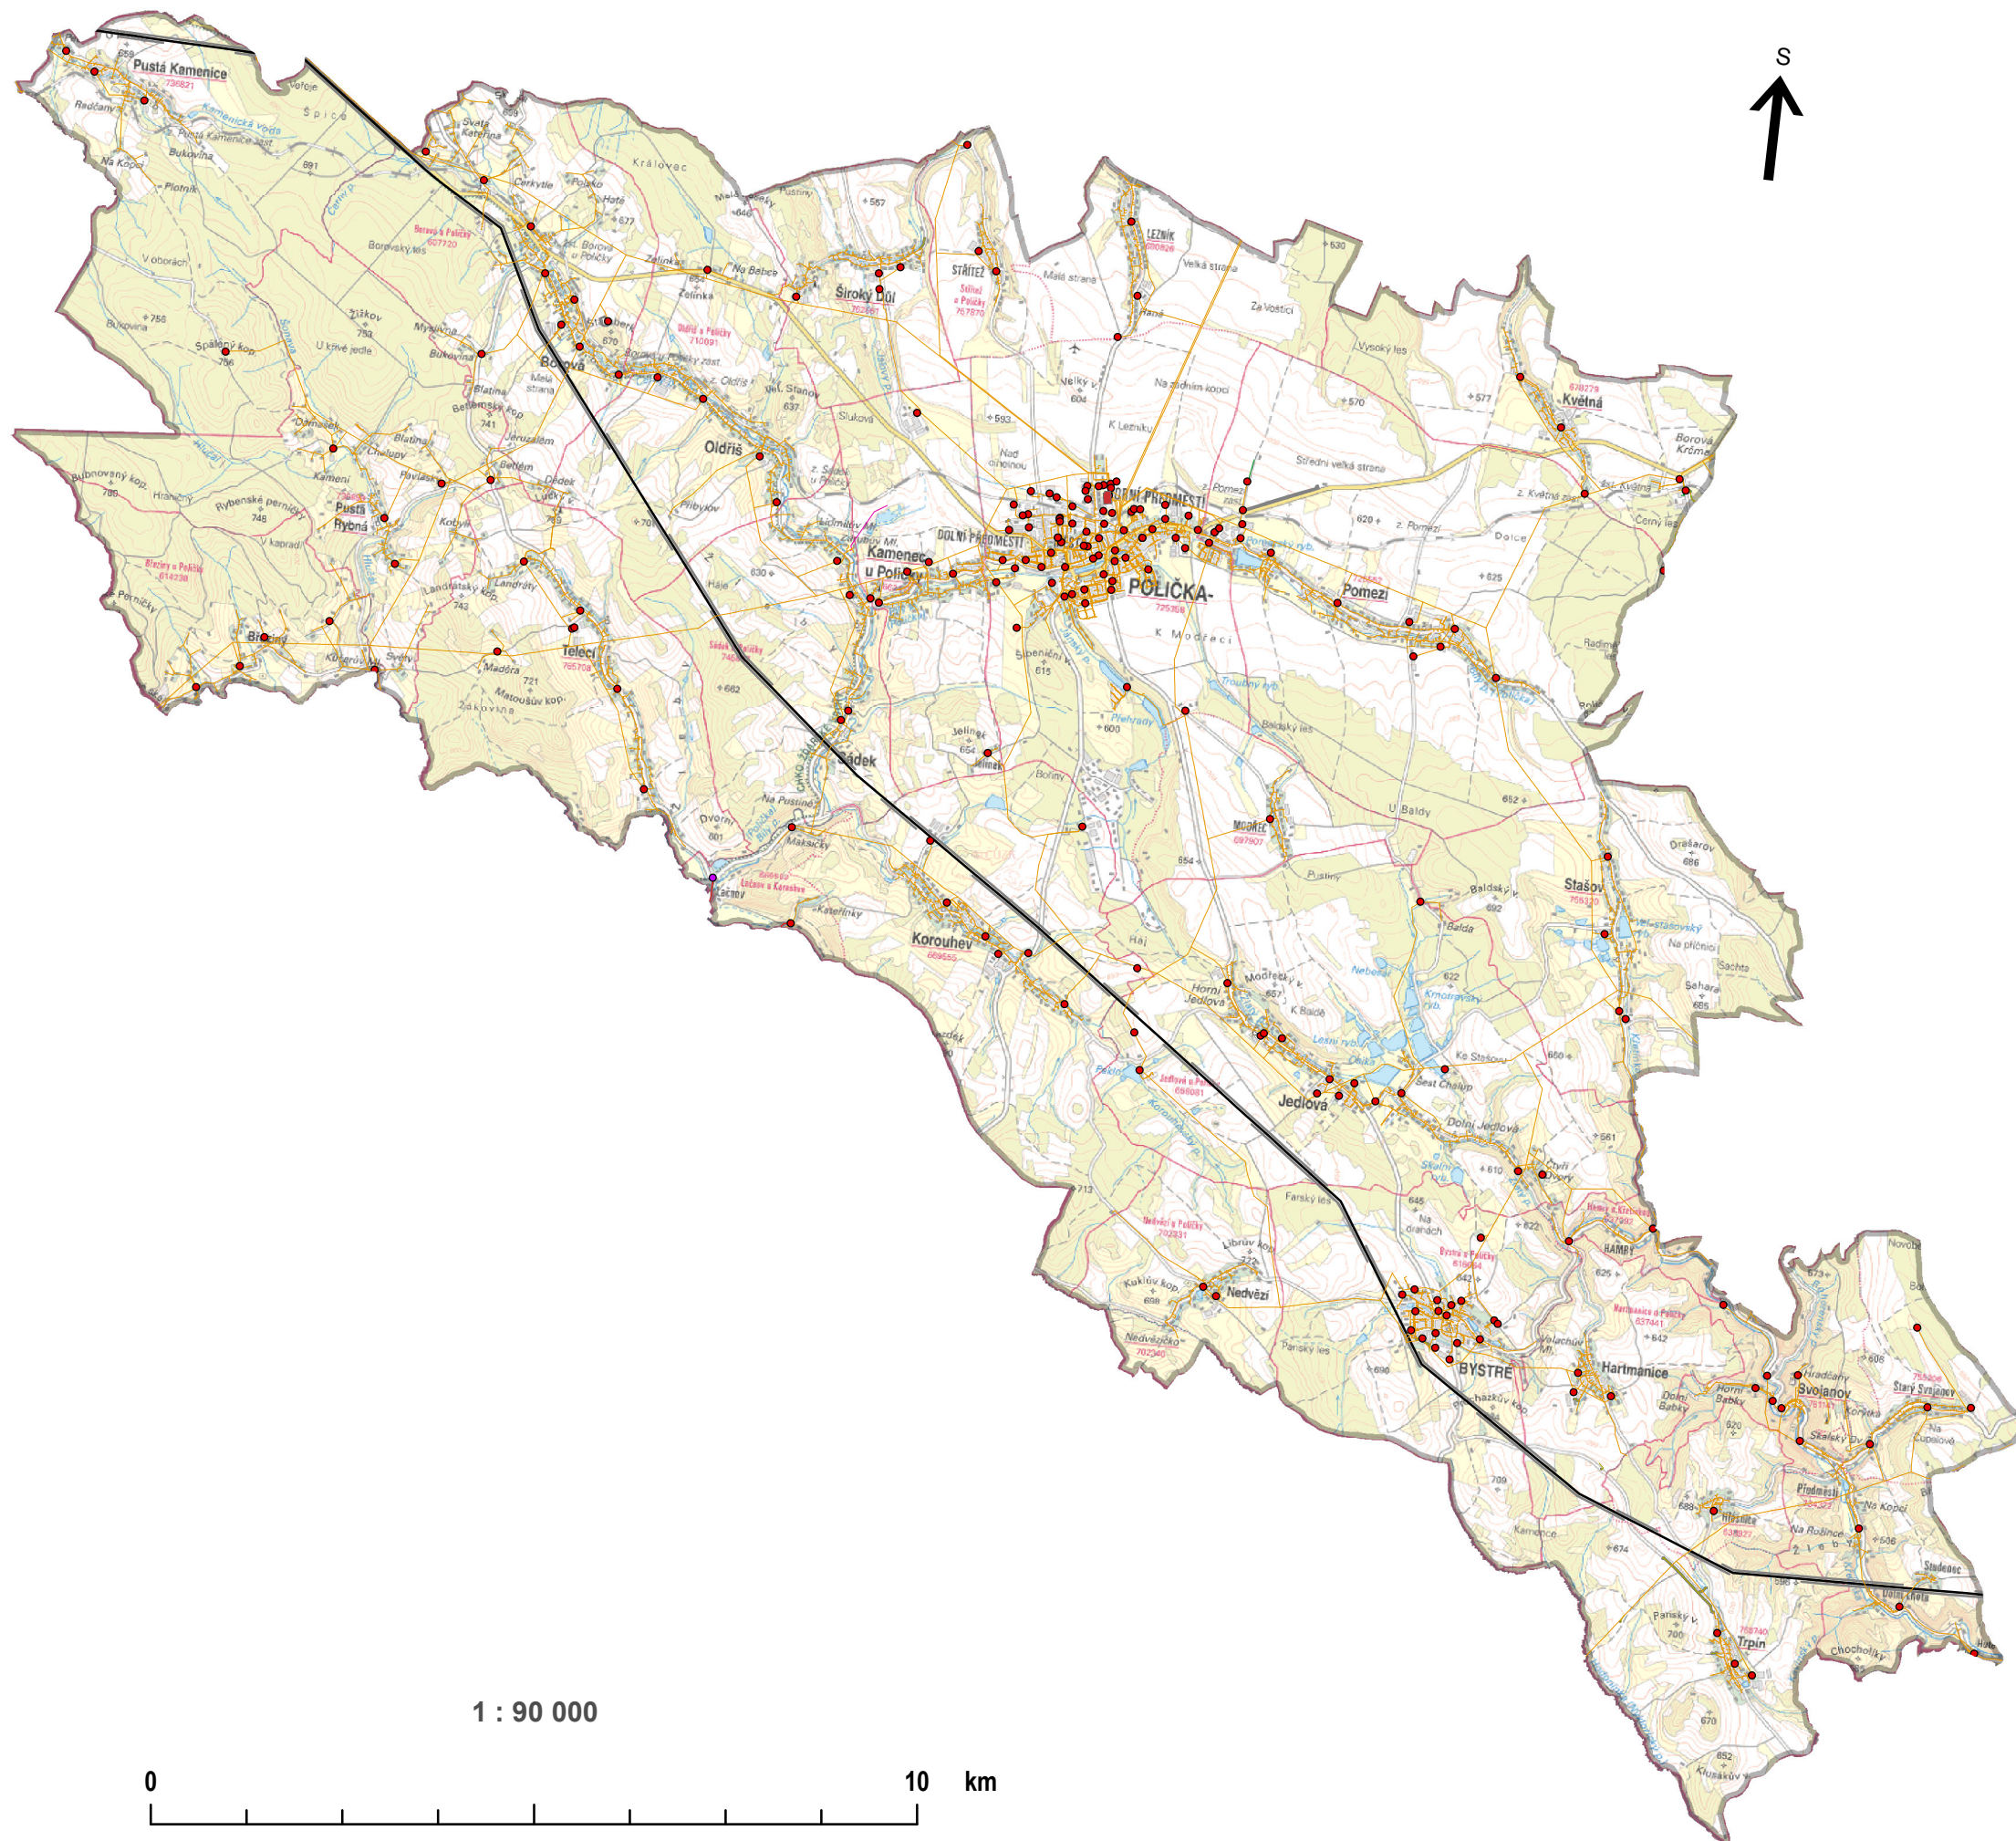

Legenda

A071 - Výrobní elektrické energie

- 1. Československá Fotovoltaická, s.r.o.

A072 - Elektrická stanice

- E.ON Česká republika, s.r.o.
- ČEZ Distribuce a.s.

A073 - Nadzemní a podzemní vedení elektrizační soustavy

- ČEZ Distribuce, a.s.
- Masokombinát Polička, a.s.
- ČEPS, a.s.
- E.ON Česká republika, s.r.o.
- RWE GasNet, s.r.o.
- MO - ČR, Sekce ekonomická a majetková, pracoviště Pardubice
- ochranná pásma
- hranice správního obvodu ORP
- Základní mapa 1:50 000