


ZVEŘEJNĚNÍ INFORMACÍ O TECHNICKÉ INFRASTRUKTUŘE DLE § 166, Odst. 2 SZ

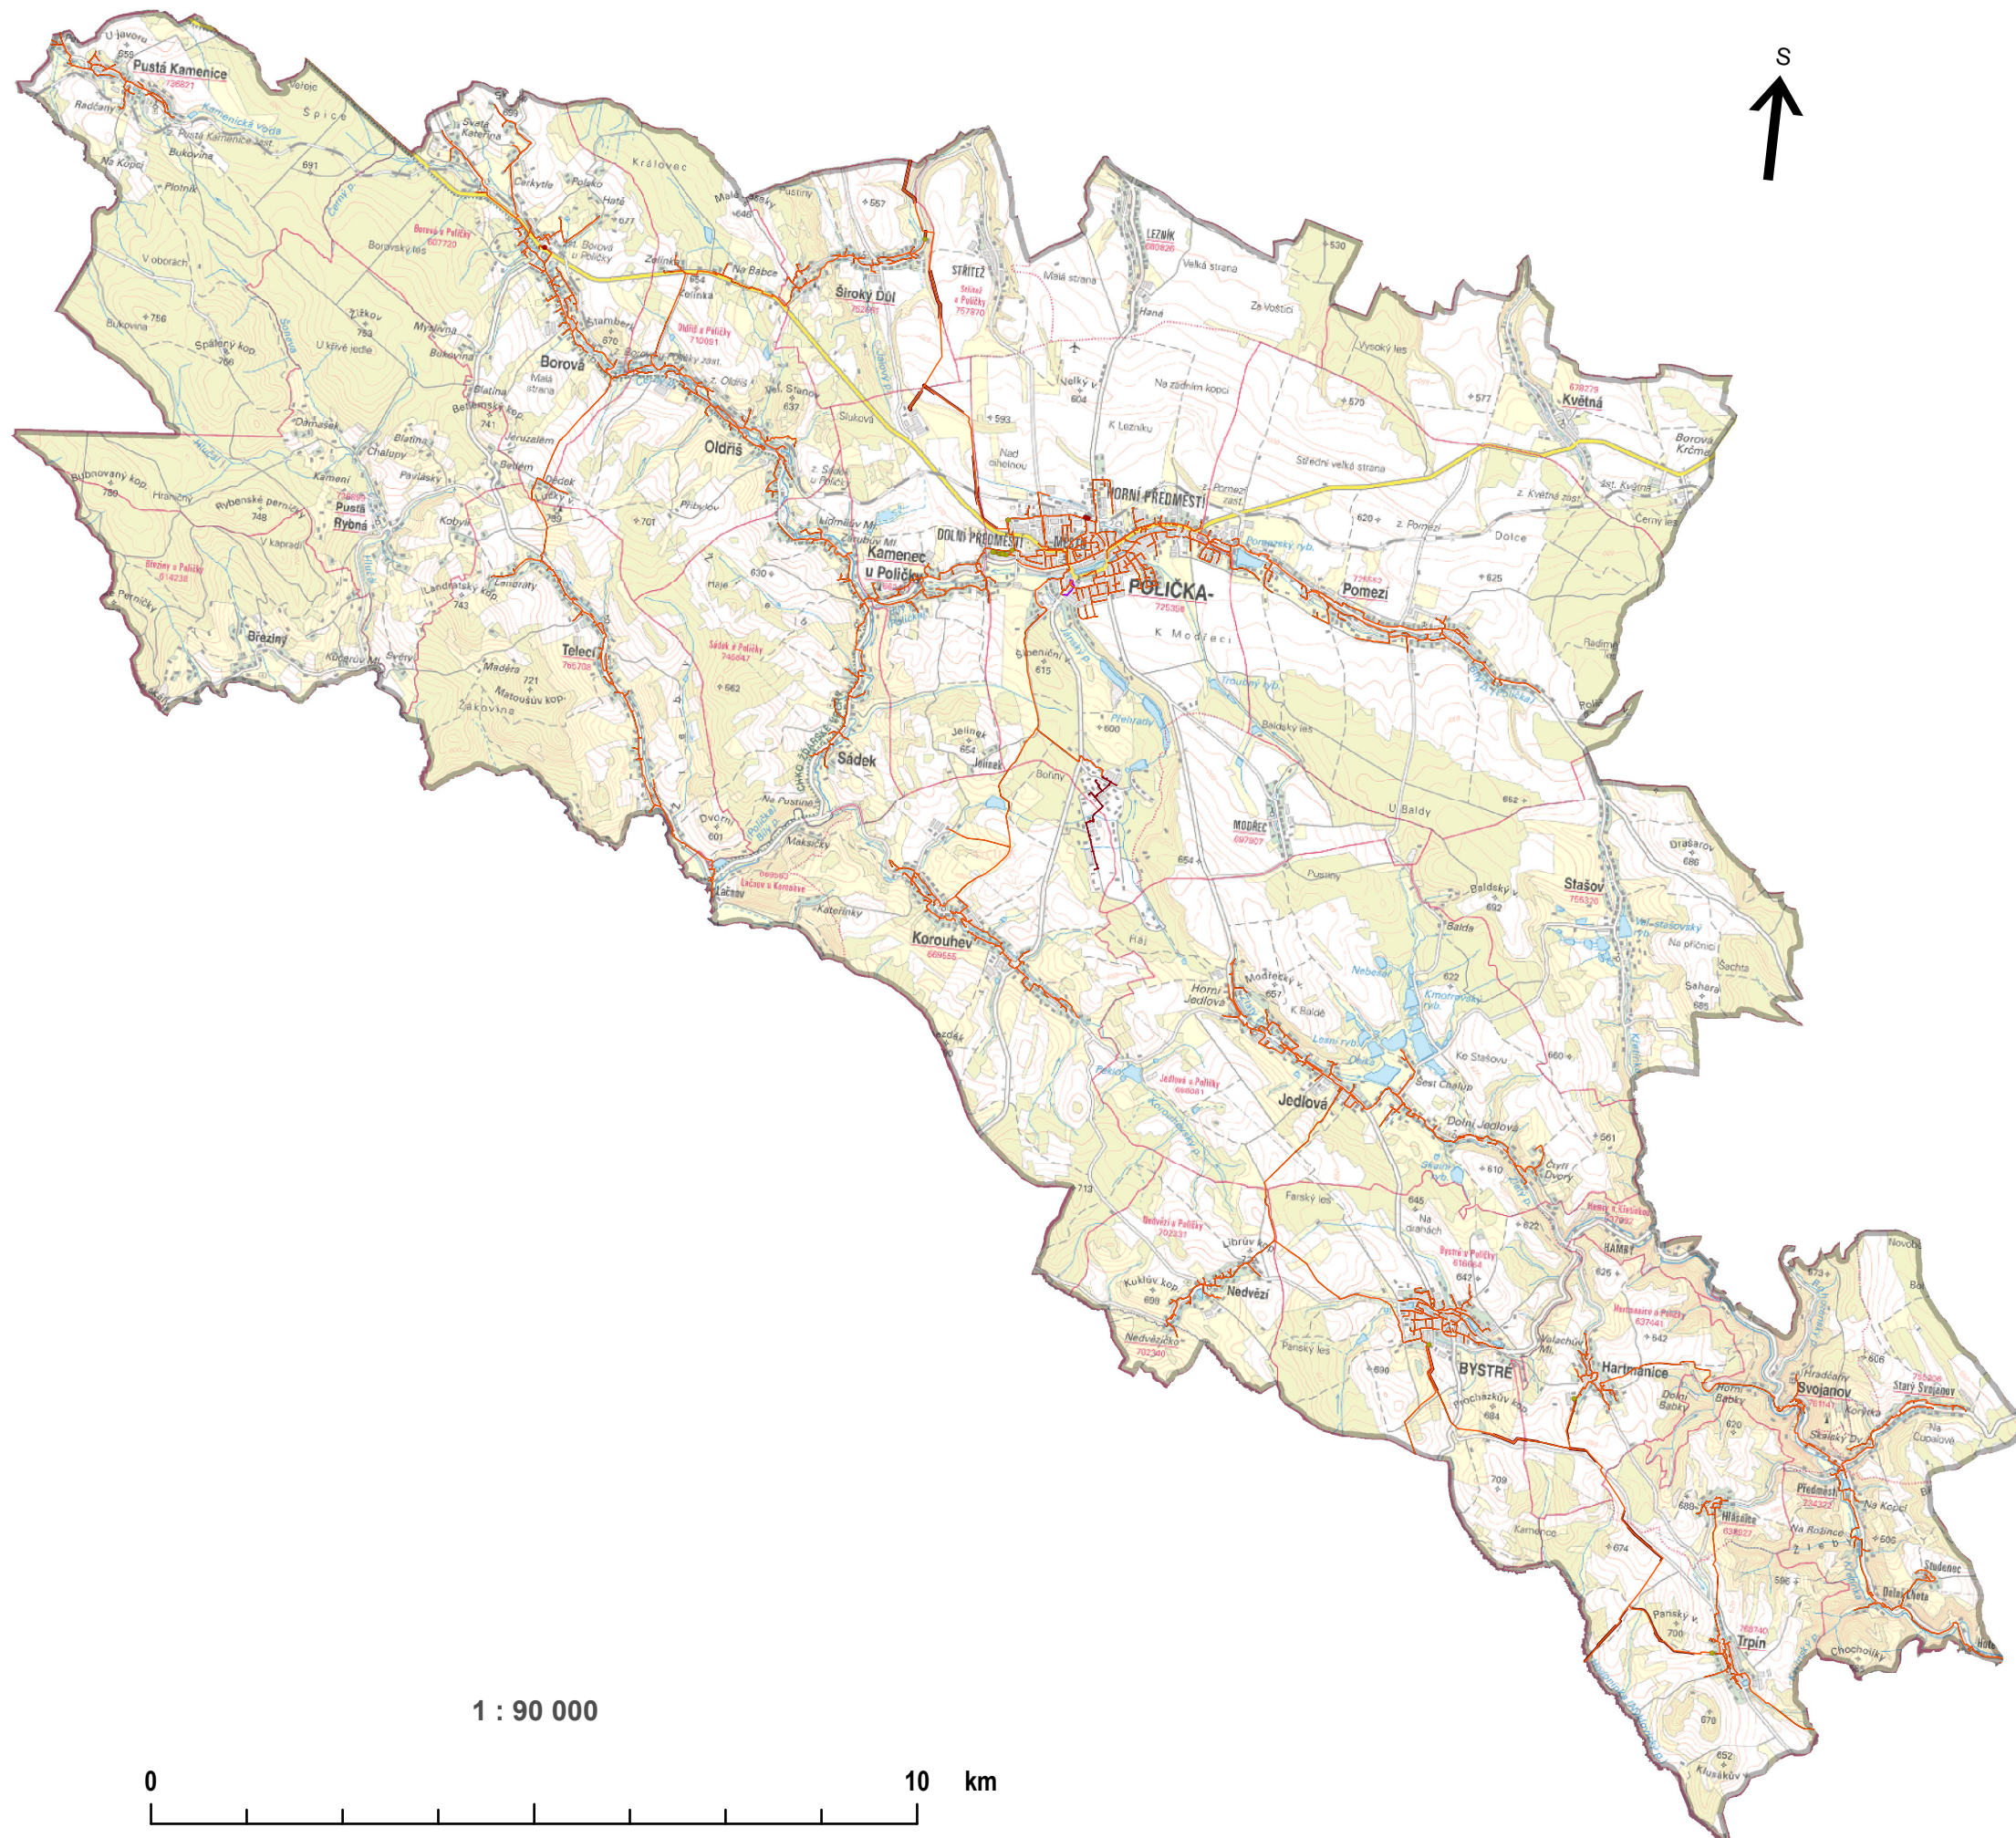

Datum zveřejnění: 23.11.2016

Souřadnicový systém: S-JTSK Krovak East North

Legenda

A074 - Technologický objekt zásobování plynem

- České dráhy, a.s.
- RWE GasNet, s.r.o.

ochranné pásmo

A075 - Vedení plynovodu

Poličské strojírny a.s.

RWE GasNet, s.r.o.

T.E.S., s.r.o.

ochranné pásmo

bezpečnostní pásmo plynovodu

hranice správního obvodu ORP

Základní mapa 1:50 000

1 : 90 000

0 10 km

Městský úřad Polička, Odbor územního plánování,
rozvoje a životního prostředí

Ing. Hana Uhrová, Ing. Antonín Mihulka