


NÁVRH ÚP PUSTÁ KAMENICE ŠIRŠÍ VZTAHY-8

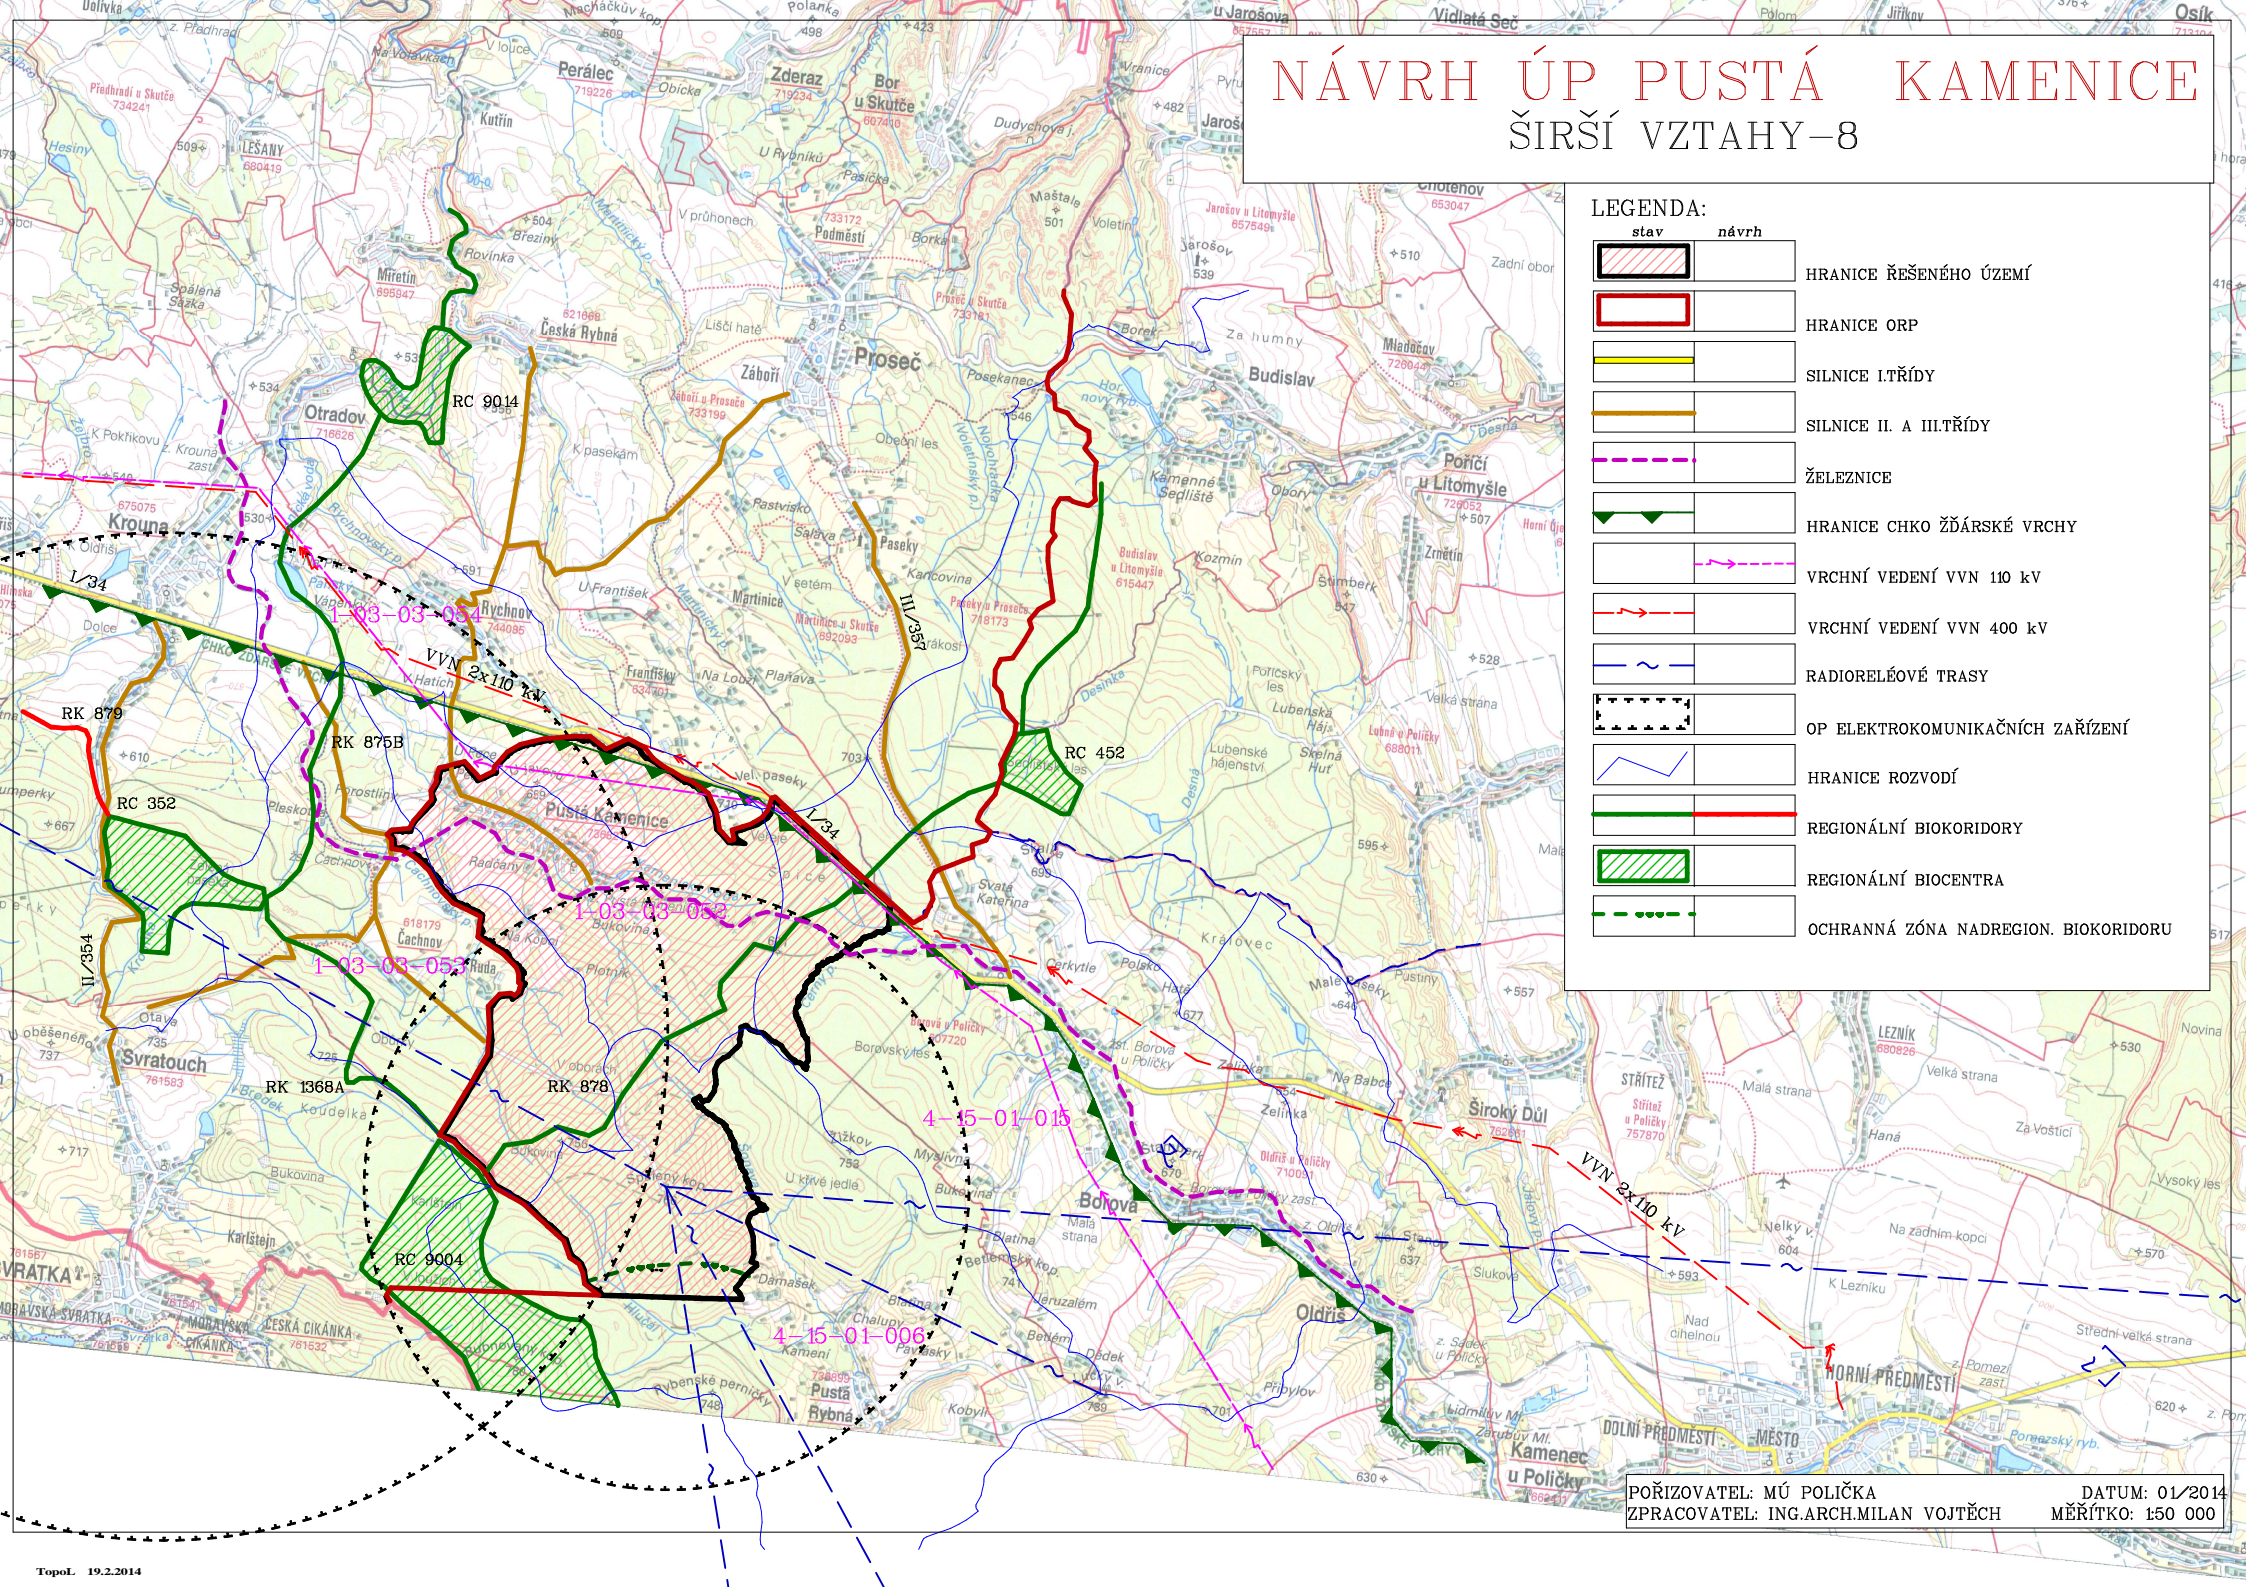

LEGENDA:

stav	návrh	
		HRANICE ŘEŠENÉHO ÚZEMÍ
		HRANICE ORP
		SILNICE I.TŘÍDY
		SILNICE II. A III.TŘÍDY
		ŽELEZNICE
		HRANICE CHKO ŽDÁRSKÉ VRCHY
		VRCHNÍ VEDENÍ VVN 110 kV
		VRCHNÍ VEDENÍ VVN 400 kV
		RADIORELEOVÉ TRASY
		OP ELEKTROKOMUNIKAČNÍCH ZAŘÍZENÍ
		HRANICE ROZVODÍ
		REGIONÁLNÍ BIODORIDORY
		REGIONÁLNÍ BIOCENTRA
		OCHRANNÁ ZÓNA NADREGION. BIODORIDORU

POŘIZOVATEL: MÚ POLIČKA
 ZPRACOVATEL: ING.ARCH.MILAN VOJTĚCH
 DATUM: 01/2014
 MĚŘÍTKO: 1:50 000