


Dopravní omezení na MK Jiráskova, Bezručova v Poličce - stavební práce

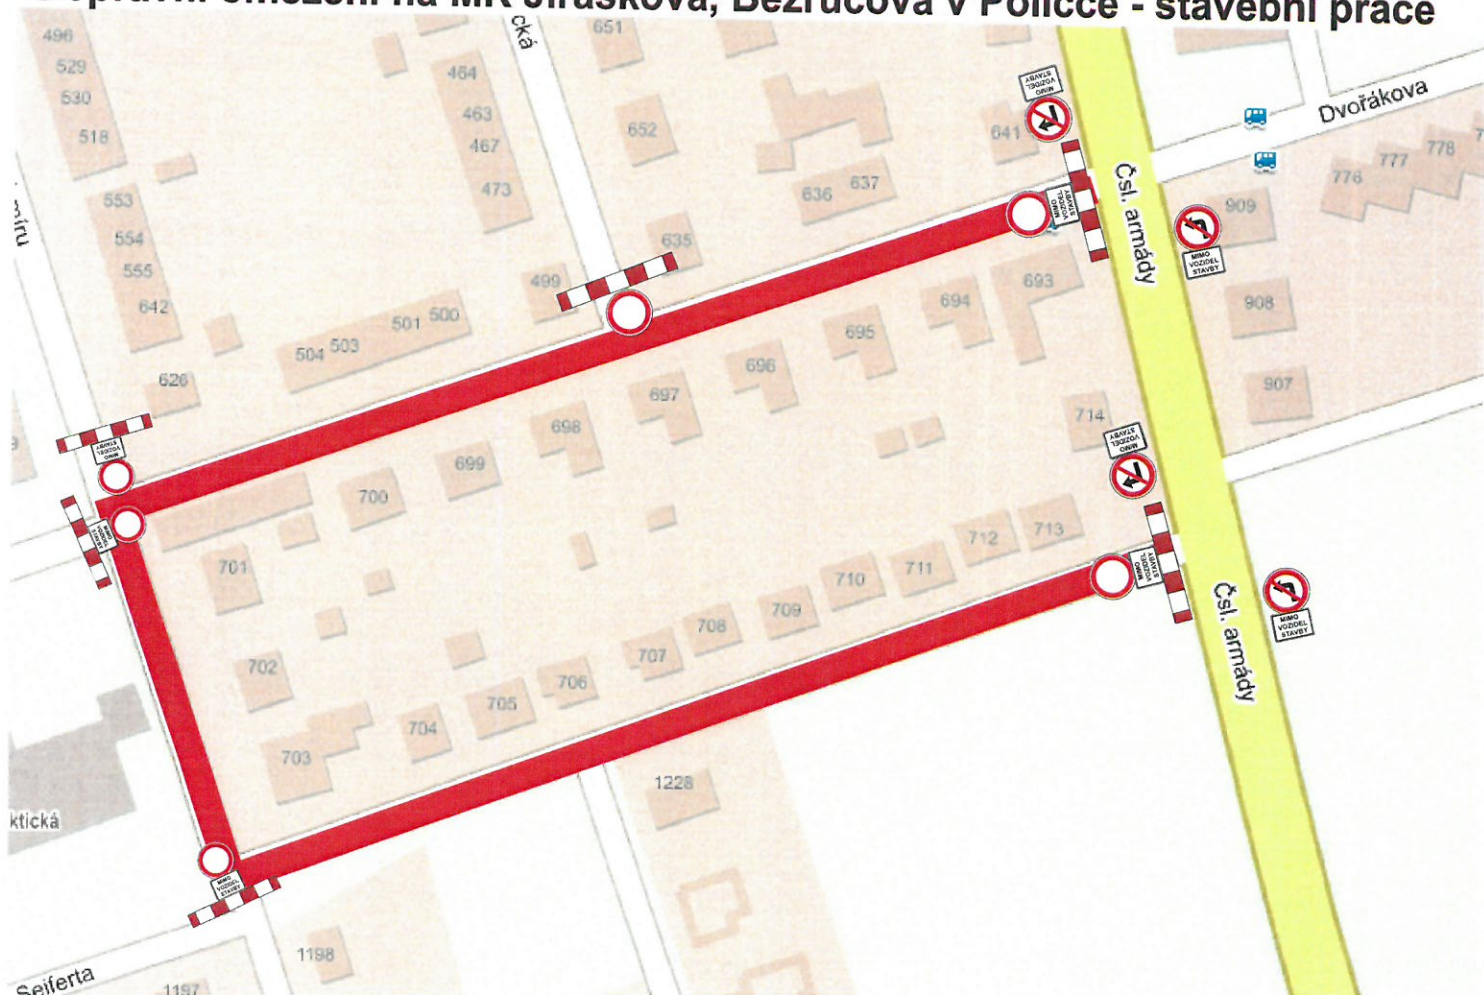

SWIETELSKY[®]

stavební s.r.o.

odštěpný závod Dopravní stavby VÝCHOD, oblast Pardubice

ČR - 537 01 Chrudim, Tovární 209

IČ: 480 35 599, DIČ: CZ480 35 599