II/353 POLIČKA, REKONSTRUKCE SILNICE, DIO - ÚPLNÁ UZAVÍRKA
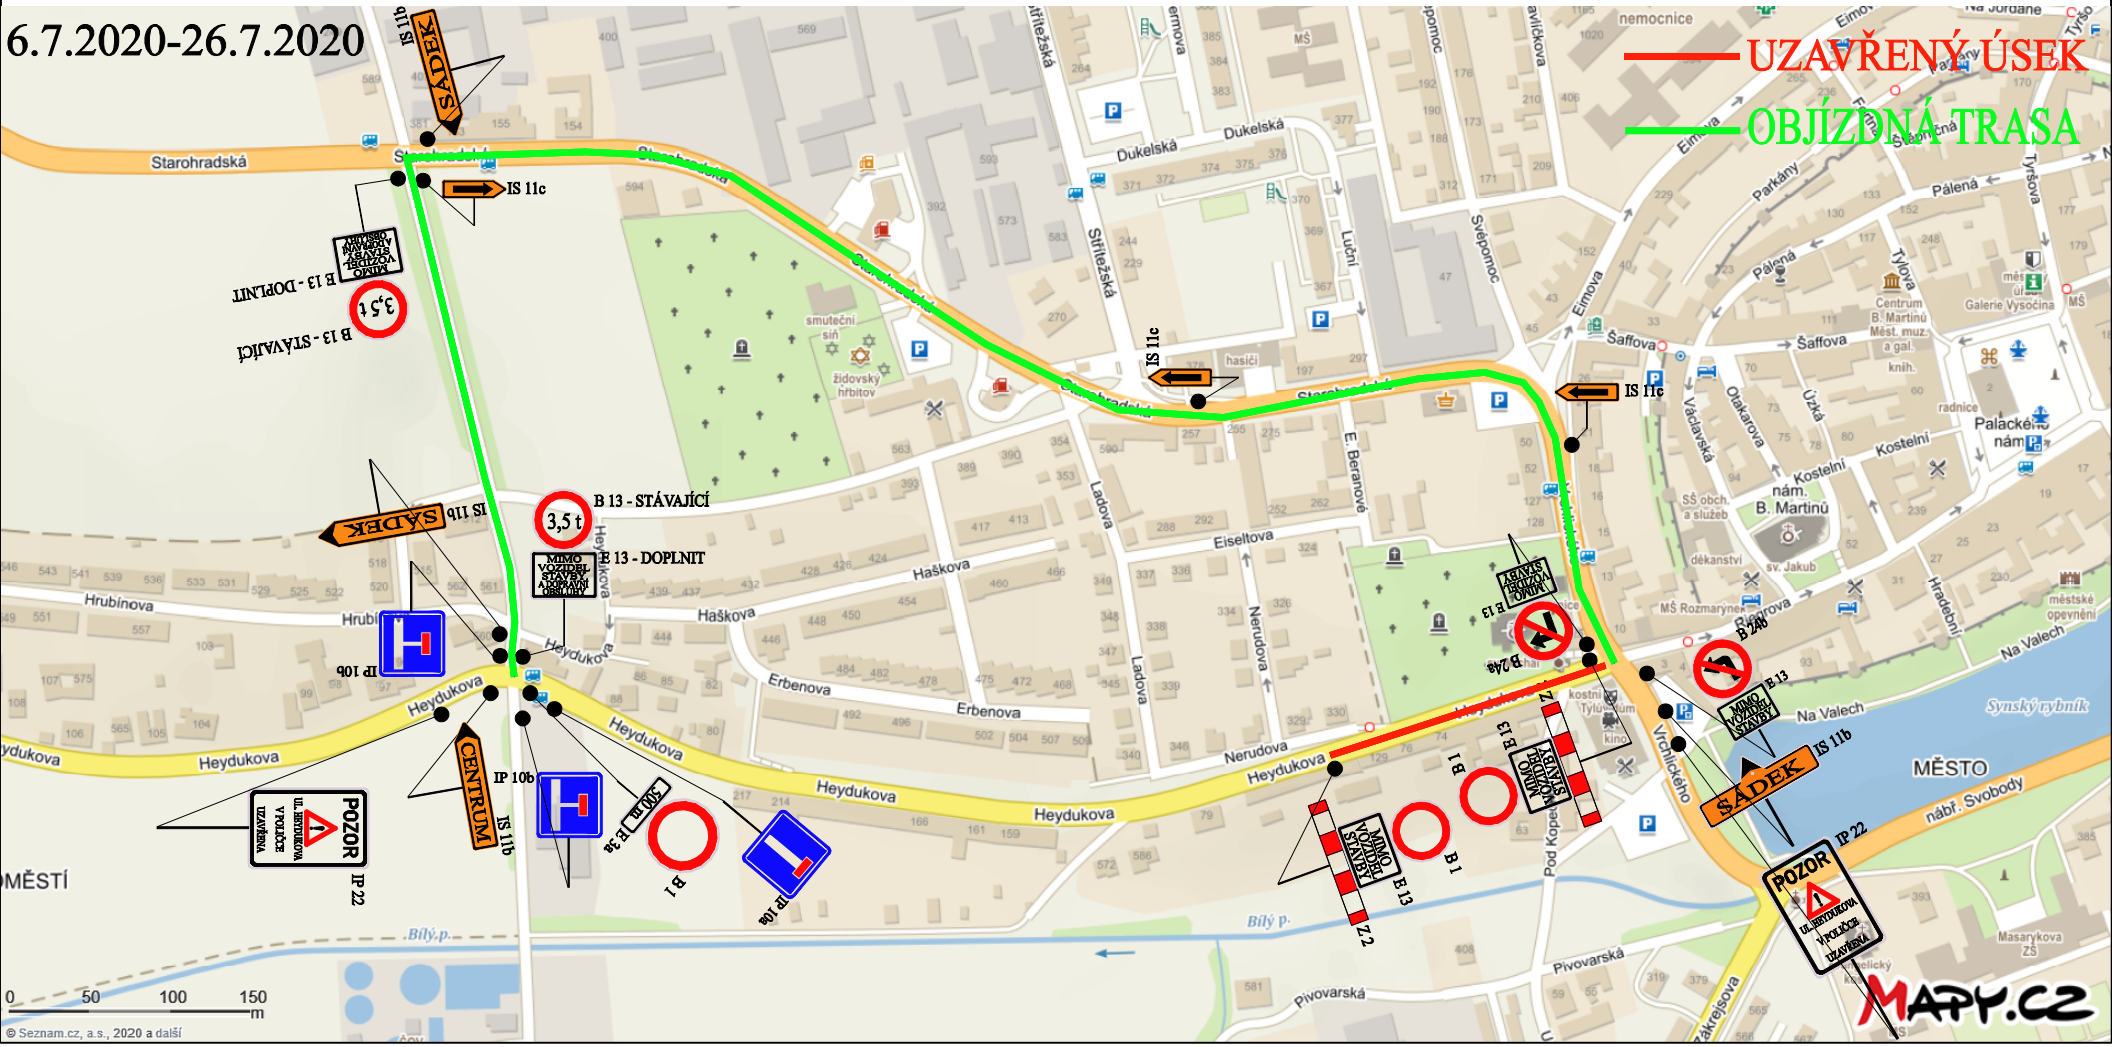
6.7.2020-26.7.2020