


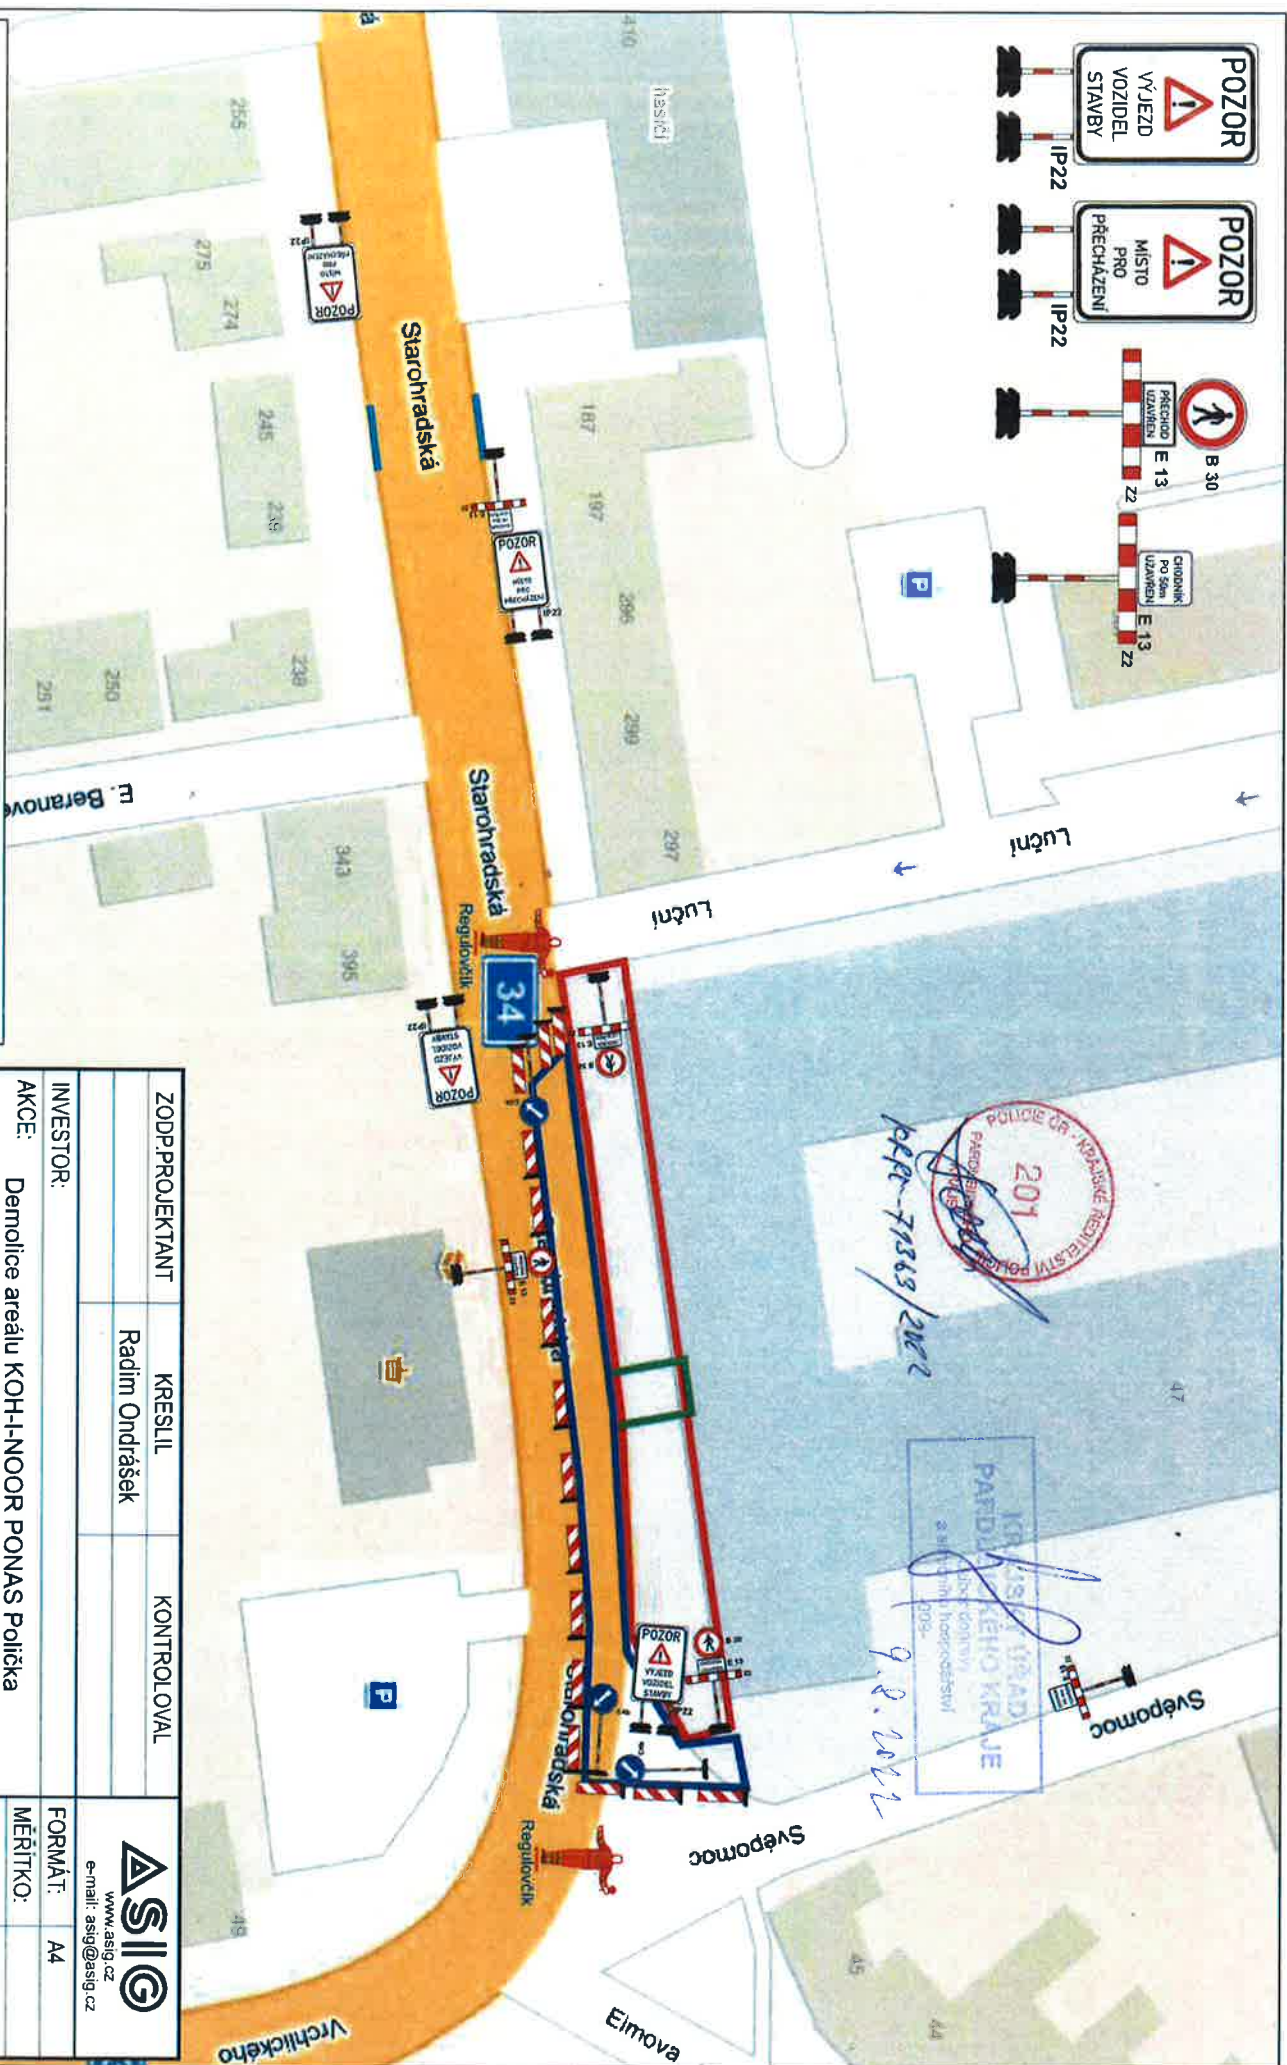

Vzhledem ke špatné stavbě demolované budovy, kterou nebylo možné předem předvídat, bude při práci na demolici čelní stěny, uzavřen jízdní pruh sil. I/34 ve směru Svítavy - Hlinsko. Kyvadlový provoz bude řízen náležitě poučenou osobou. Omezení je z důvodu zajištění bezpečnosti silničního provozu a zamezení náhodnému střetu trolej s vozidly.

ZODP.PROJEKTANT	KRESIL	KONTROLOVAL
	Radim Ondrášek	
INVESTOR:		
AKCE:	Demolice areálu KOH-I-NOOR PONAS Polička	
OBSAH:	DIO Polička, demolice KOH-I-NOOR PONAS	
	uzavření chodníku a rozšíření krajnice ul. Starohradská	
	výjezd vozidel stavby	
	náhradní místo pro přecházení při uzavření přechodu	
	uzavřená část sil. I/34 při demolici čelní stěny, kyvadlový provoz	
	řízení náležitě poučenou osobou	
FORMÁT:	A4	
MĚŘÍTKO:		
DATUM:	srpen 2022	
ZAKÁZKA:		
Č. VÝKRU:	PARÉ Č.	



www.asig.cz
e-mail: asig@asig.cz