


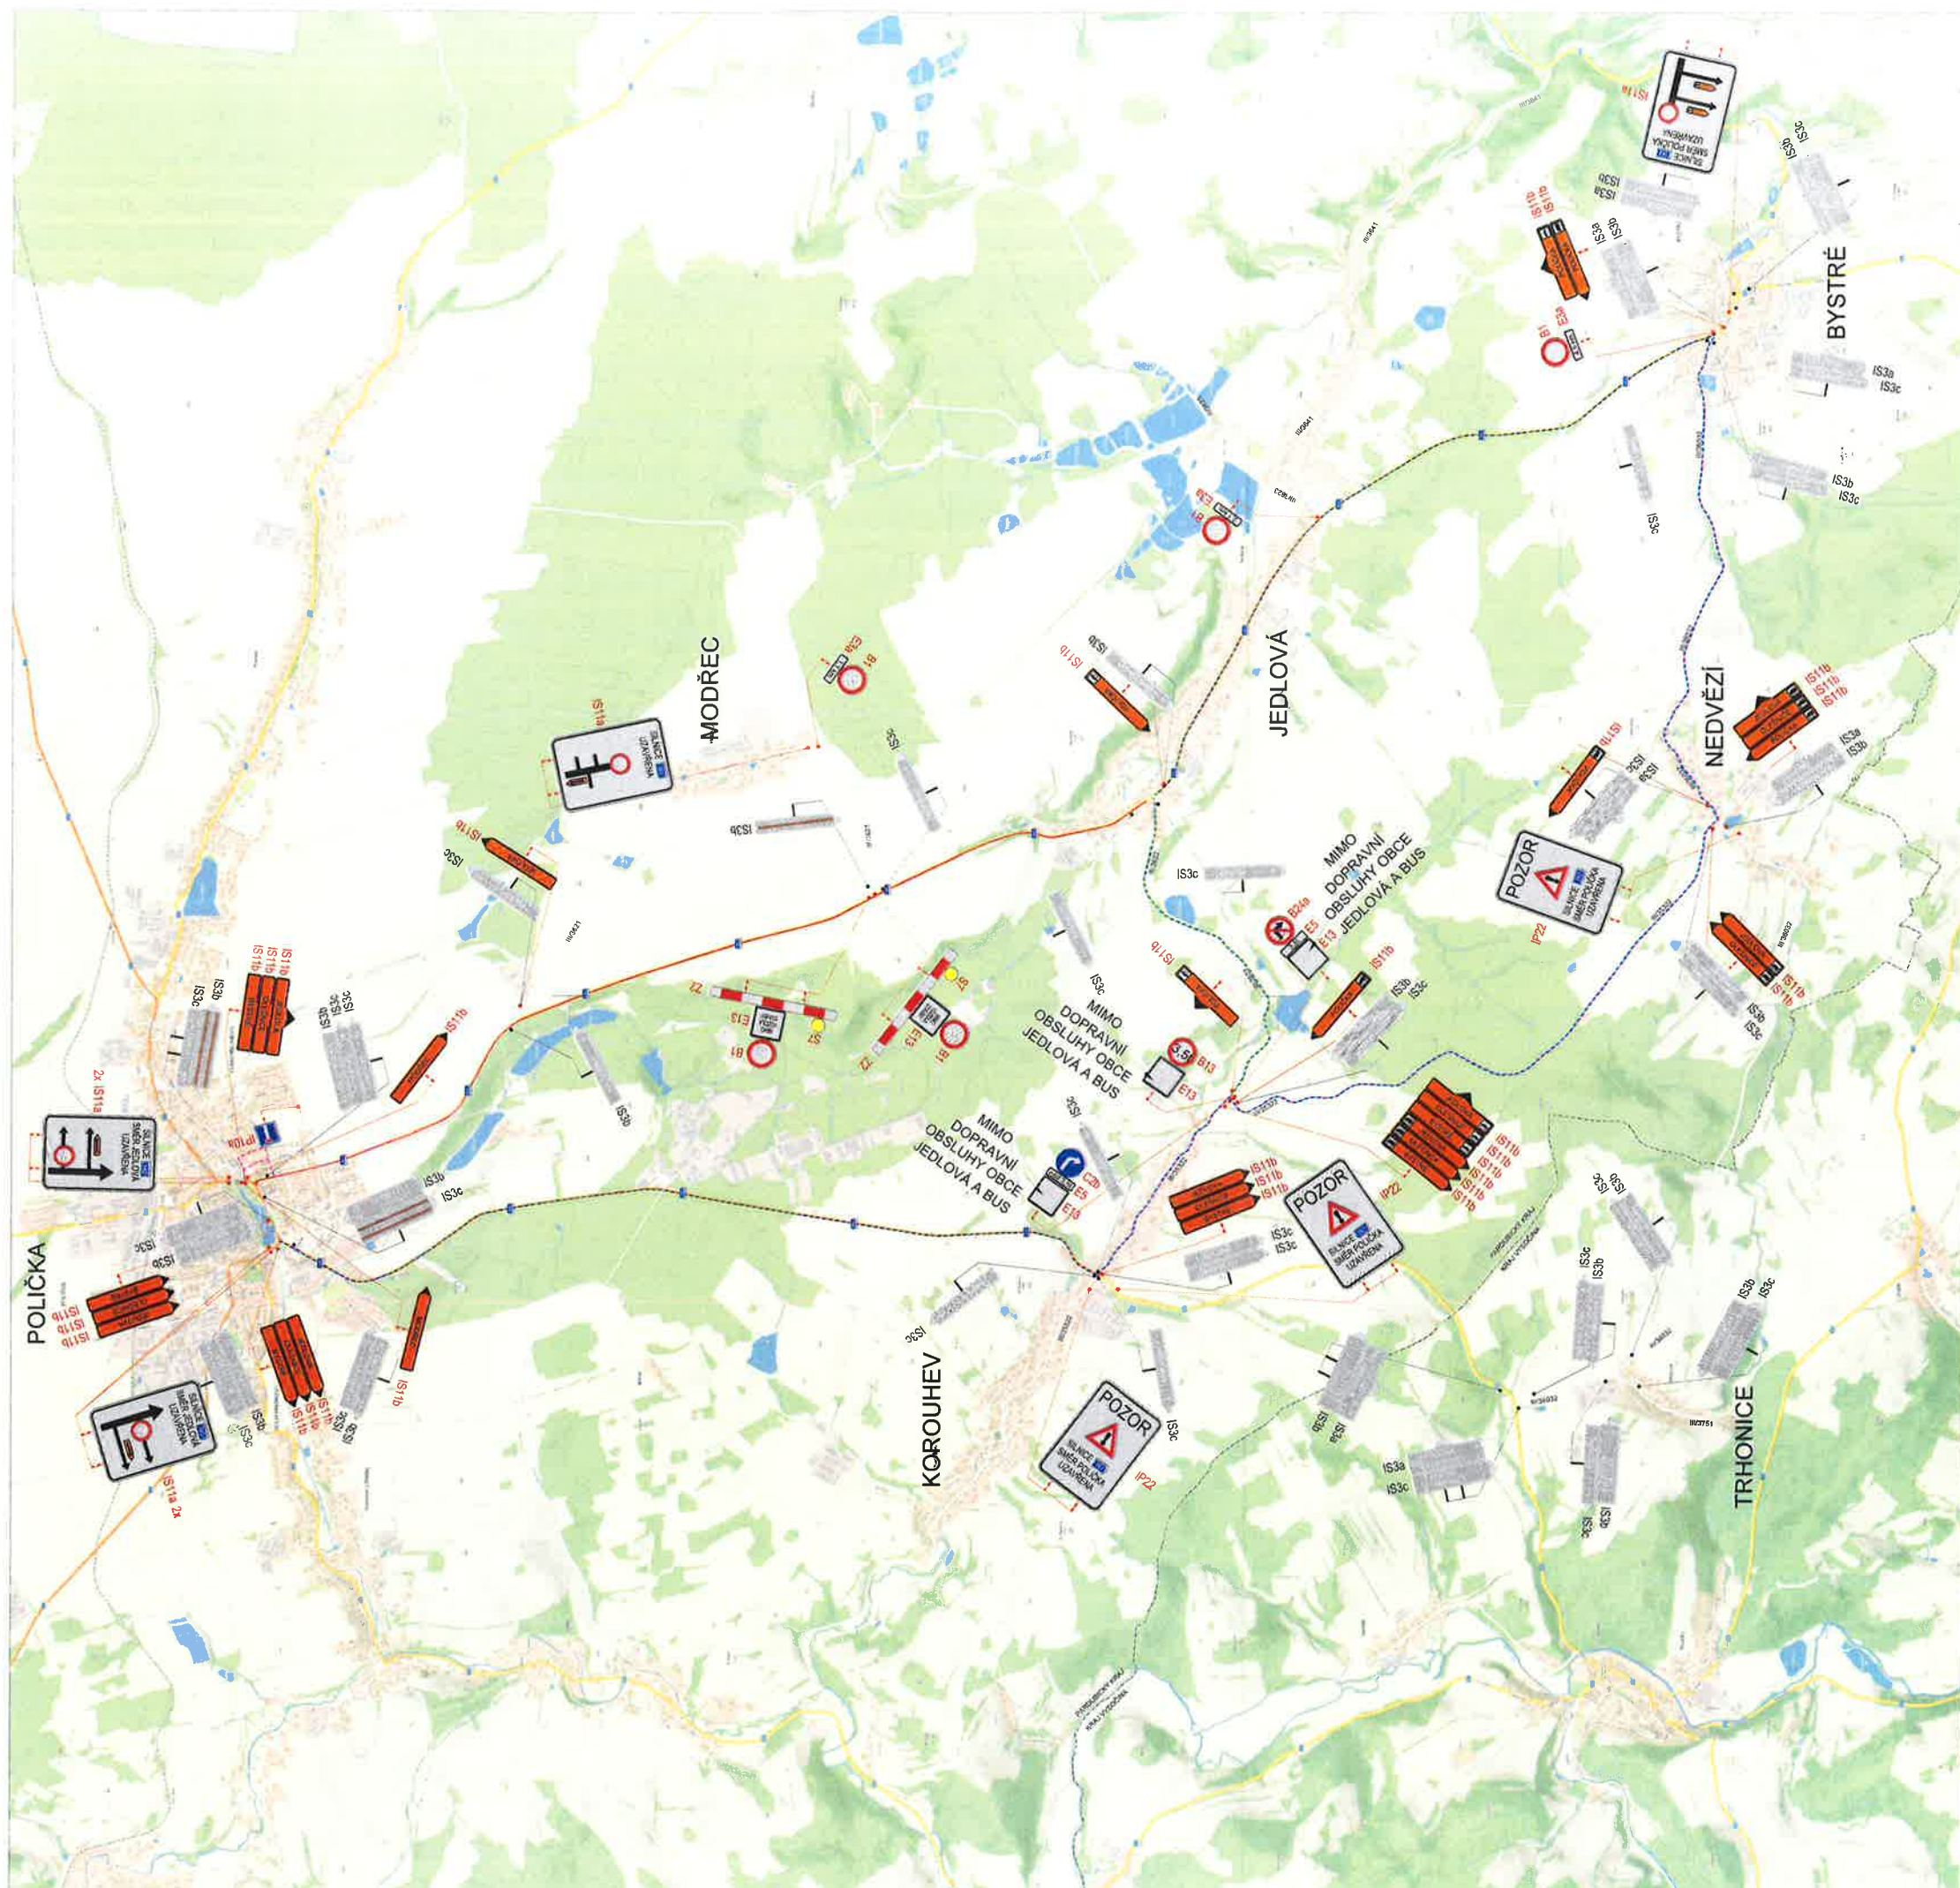

OKRAJSKÝ ÚŘAD
PARDUBICKÝ KRAJE
Odbor dopravy
a silničního hospodářství
002

19.8.2022

POLICIE ČESKÉ REPUBLIKY - KRP

Č. J. KRPB - / Č. J. - 2021 - 060001

PLATNOST TOTOHO VYJÁDRĚNÍ JE 1 ROK

V dne

SOUHLASÍME S PDZ, ZUK, UZAVÍRKO
A OBJÍZDNOU TRASOU.

V dne

SOUHLASÍME S PDZ, ZUK, UZAVÍR
A OBJÍZDNOU TRASOU.

V dne



SITUACE ŠIRŠÍCH VZ

LEGENDA

- P6 TRVALÉ SVISLÉ DOPRAVNÍ ZNAČENÍ
- P6 DOČASNÉ ZNEPLATNĚNÉ TRVALÉ DOPRAVNÍ ZNAČENÍ
- P6 NAVRŽENÉ PŘECHODNÉ DOPRAVNÍ ZNAČENÍ
- UZAVÍRKA KOMUNIKACE
- OBJÍZDNÁ TRASA NAD 3 SI
- OBJÍZDNÁ TRASA DO 3 SI
- OBJÍZDNÁ TRASA PRO DOPRAVNÍ OBSLUHY OBCE MODŘEC A BUS
- HRANICE KRAJE

Použití dopravních značení buď v ztlakání vykazováno a v režimní provedení II.1
K návrhu dopravních značení bylo využito TP 65 Značky pro dopravní značení na pozemních komunikacích, TP 66 Značky pro signalizaci pozemních komunikací a pozemních komunikací, II.1

VYPRACOVAL
Bc. Michaela Grycová
KONTROLOVAL
Ing. Mgr. Josef Janík
NAZEV AKCE
DoZBos s.r.
Olešnice Kubín
680 01 Blatná
Tel. 730 514
E-mail: grycova@d
www.dozbos
DATUM
07

MODERNIZACE SILNICE II/362 - POLIČKA - JEDLOVÁ