


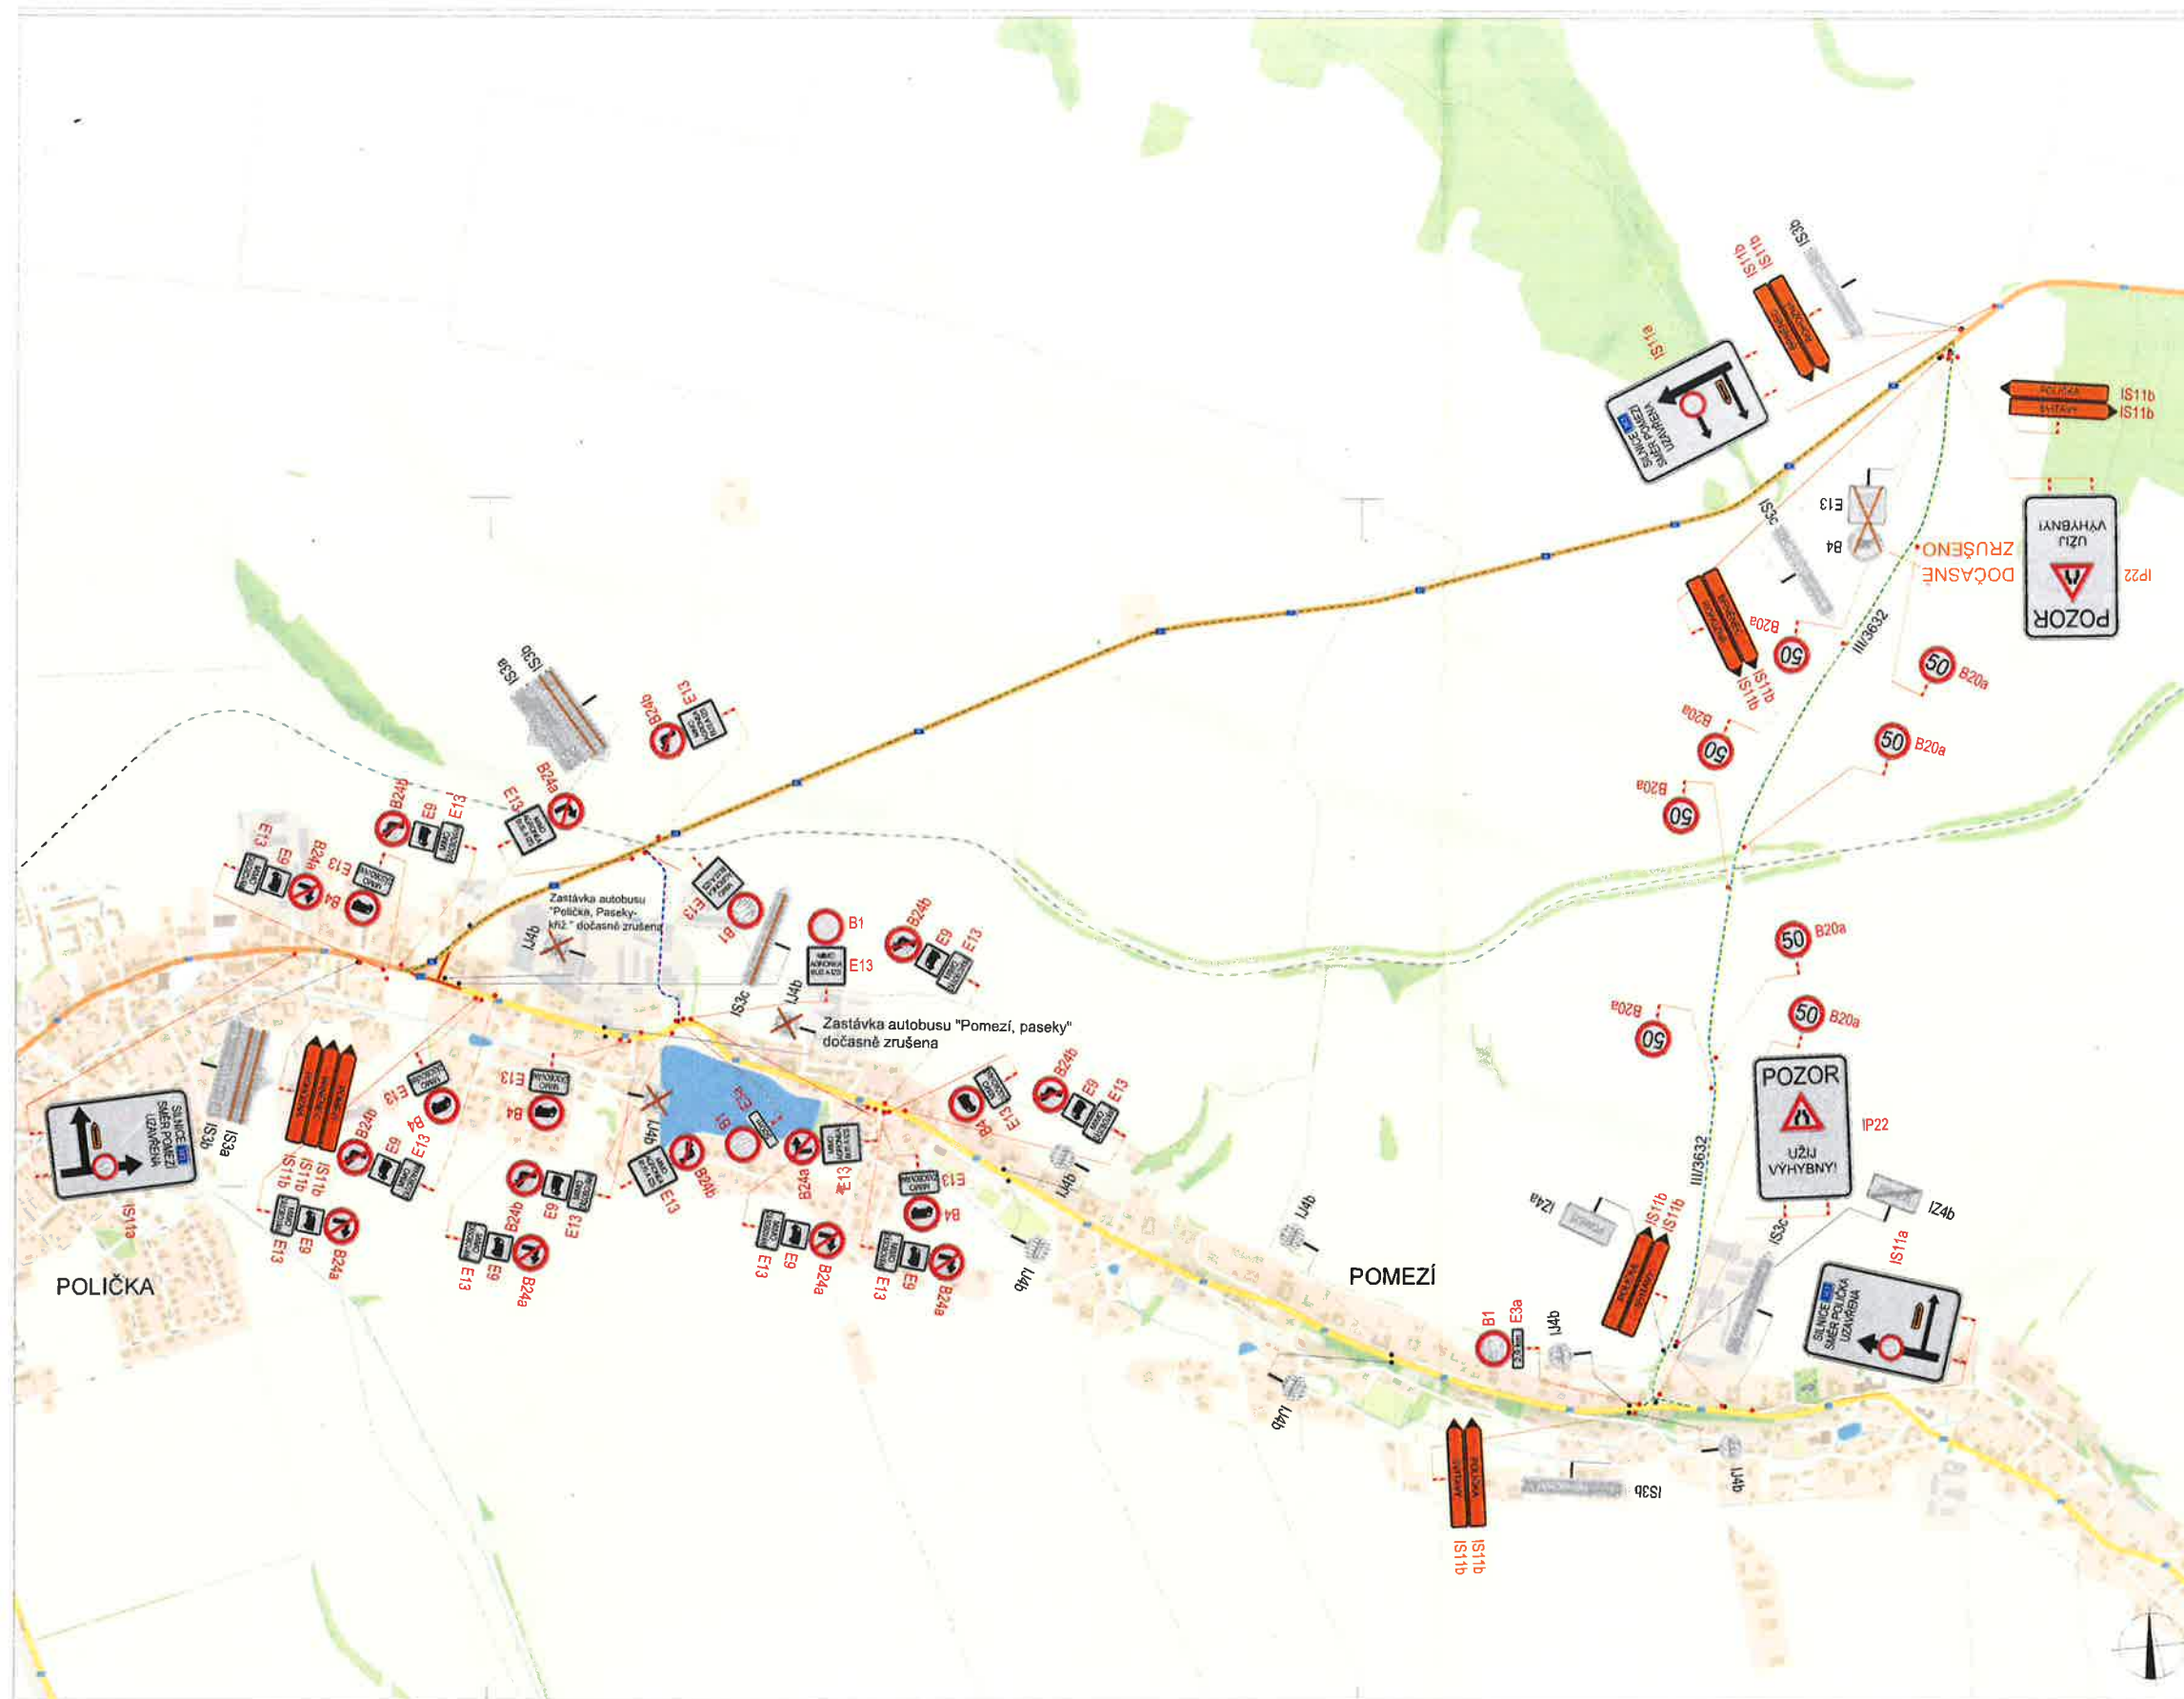

POLICIE ČESKÉ REPUBLIKY - KRP
Č. j.: KRPB- / Č. j.: 2021-000001
KRAJSKÝ ÚŘAD PARDUBICKÉHO KRAJE
Odbor dopravy a silničního hospodářství
18.8.2022
SOUHLASÍME S PDZ, ZUK, UZAVÍRKOU A OBJÍZDNOU TRASOU.
SOUHLASÍME S PDZ, A OBJÍZDNOU
PLATNOST TOTOHO VYJÁDRĚNÍ JE 1 ROK,
V dne
V dne
V dne



- LEGENDA**
- P6 TRVALÉ SVISLÉ DOPRAVNÍ ZNAČENÍ
 - P6 DOČASNĚ ZNEPLATNĚNÉ TRVALÉ DOPRAVNÍ ZNAČENÍ
 - P6 NAVRŽENÉ PŘECHODNÉ DOPRAVNÍ ZNAČENÍ
 - ZÁBOR V KOMUNIKACI
 - OBJÍZDNÁ TRASA
 - AUTOBUSOVA DOPRAVA
 - OBJÍZDNÁ TRASA

Použití dopravního značení bude v základní velikosti a v reflektivním provedení (1:1).
K návrhu dopravního značení bylo využito TP 65 Zásady pro dopravní značení na pozemních komunikacích, TP 66 Zásady pro samostatné pracovníky míst na pozemních komunikacích.

VYPRACOVAL	Bc. Michaela Grycová		DoZBos dopravní značení
KONTROLOVAL	Ing. Mgr. Josef Janík		
NÁZEV AKCE	PRODEJNA LIDL POLIČKA		
NÁZEV PŘÍLOHY	SITUACE DOPRAVNĚ-INŽENÝRSKÝCH OPATŘENÍ		
OBSAH	ETAPA 3 - ÚPLNÁ UZAVÍRKA		