


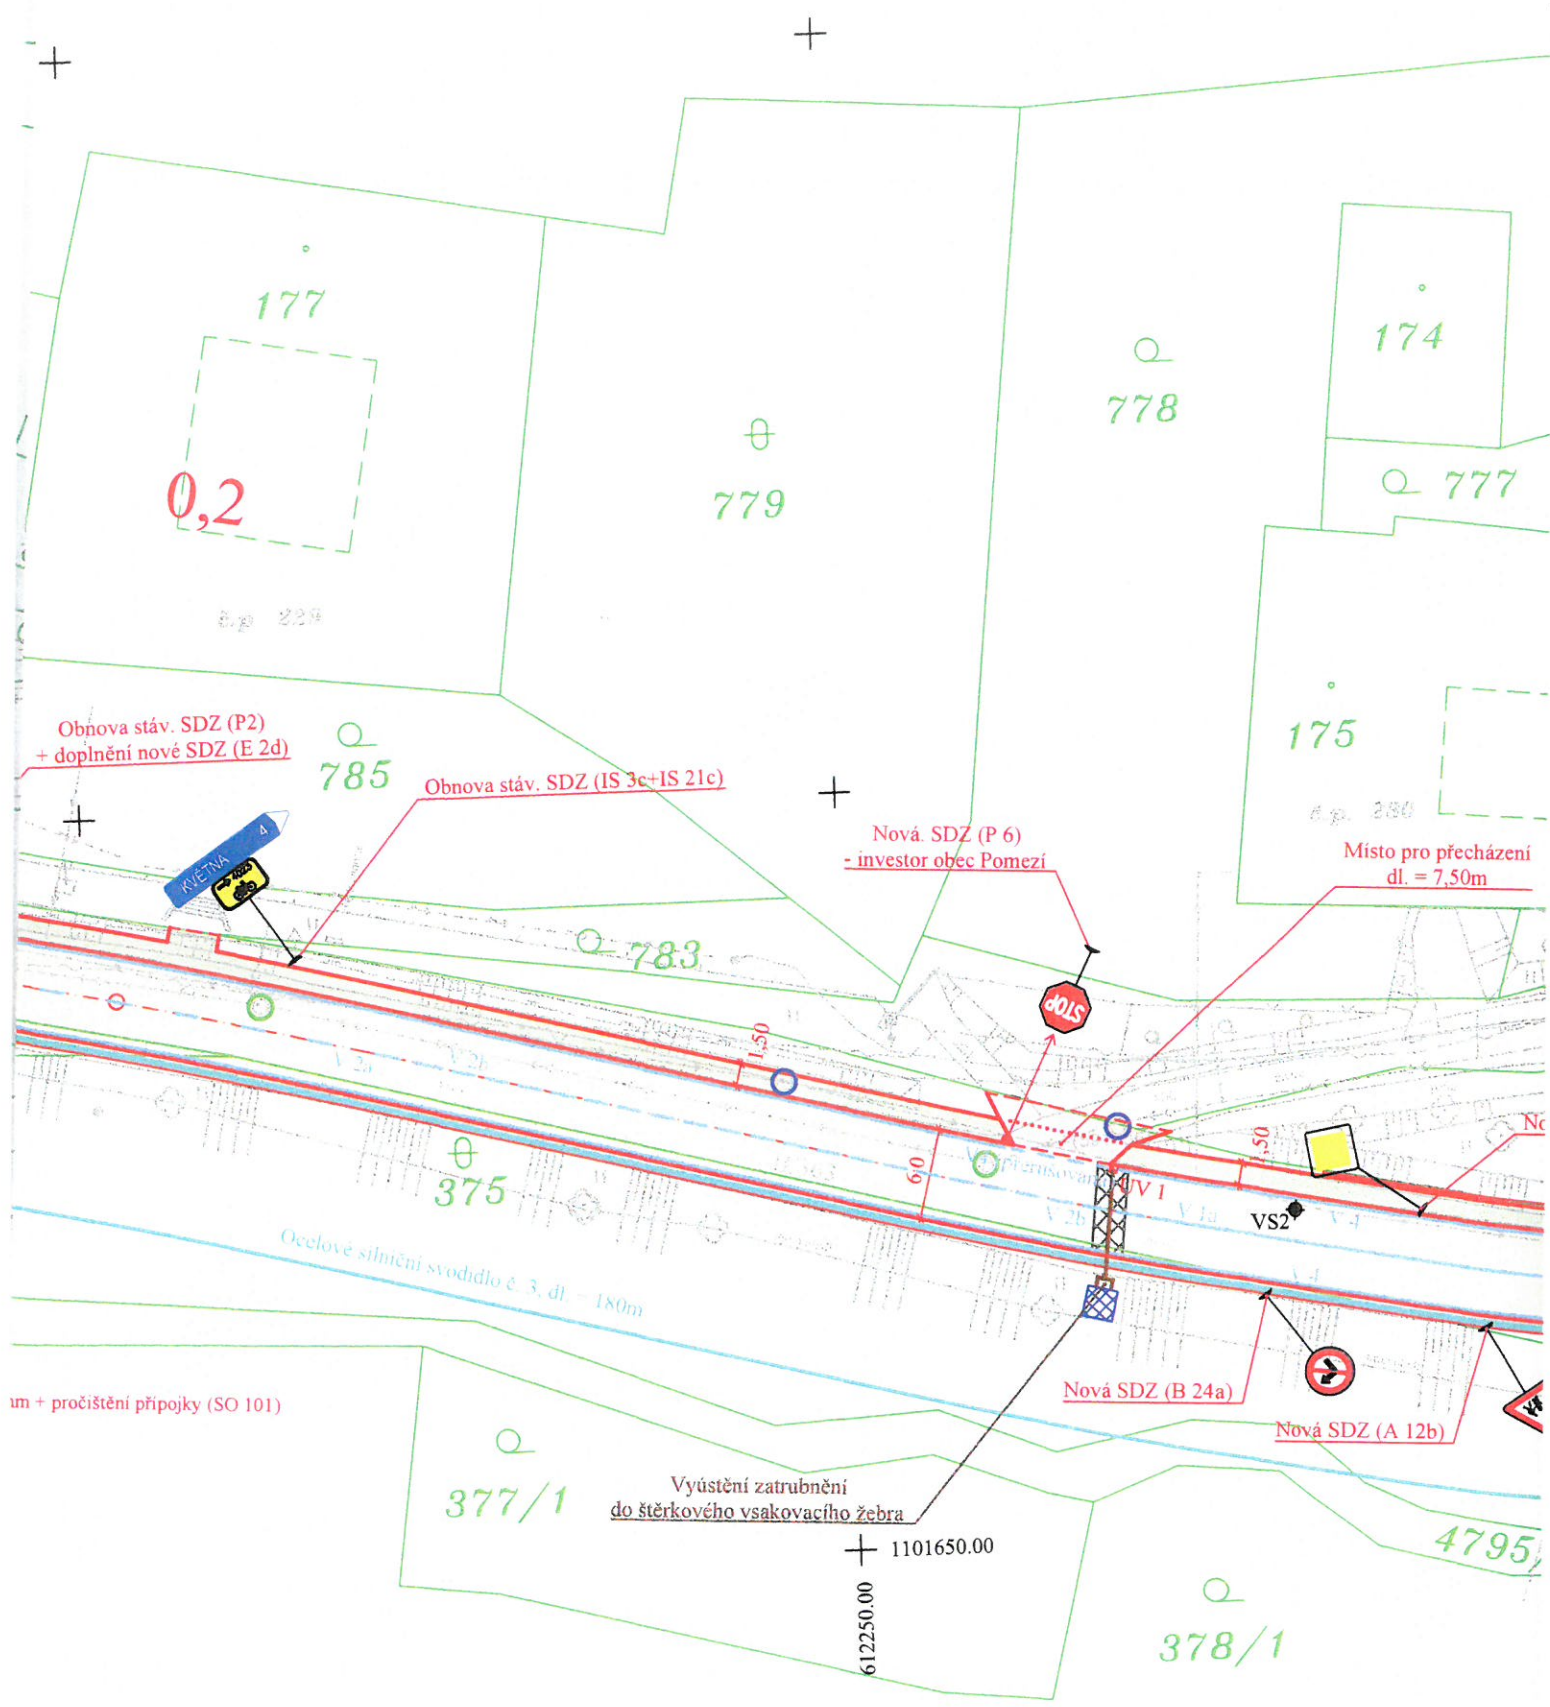

Obnova stáv. SDZ (P2)
+ doplnění nové SDZ (E 2d)

Obnova stáv. SDZ (IS 3c+IS 21c)

Nová SDZ (P 6)
- investor obec Pomezí

Misto pro přecházení
dl. = 7,50m

Nová SDZ (B 24a)


Nová SDZ (A 12b)

Vyústění zatrubnění
do štěrkového vsakovacího žebra

um + pročištění přípojky (SO 101)


Ocelové silniční svodidlo č. 3, dl. = 180m


1101650.00
612250.00

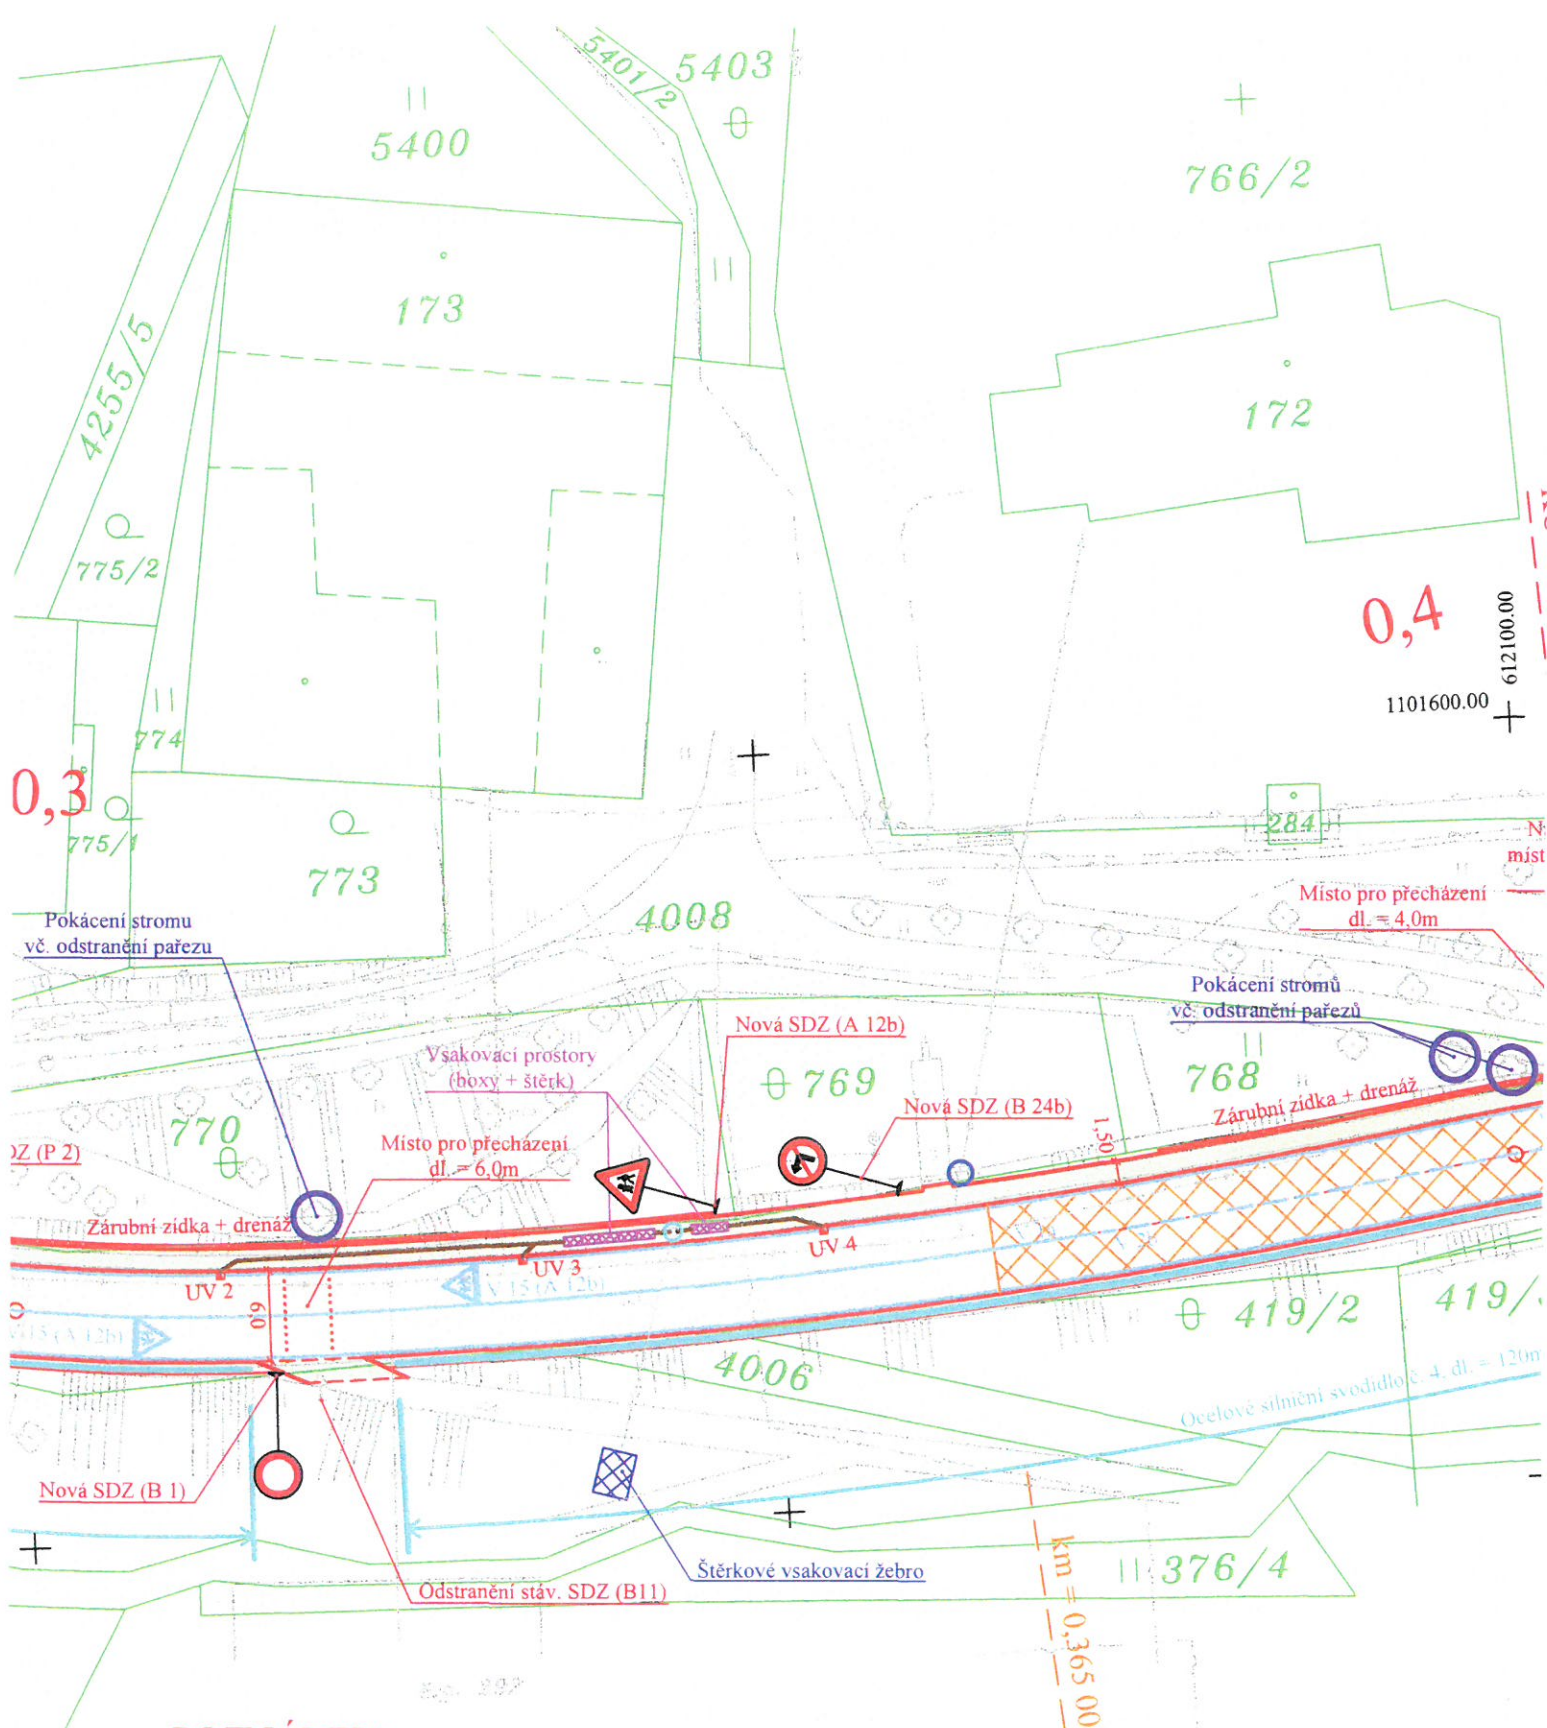

POZNÁMKA :


- 1) Stáv. UV v trase silnice budou kompletně zrekonstruovány vč. nové mříže.
- 2) Stávající přípojky od UV budou pročištěny.
- 3) Stáv. hydranty, šoupata a jiná zařízení v trase silnice budou výškově upraveny do nové nivelety silnice.
- 4) Stáv. poklopy KŠ budou vyměněny za samonivelační a výškově upraveny do nové nivelety silnice.
- 5) Stáv. silniční příkopy budou pročištěny a opětovně osety travním semenem.
- 6) Stáv. svislé DZ související s rekonstrukcí silnice bude vyměněno za nové (plechové v základní velikosti s reflexní úpravou). Projekt řeší pouze SDZ související s rekonstrukcí krajské silnice, značení MK není součástí této PD (bude řešit obec Por).
7) Nové svislé DZ bude osazeno na samostatné sloupky - plechové v základní velikosti s reflexní úpravou.
- 8) Vodorovné DZ, š = 12,50cm - nástřikem (plast).
- 9) Vodorovné DZ V 7a (přechod pro chodce) bude pouze obnoveno - plast.

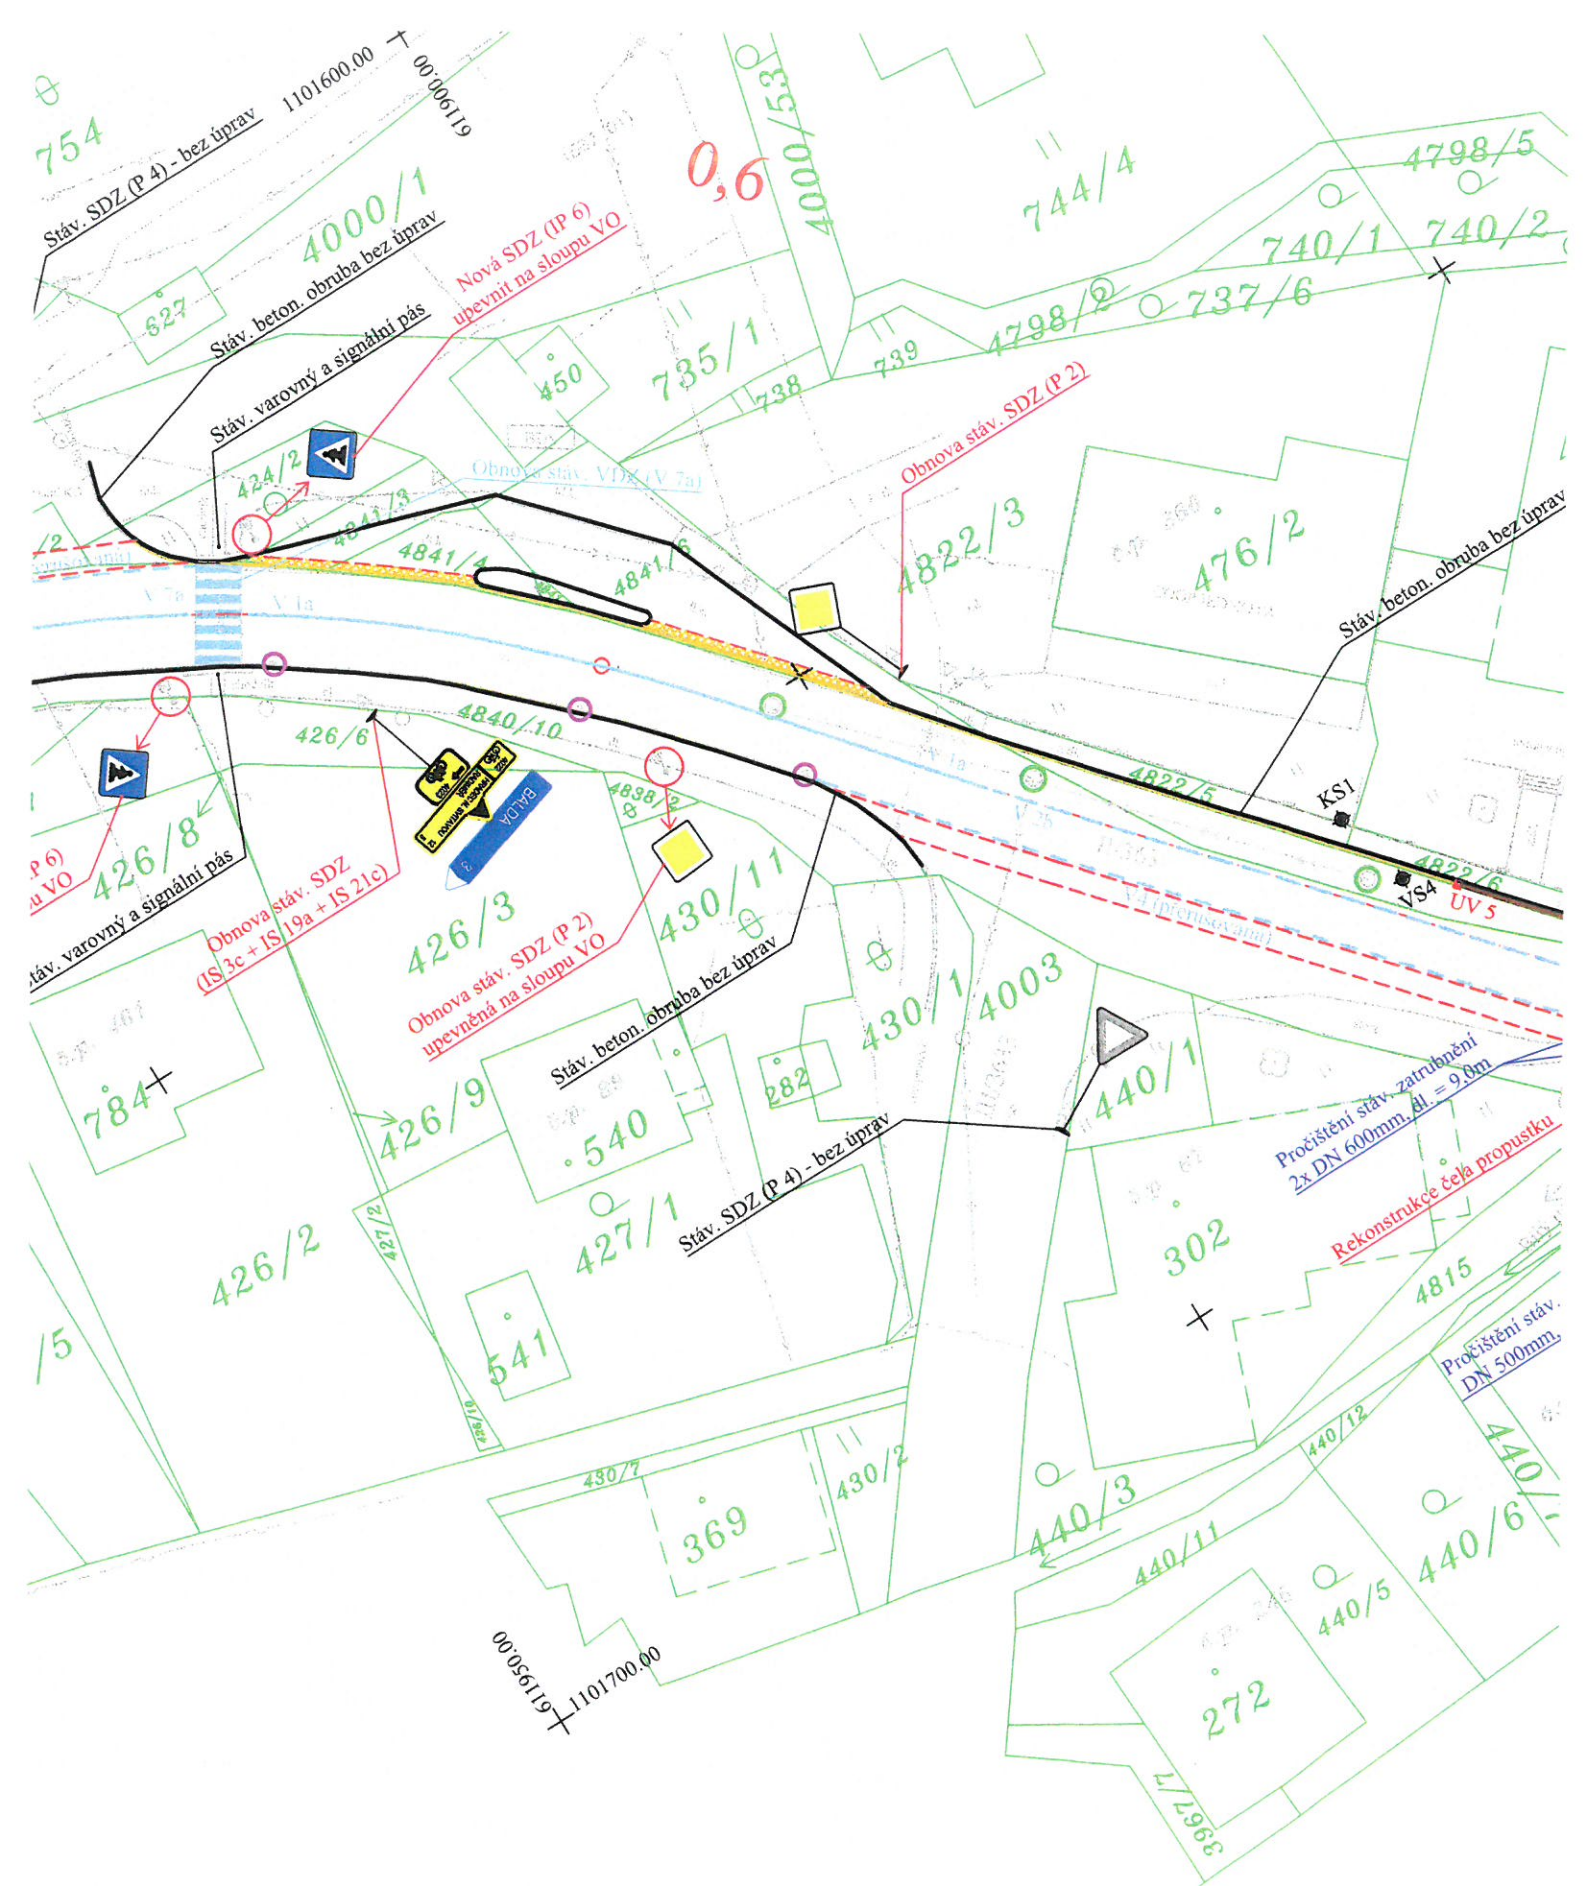

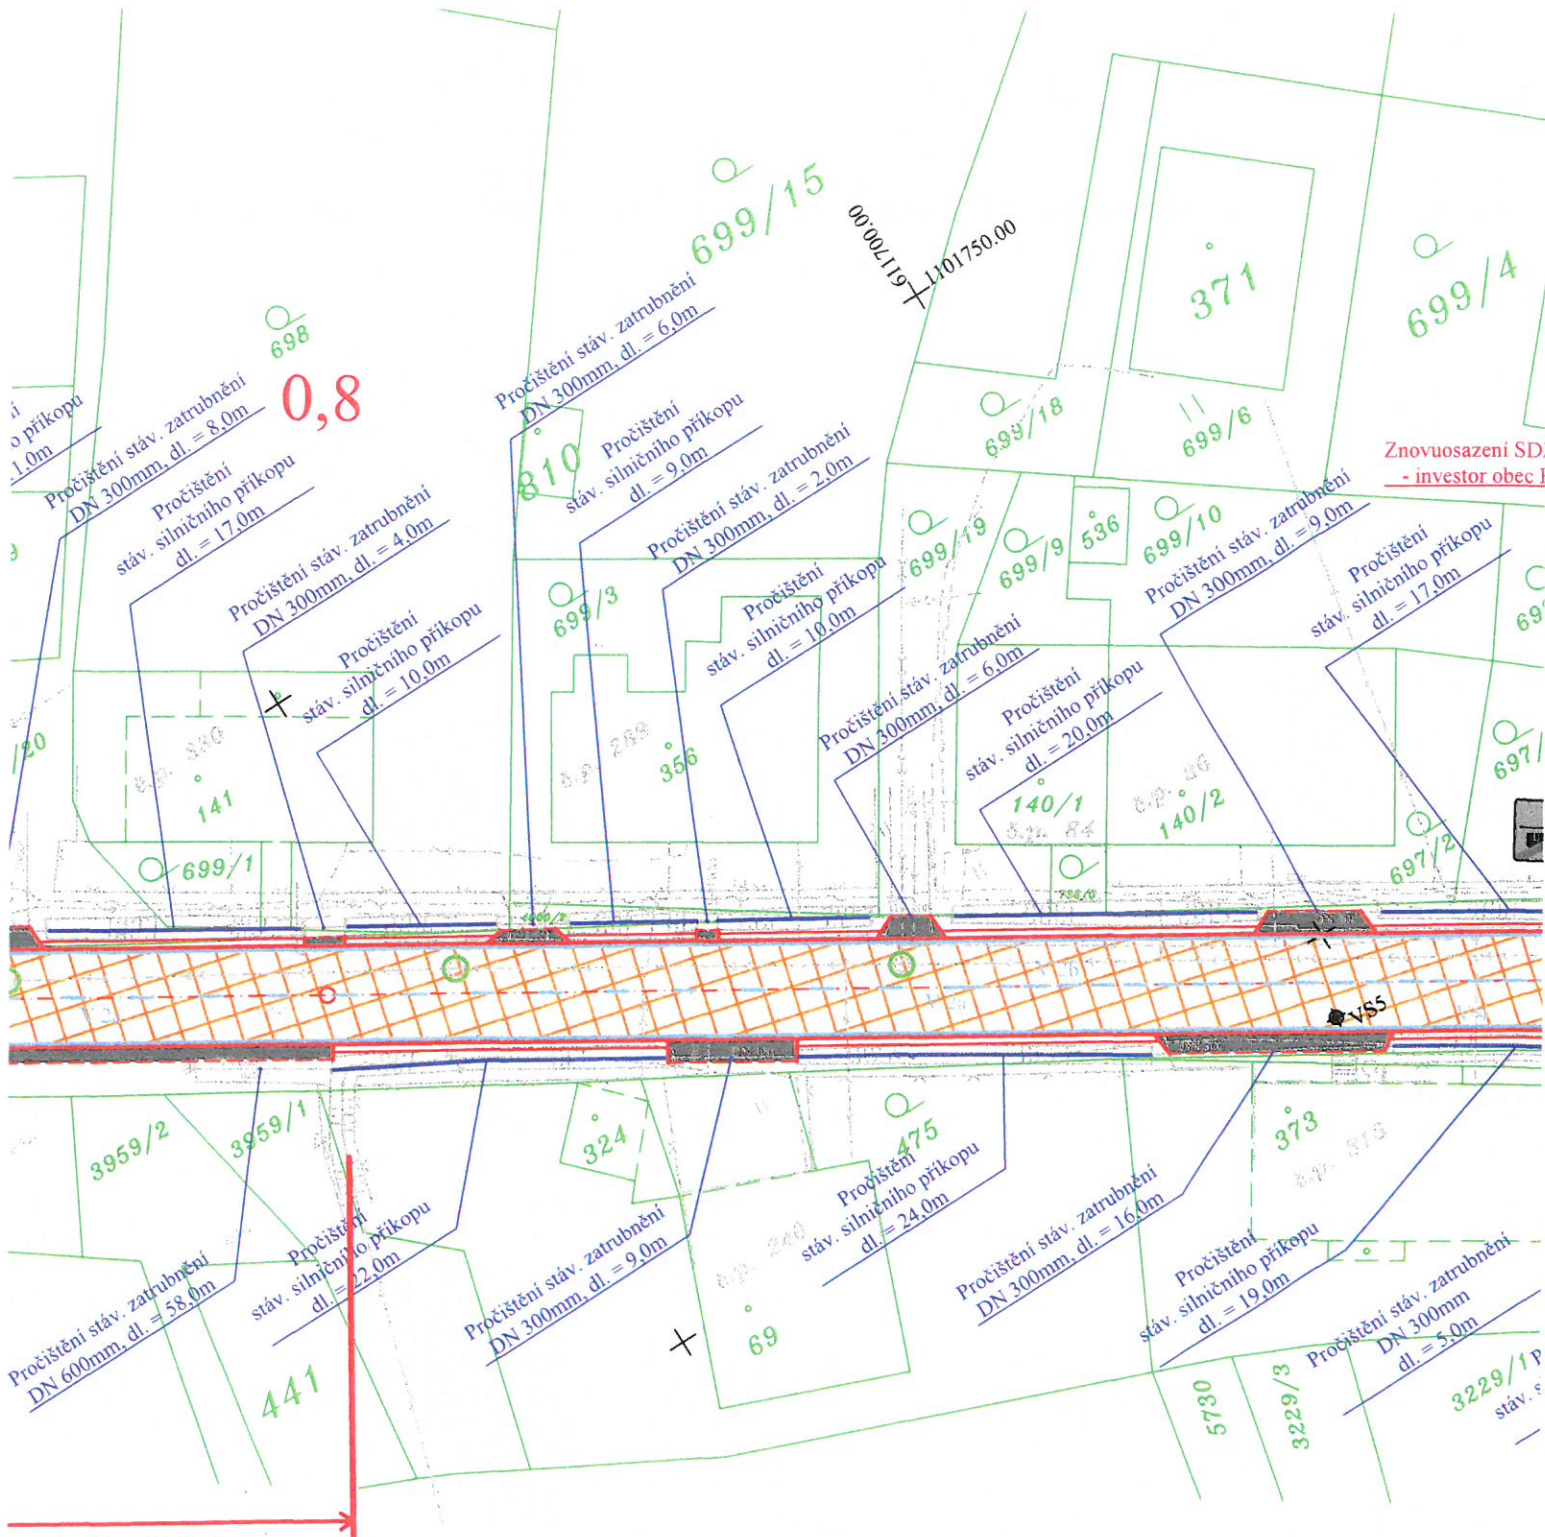

LEGENDA :

	Rekonstrukce silnice - živice (SO 101)		Rekonstrukce stáv. UV - kompletně nová UV vč. + pročištění přípojky (SC)
	Sanace kraje silnice (SO 101)		Výšková úprava poklopů KŠ - samonivelační pokl
	Nová konstrukce zpevnění vč. výměny aktivní zóny (SO 101)		Rekonstrukce stáv. šachty vč. nového poklopu KŠ
	Výškové napojení MK - živice (SO 101)		Krajnice zpevněná živič frézíngem, š = 50cm (SO
	Napojení sjezdu resp. vstupu k RD - živice (SO 101)		Ocelové silniční svodidlo (SO 101)
	Výškové napojení - předláždění žulové kostky 10/10 (SO 101)		Pročištění stáv. silničního příkopu (SO 101)
	Přidružený pruh pro chodce (š = 1,0m) - zámk. dlažba (SO 102 - investor obec Pomezi)		Vodorovné DZ, š = 12,50cm (stříkané - plast) (SO
	Opěrná zídka (SO 102 - investor obec Pomezi)		P2 Nové svislé DZ - základní velikost (plech) (SO 10
	Předláždění dvoulinky - žul. kostka 10/10 (SO 101)		VS1 Vrtaná sonda resp. kopaná
	Nová UV 500/500 vč. přípojky DN 150mm (SO 101)		KS1

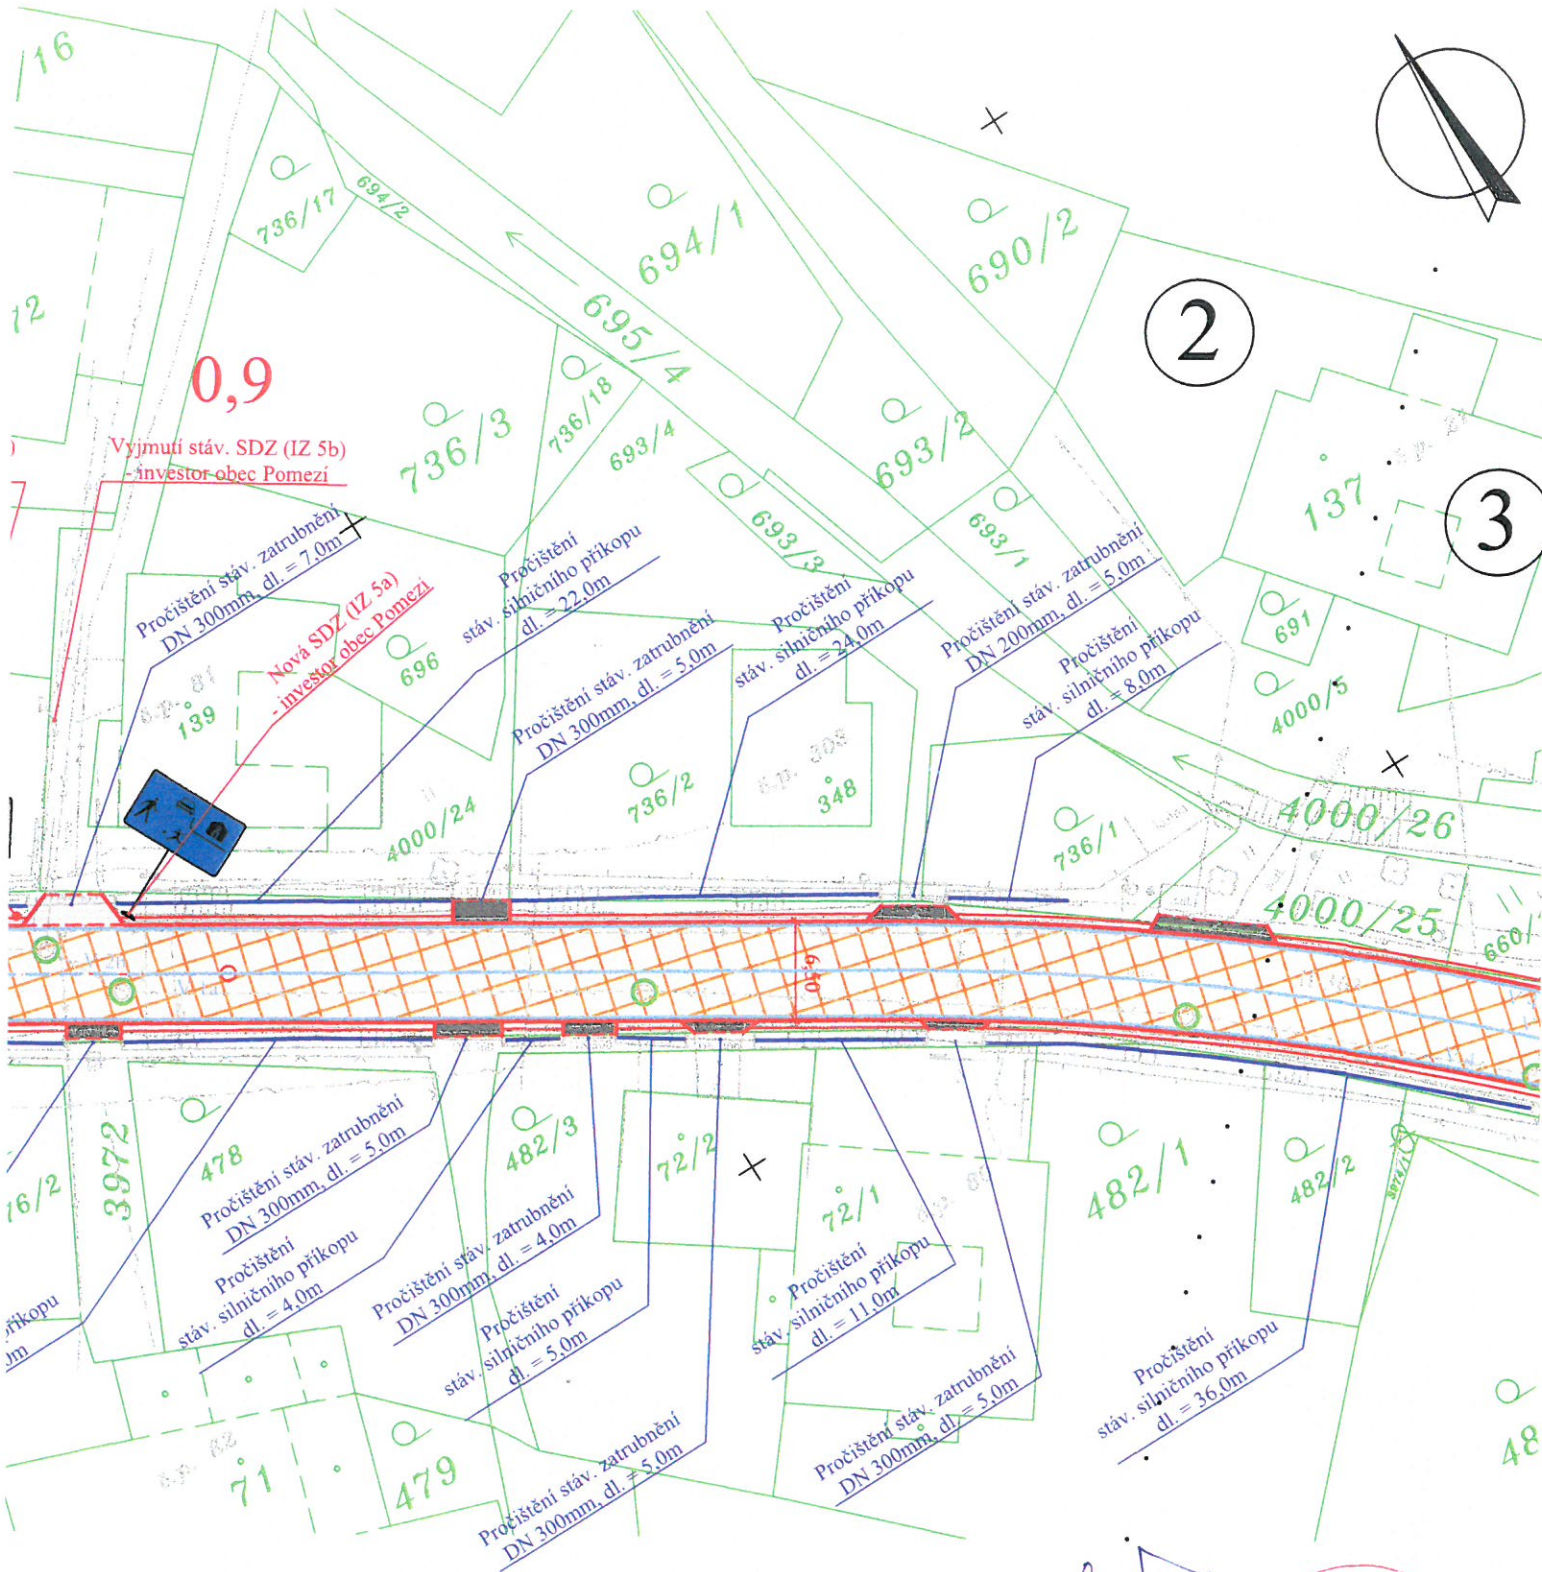

JTSK

JIRÍ STRÁNSKÝ, projekce dopravních staveb
533 52 Staré Hradiště 142, Pardubice

VED. PROJEKTANT	J. STRÁNSKÝ
PROJEKTOVAL	O. STRÁNSKÝ, DiS.
INVESTOR	SÚS Pk + obec Pomezí
KRAJ:	PARDUBICKÝ


Pomezí u Poličky
Rekonstrukce silnice II/363, výstavba chodníku


Celková a koordinační situace stavby - II. část

STUPEŇ DOKUM.	DÚSP	
ČÍSLO ZAK.	301/22	
POČET FORM.	5 A4	
DATUM	04. 2022	
MĚŘÍTKO	1:500	
ČÍS. KOPIE	ČÁST	ČÍS. PŘÍL.
3	C	3b



3

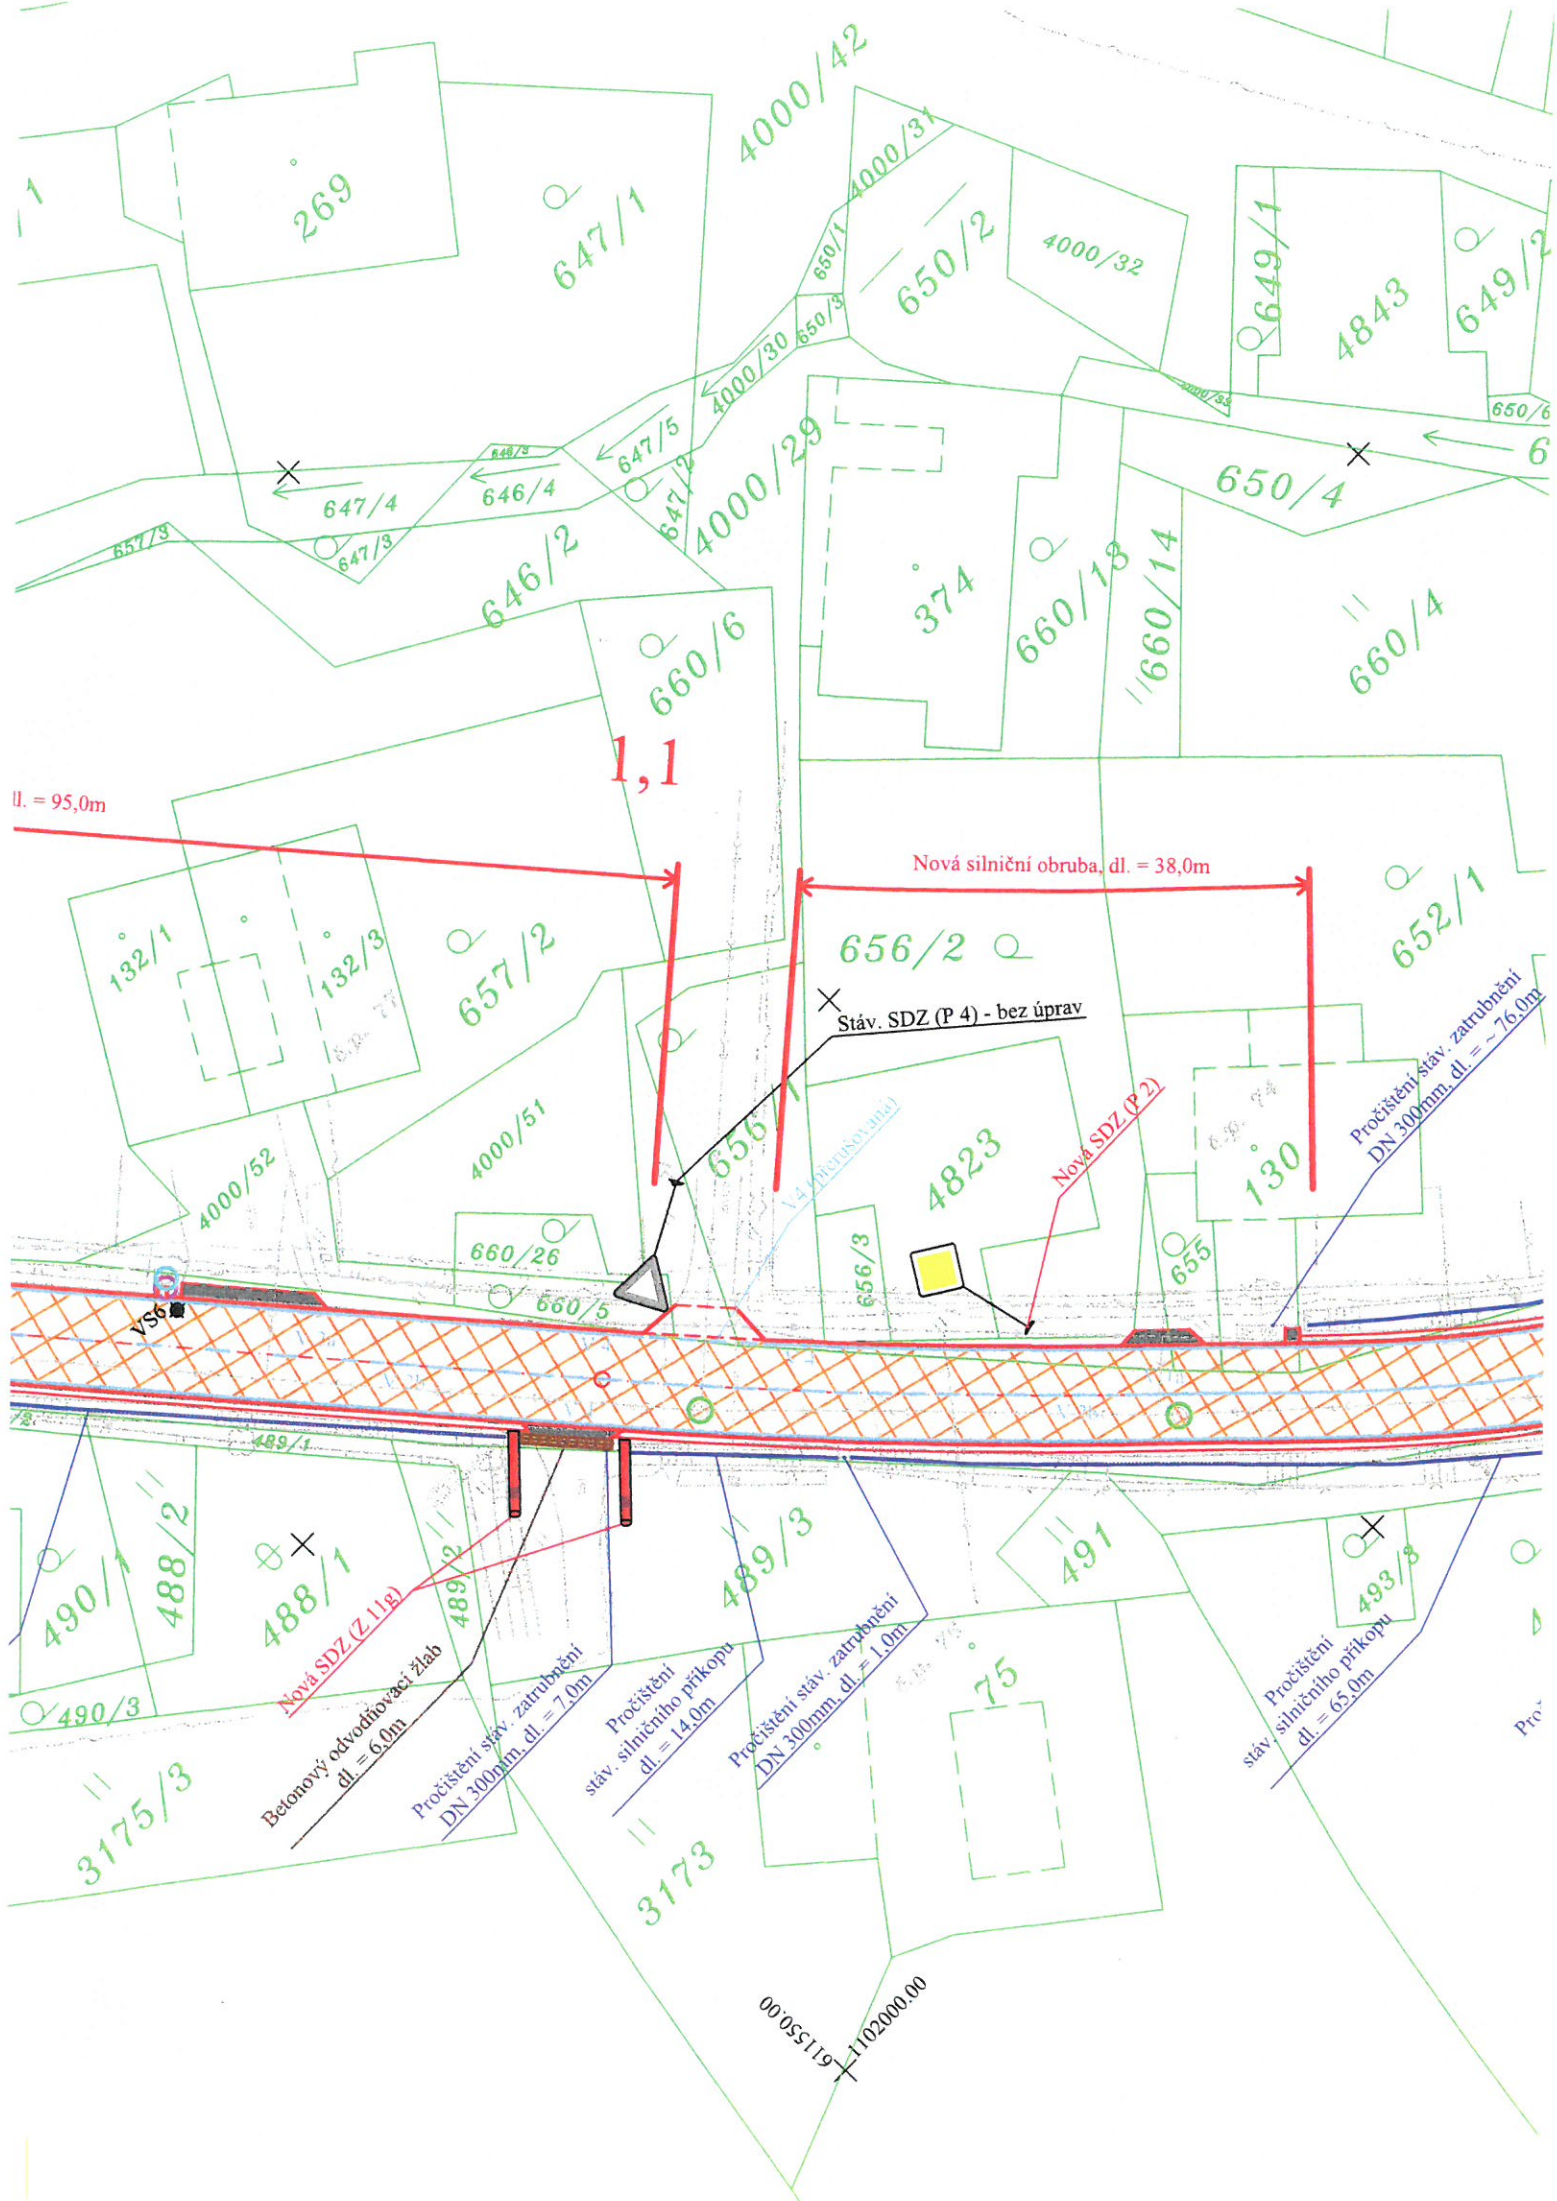

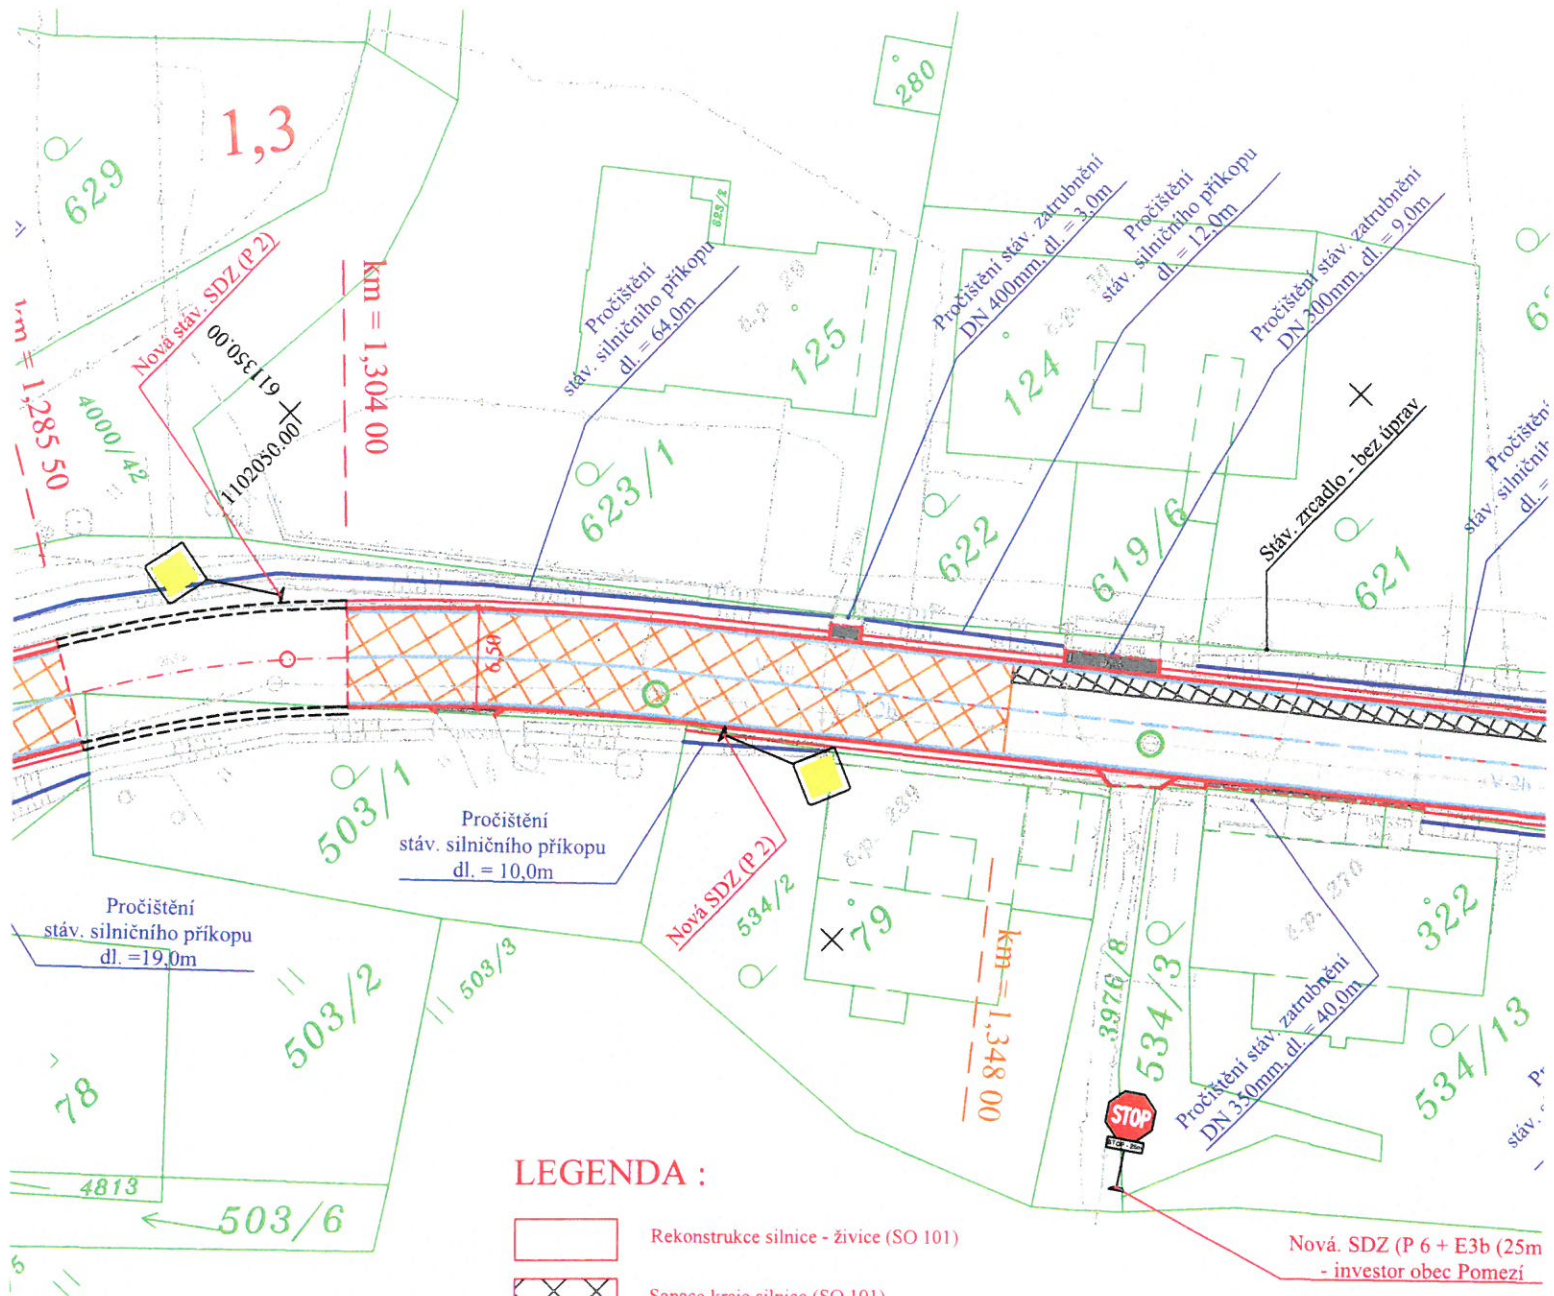

LEGENDA :

- | | |
|--|--|
| | Rekonstrukce silnice - živice (SO 101) |
| | Sanace kraje silnice (SO 101) |
| | Nová konstrukce zpevnění vč. výměny aktivní zóny (SO 101) |
| | Nutná oprava živičného krytu |
| | Výškové napojení MK - živice (SO 101) |
| | Napojení sjezdu resp. vstupu k RD - živice (SO 101) |
| | Rekonstrukce stáv. UV - kompletně nová UV vč. mříže 500/500mm + pročištění přípojky (SO 101) |
| | Výšková úprava poklopů KŠ - samonivelační poklopy (SO 101) |
| | Rekonstrukce stáv. šachty vč. nového poklopu KŠ (SO 101) |
| | Krajnice zpevněná živič. frézíngem, š = 50cm (SO 101) |
| | Pročištění stáv. silničního příkopu (SO 101) |
| | Vodorovné DZ, š = 12,50cm (stříkané - plast) (SO 101) |
| | P2 Nové svislé DZ - základní velikost (plech) (SO 101) |
| | Vrtaná sonda resp. kopaná |
| | Opravený úsek silnice |

JTSK

Bpv

JIŘÍ STRÁNSKÝ, projekce dopravních staveb

533 52 Staré Hradiště 142, Pardubice

VED. PROJEKTANT	J. STRÁNSKÝ		STUPEŇ DOKUM.		DÚSP
PROJEKTOVAL	O. STRÁNSKÝ, DiS.		ČÍSLO ZAK.		301/22
INVESTOR	SÚS Pk + obec Pomezí	KRAJ : PARDUBICKÝ	POČET FORM.	5 A4	
Pomezí u Poličky Rekonstrukce silnice II/363, výstavba chodníku			DATUM	04. 2022	
			MĚŘÍTKO	1:500	
			ČÍS. KOPIE	ČÁST	ČÍS. PŘÍL.
Celková a koordináční situace stavby - III. část			3	C	3c

11
5515

297

607/2

118/1

607/1

607/3

1,6

Pročištění
stáv. silničního příkopu
dl. = 78,0m

Výšková úprava stáv. nástupní hrany BUS
(dl. = 9m, v = +16cm)
vč. výškových náběhů obruby
Stáv. nástupní plochu předláždí obec Pomezí
(nástupní plocha bude upravena dle vyhl. 398/09Sb.)

Pročištění
DN 3

Pročištění
stáv. silničního příkopu
dl. = 66,0m

Pročištění stáv. zatrubnění
DN 300mm, dl. = 7,0m

1102250.00

605/2

605/1

3983/2

3986

3987

557/2

Výšková úprava stáv. nástupní hrany BU
(dl. = 12m, v = +16cm)
vč. výškových náběhů obruby

Stáv. nástupní plochu předláždí obec Pom
(nástupní plocha bude upravena dle vyhl. 398

Nová. SDZ (P 6)
- investor obec Pomezí

Stáv. SDZ (P 6) - bez úprav

546

545

92

539

38/1

93/4

555/1

550/1

3978


556/1


557/1

3976/12

STOP


STOP

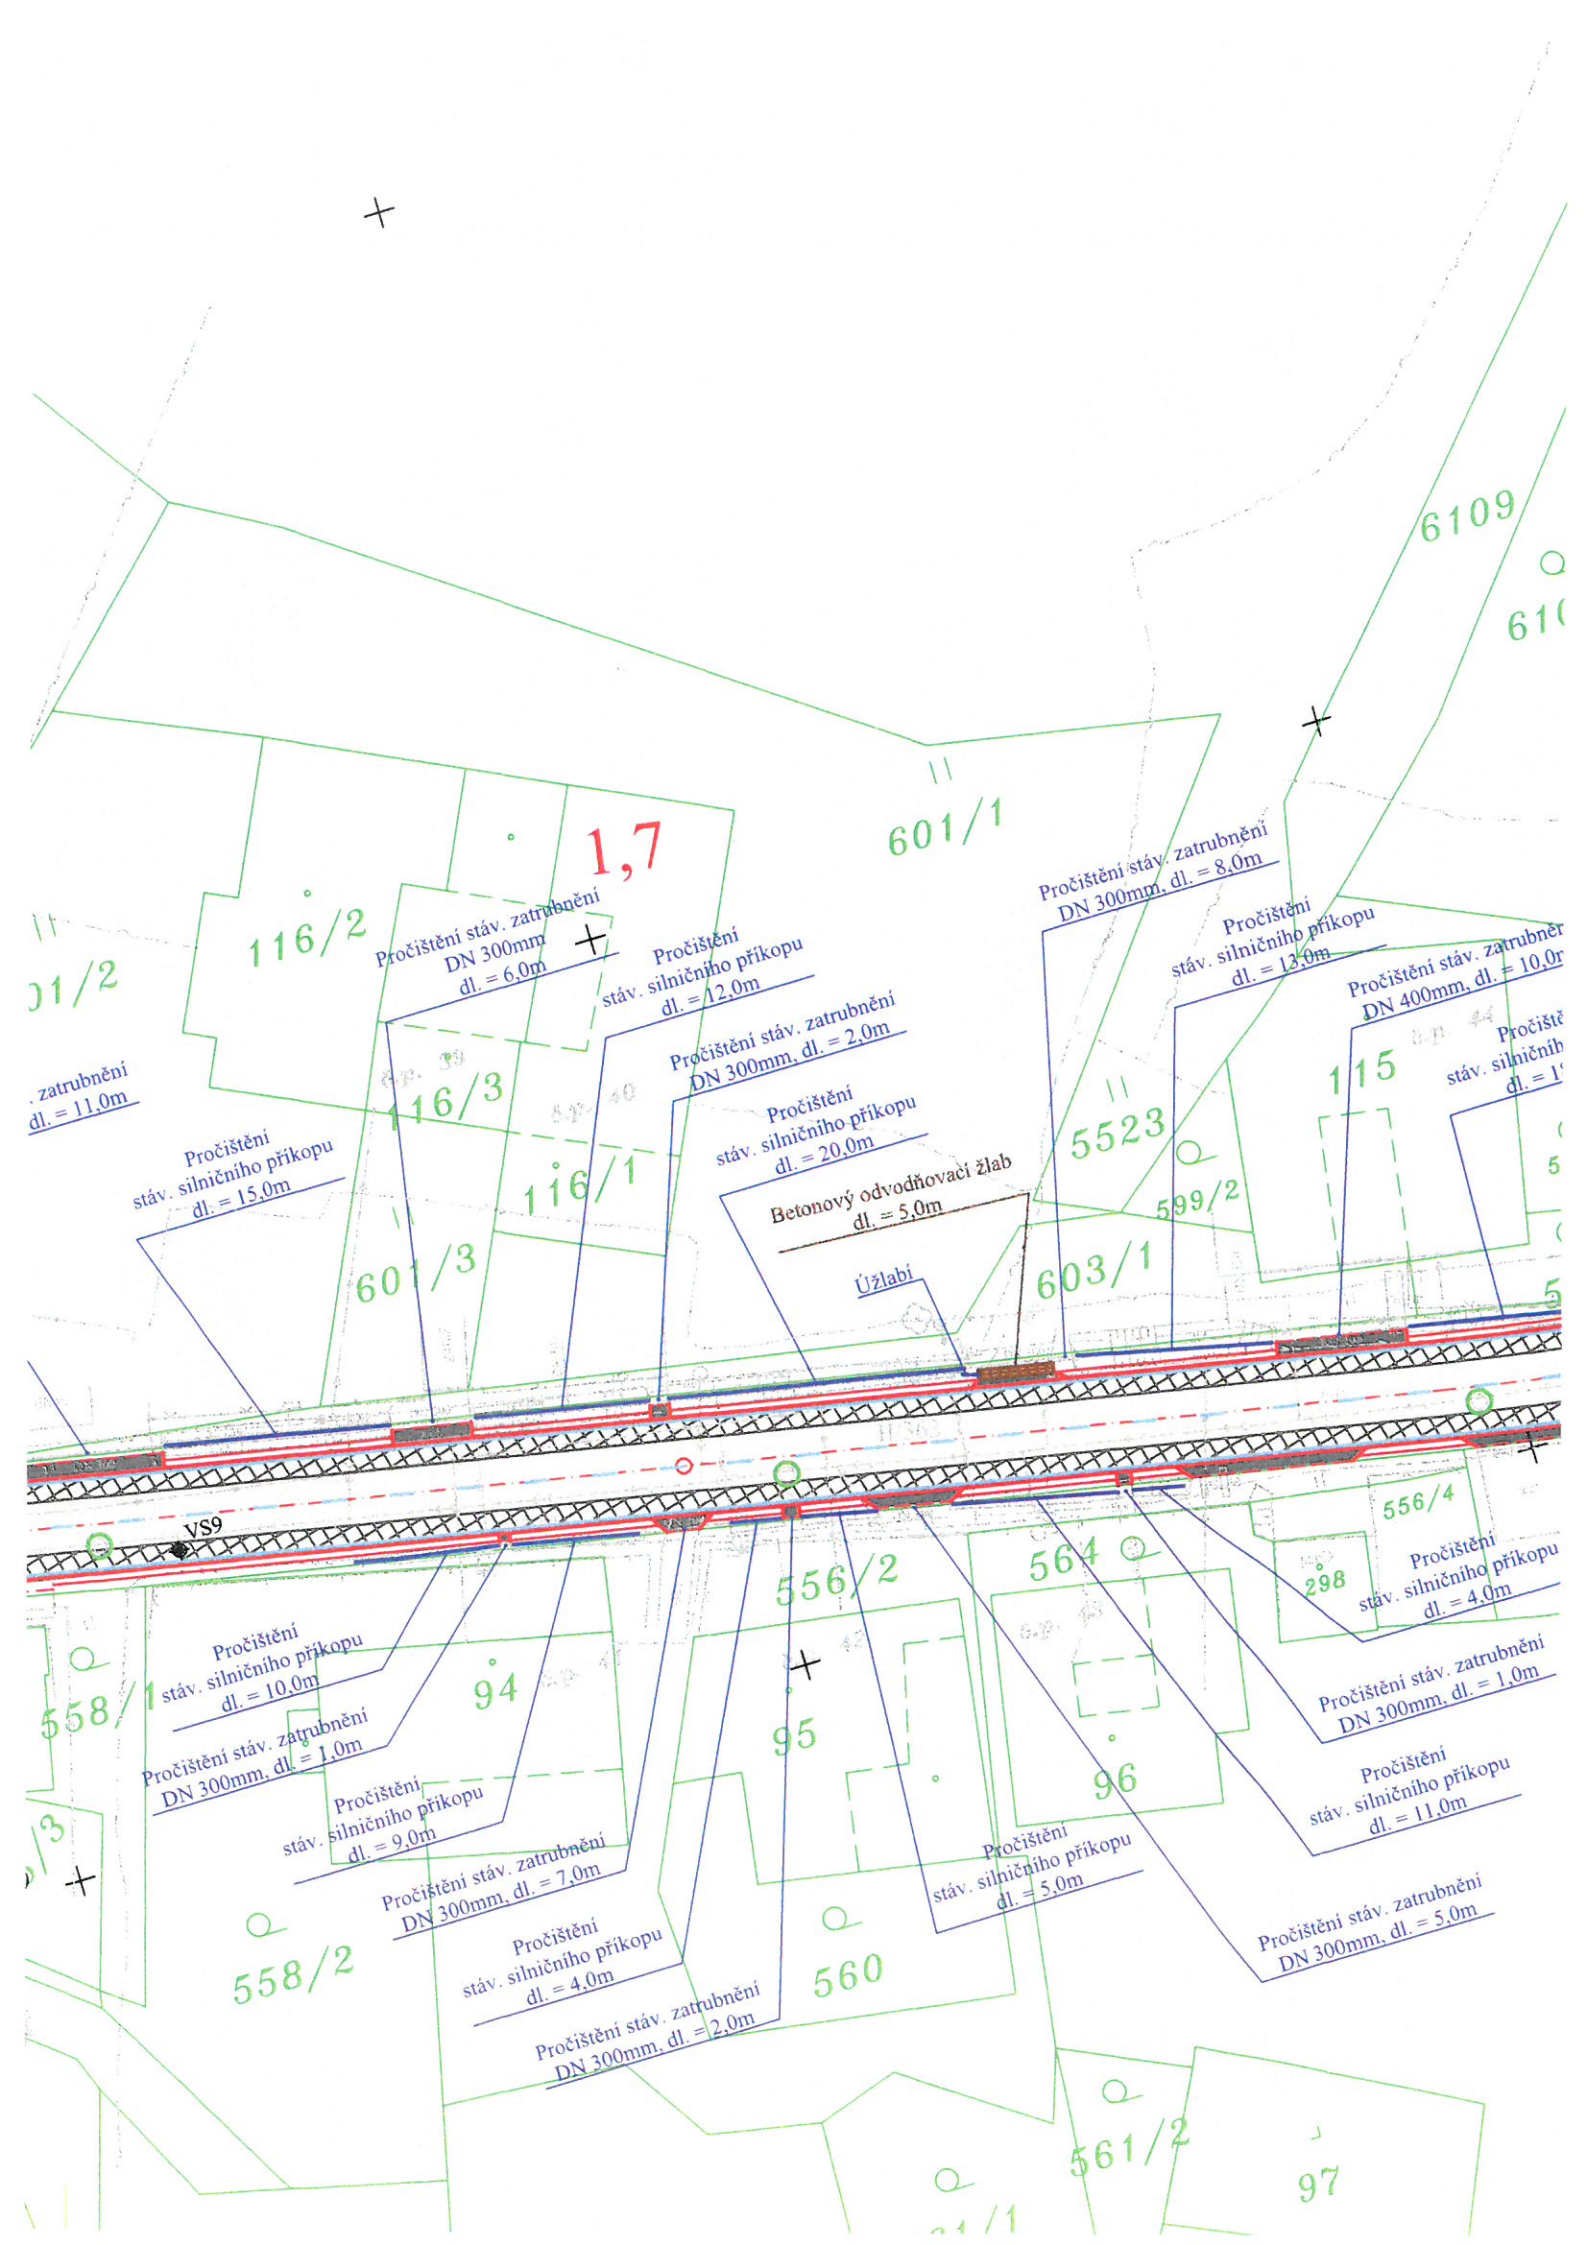

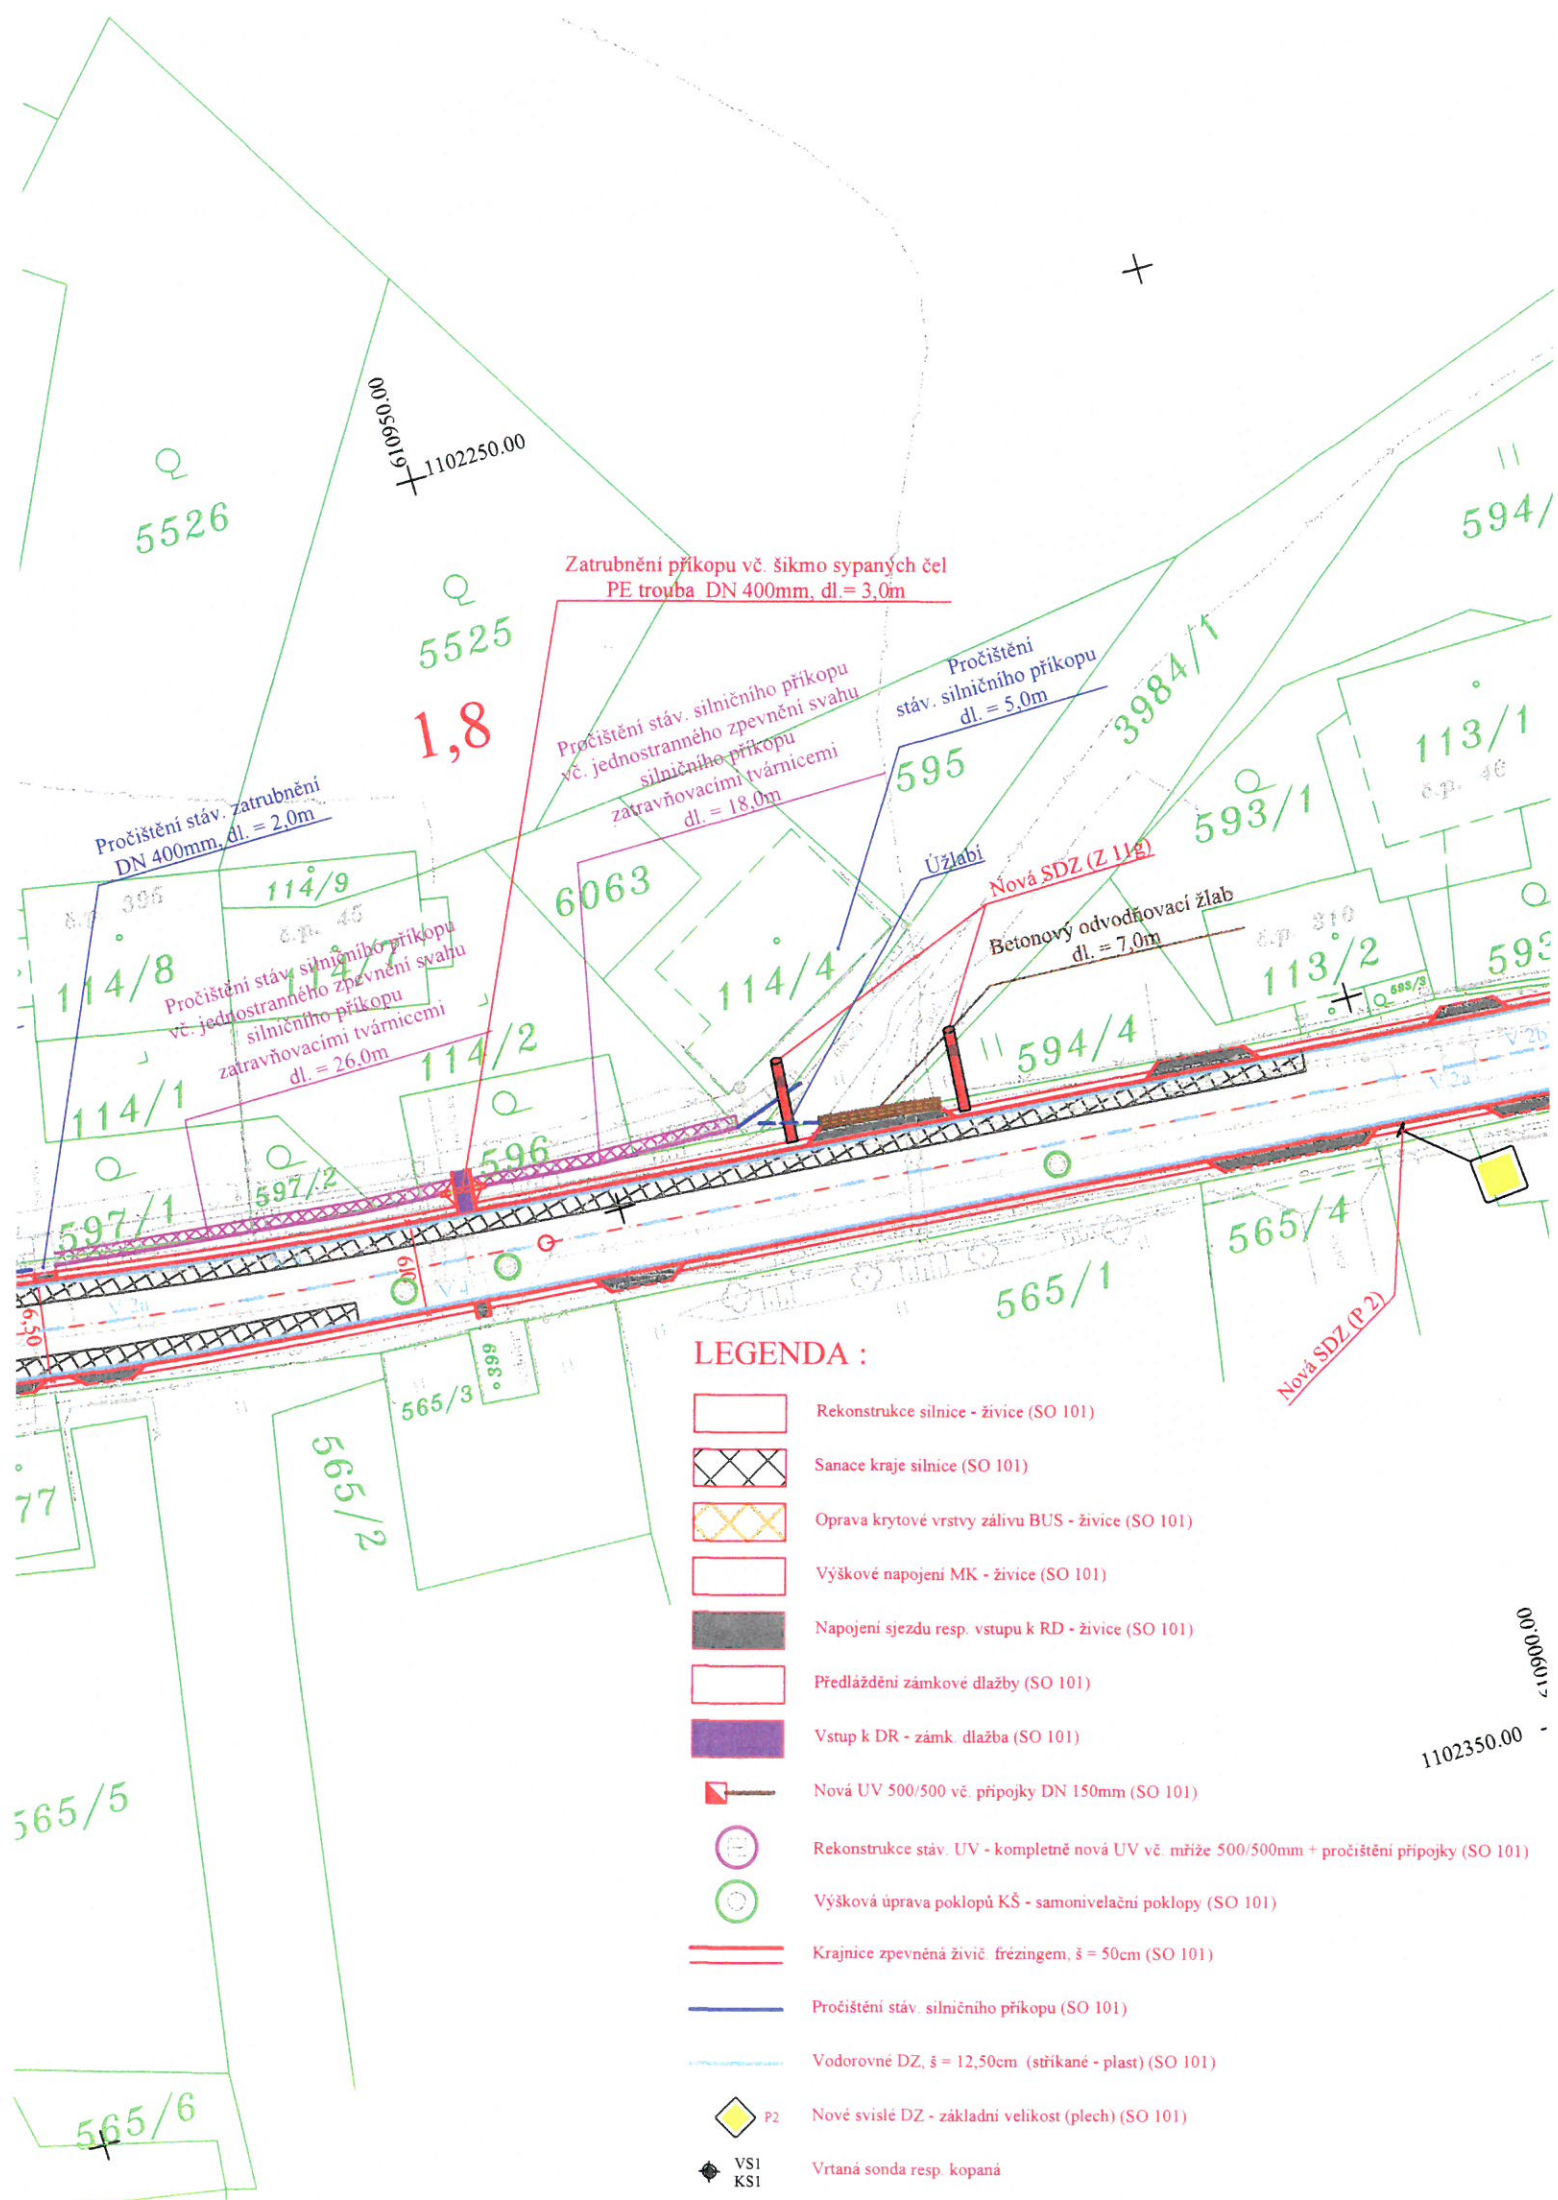

LEGENDA :

- Rekonstrukce silnice - živice (SO 101)
- Sanace kraje silnice (SO 101)
- Oprava krytové vrstvy zálivu BUS - živice (SO 101)
- Výškové napojení MK - živice (SO 101)
- Napojení sjezdu resp. vstupu k RD - živice (SO 101)
- Předláždění zámkové dlažby (SO 101)
- Vstup k DR - zámk. dlažba (SO 101)
- Nová UV 500/500 vč. přípojky DN 150mm (SO 101)
- Rekonstrukce stáv. UV - kompletně nová UV vč. mříže 500/500mm + pročištění přípojky (SO 101)
- Výšková úprava poklopů KŠ - samonivelační poklopy (SO 101)
- Krajnice zpevněná živič. frézingem, š = 50cm (SO 101)
- Pročištění stáv. silničního příkopu (SO 101)
- Vodorovné DZ, š = 12,50cm (stříkané + plast) (SO 101)
- P2 Nové svislé DZ - základní velikost (plech) (SO 101)
- VS1 KSI Vrtaná sonda resp. kopaná

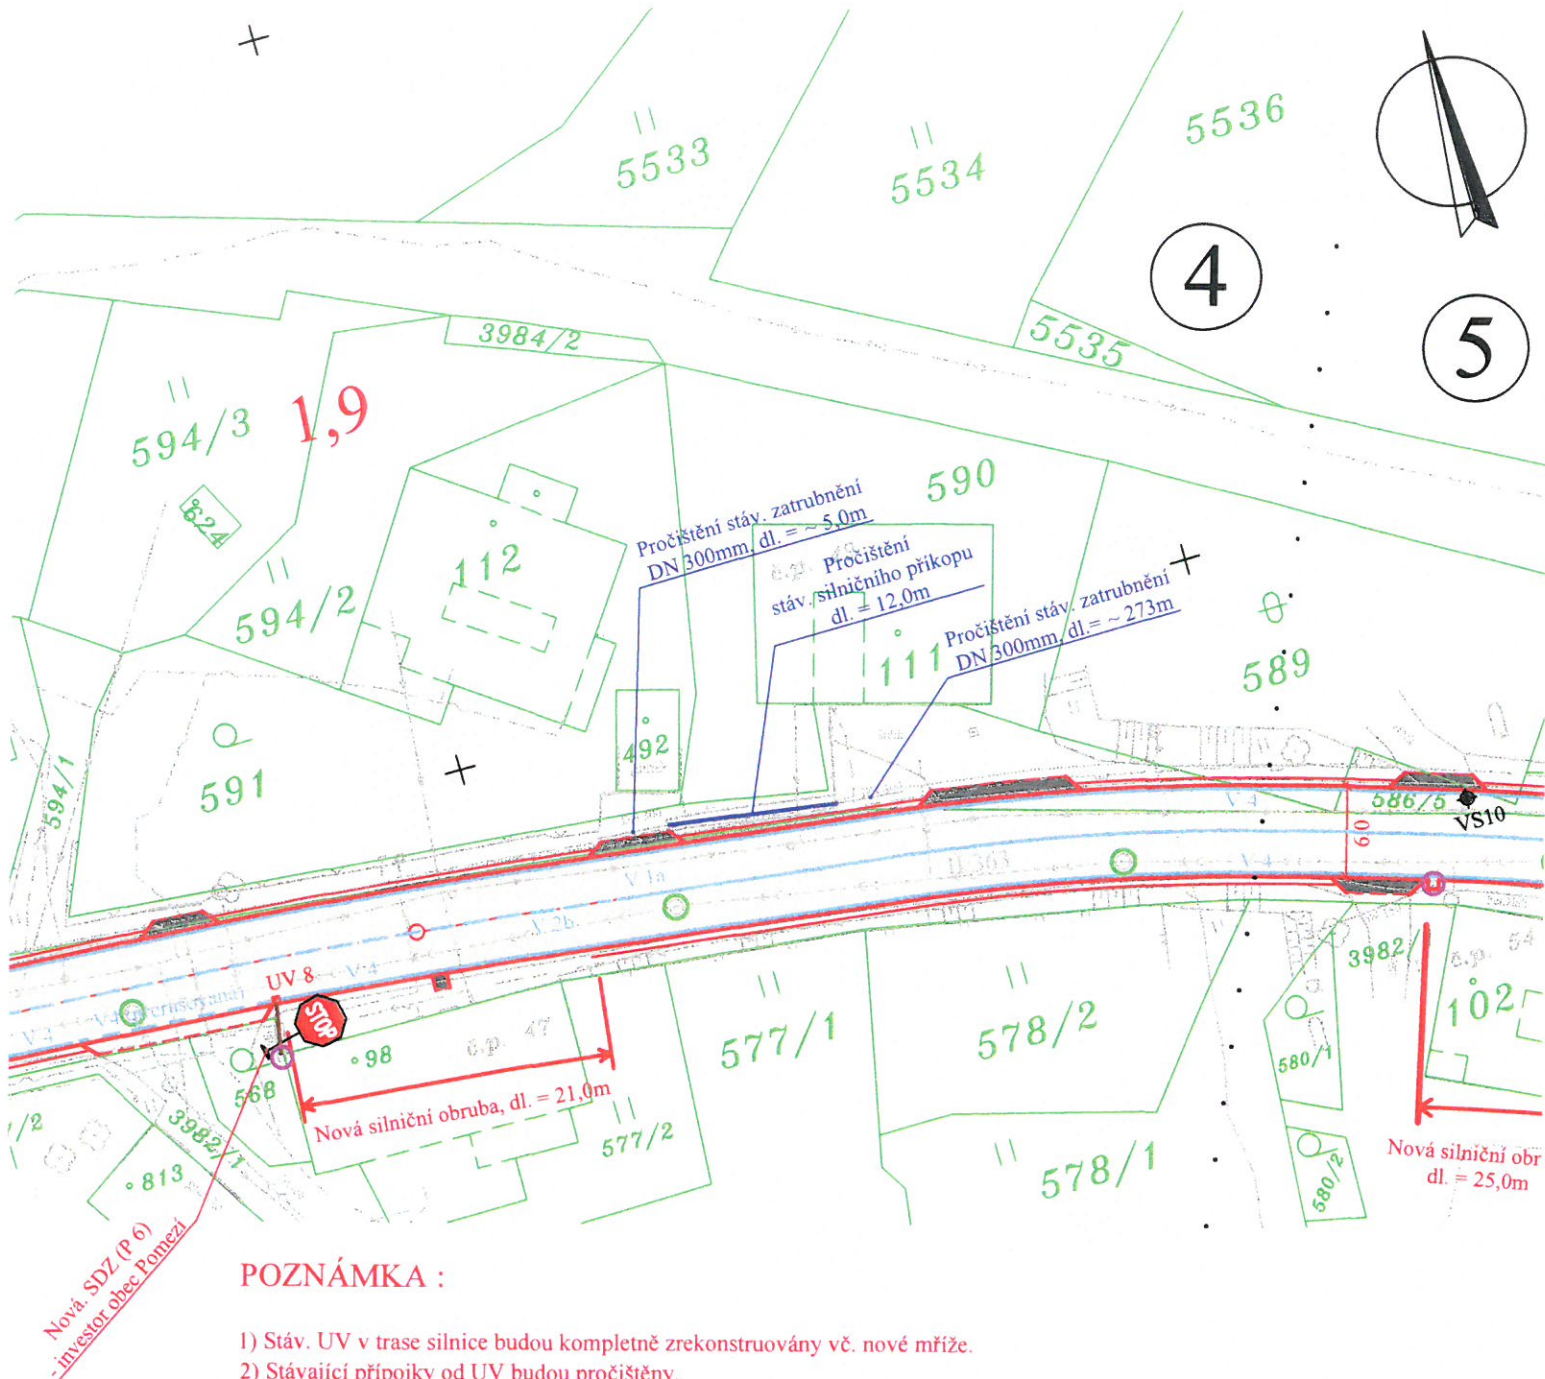

POZNÁMKA :


- 1) Stáv. UV v trase silnice budou kompletně zrekonstruovány vč. nové mříže.
- 2) Stávající přípojky od UV budou pročištěny.
- 3) Stáv. hydranty, šoupata a jiná zařízení v trase silnice budou výškově upraveny do nové nivelety silnice.
- 4) Stáv. poklopy KŠ budou vyměněny za samonivelační a výškově upraveny do nové nivelety silnice.
- 5) Stáv. silniční příkopy budou pročištěny a opětovně osety travním semenem.
- 6) Stáv. svislé DZ související s rekonstrukcí silnice bude vyměněno za nové (plechové v základní velikosti s reflexní úpravou). Projekt řeší pouze SDZ související s rekonstrukcí krajské silnice, značení MK není součástí této PD (bude řešit obec Pomezí).
- 7) Nové svislé DZ bude osazeno na samostatné sloupky - plechové v základní velikosti s reflexní úpravou.
- 8) Vodorovné DZ, š = 12,50cm - nástřikem (plast).


JTSK

JIRÍ STRÁNSKÝ, projekce dopravních staveb

533 52 Staré Hradiště 142, Pardubice


VED. PROJEKTANT	J. STRÁNSKÝ		STUPEŇ DOKUM.	DÚSP
PROJEKTOVAL	O. STRÁNSKÝ, DiS.		ČÍSLO ZAK.	301/22
INVESTOR	SÚS Pk + obec Pomezí	KRAJ: PARDUBICKÝ	POČET FORM.	5 A4
Pomezí u Poličky Rekonstrukce silnice II/363, výstavba chodníku			DATUM	04. 2022
			MĚŘÍTKO	1:500
			ČÍS. KOPIE	ČÁST
Celková a koordinační situace stavby - IV. část			3	C
				ČÍS. PŘÍL.
				3d

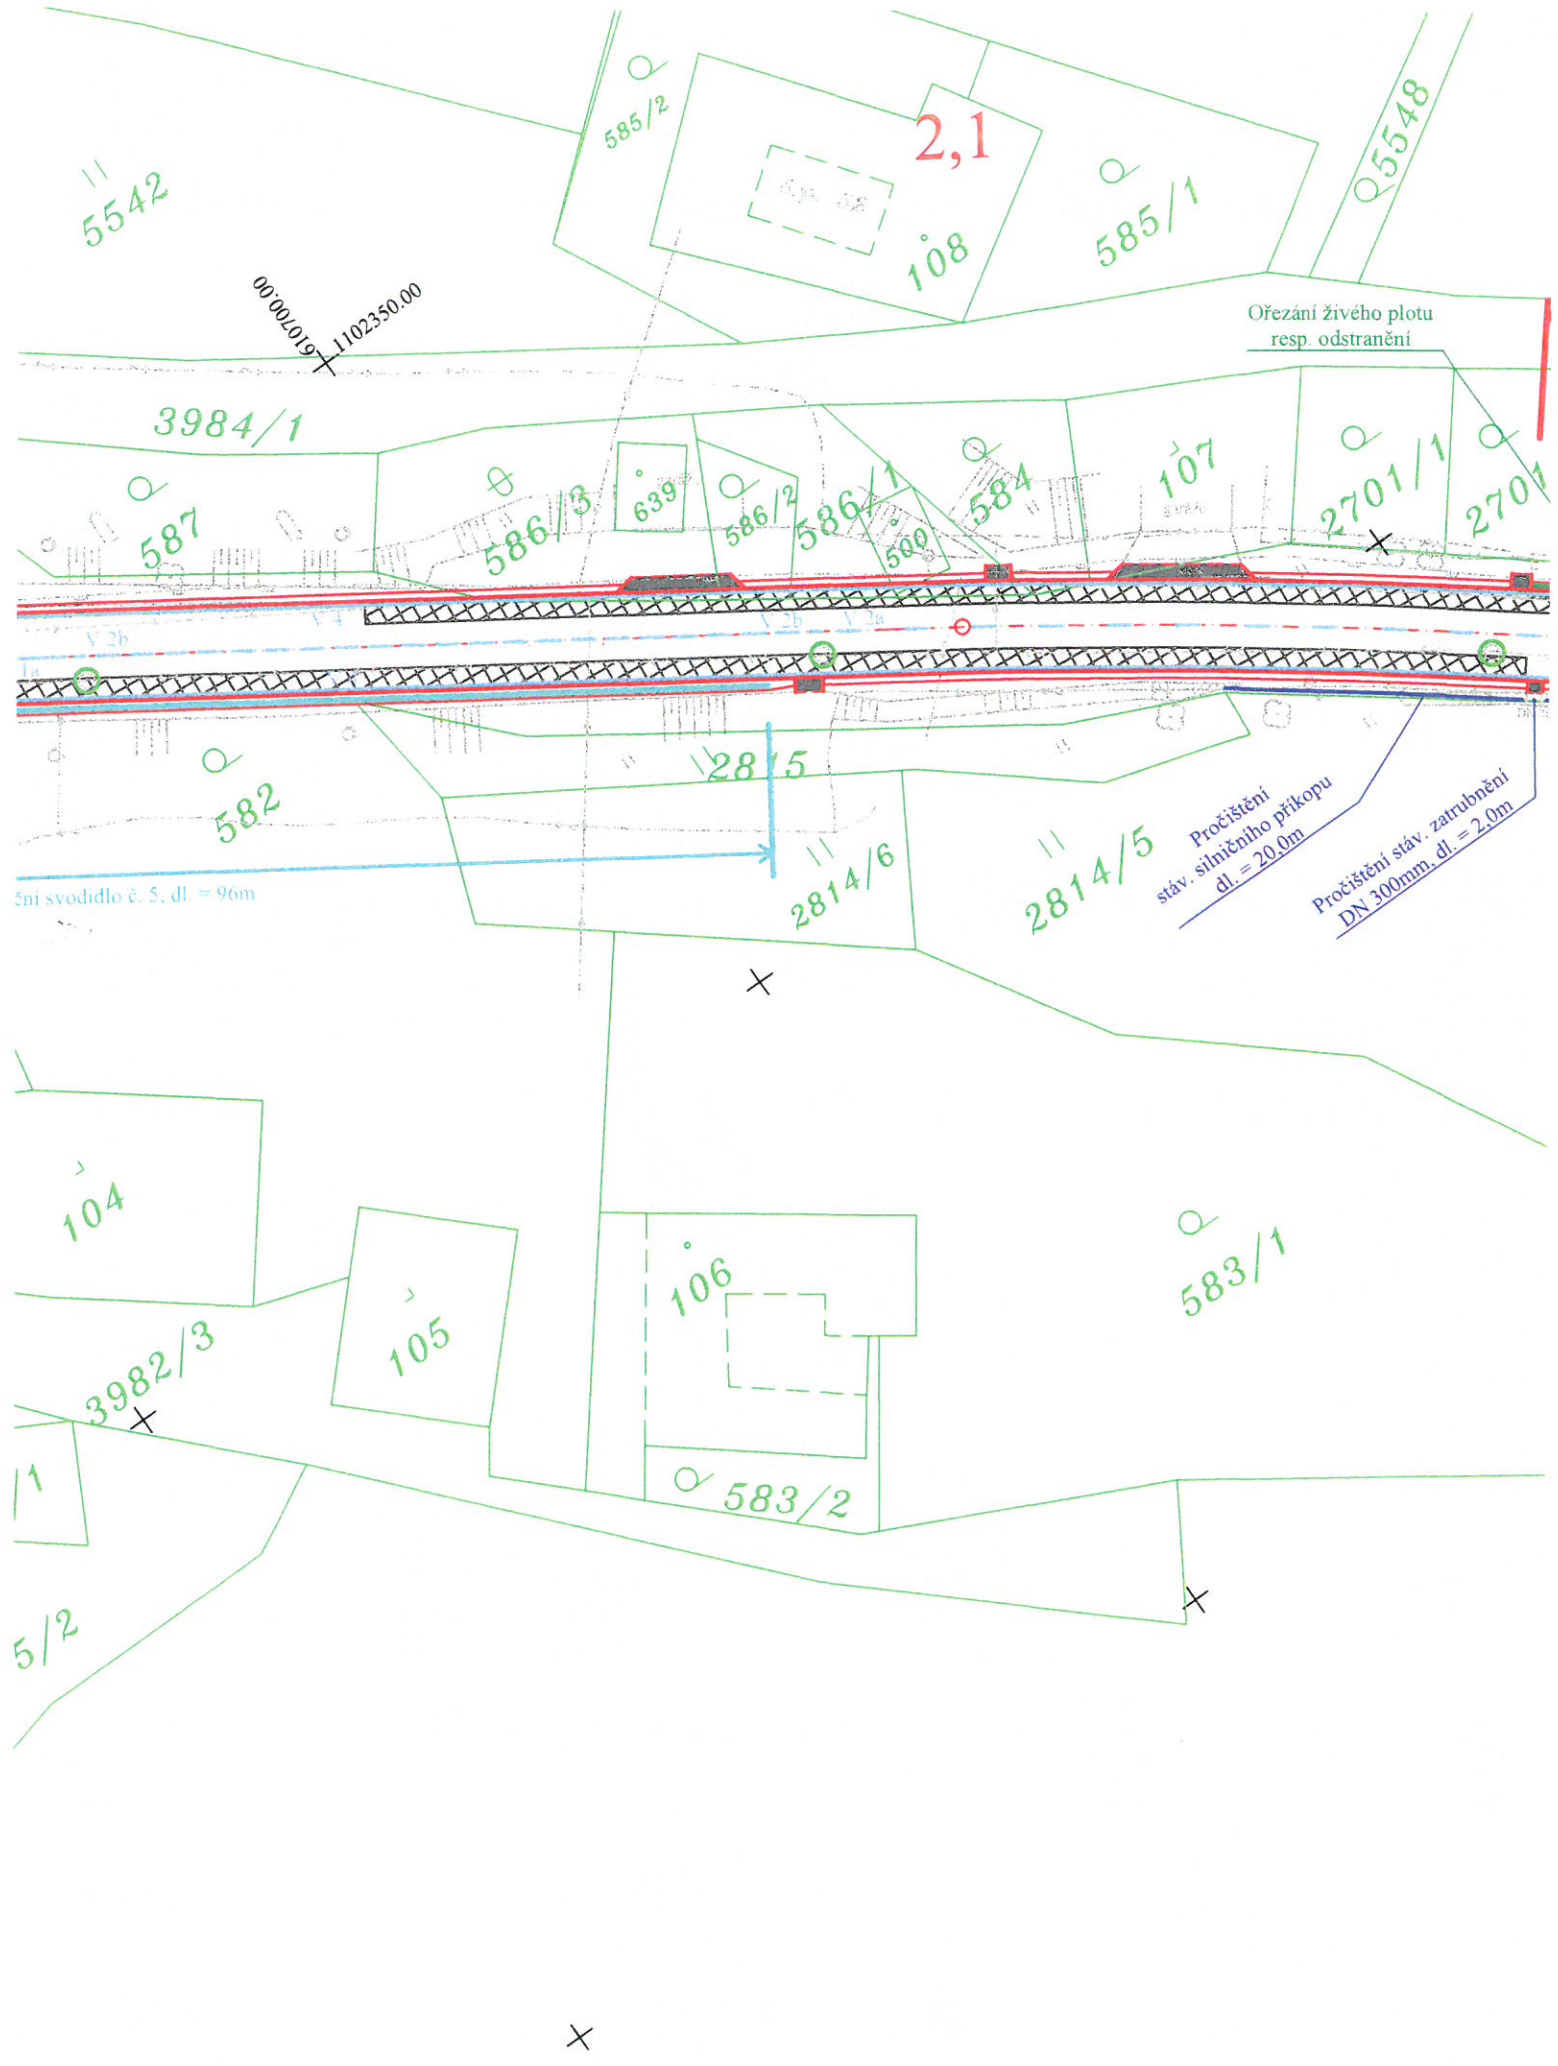

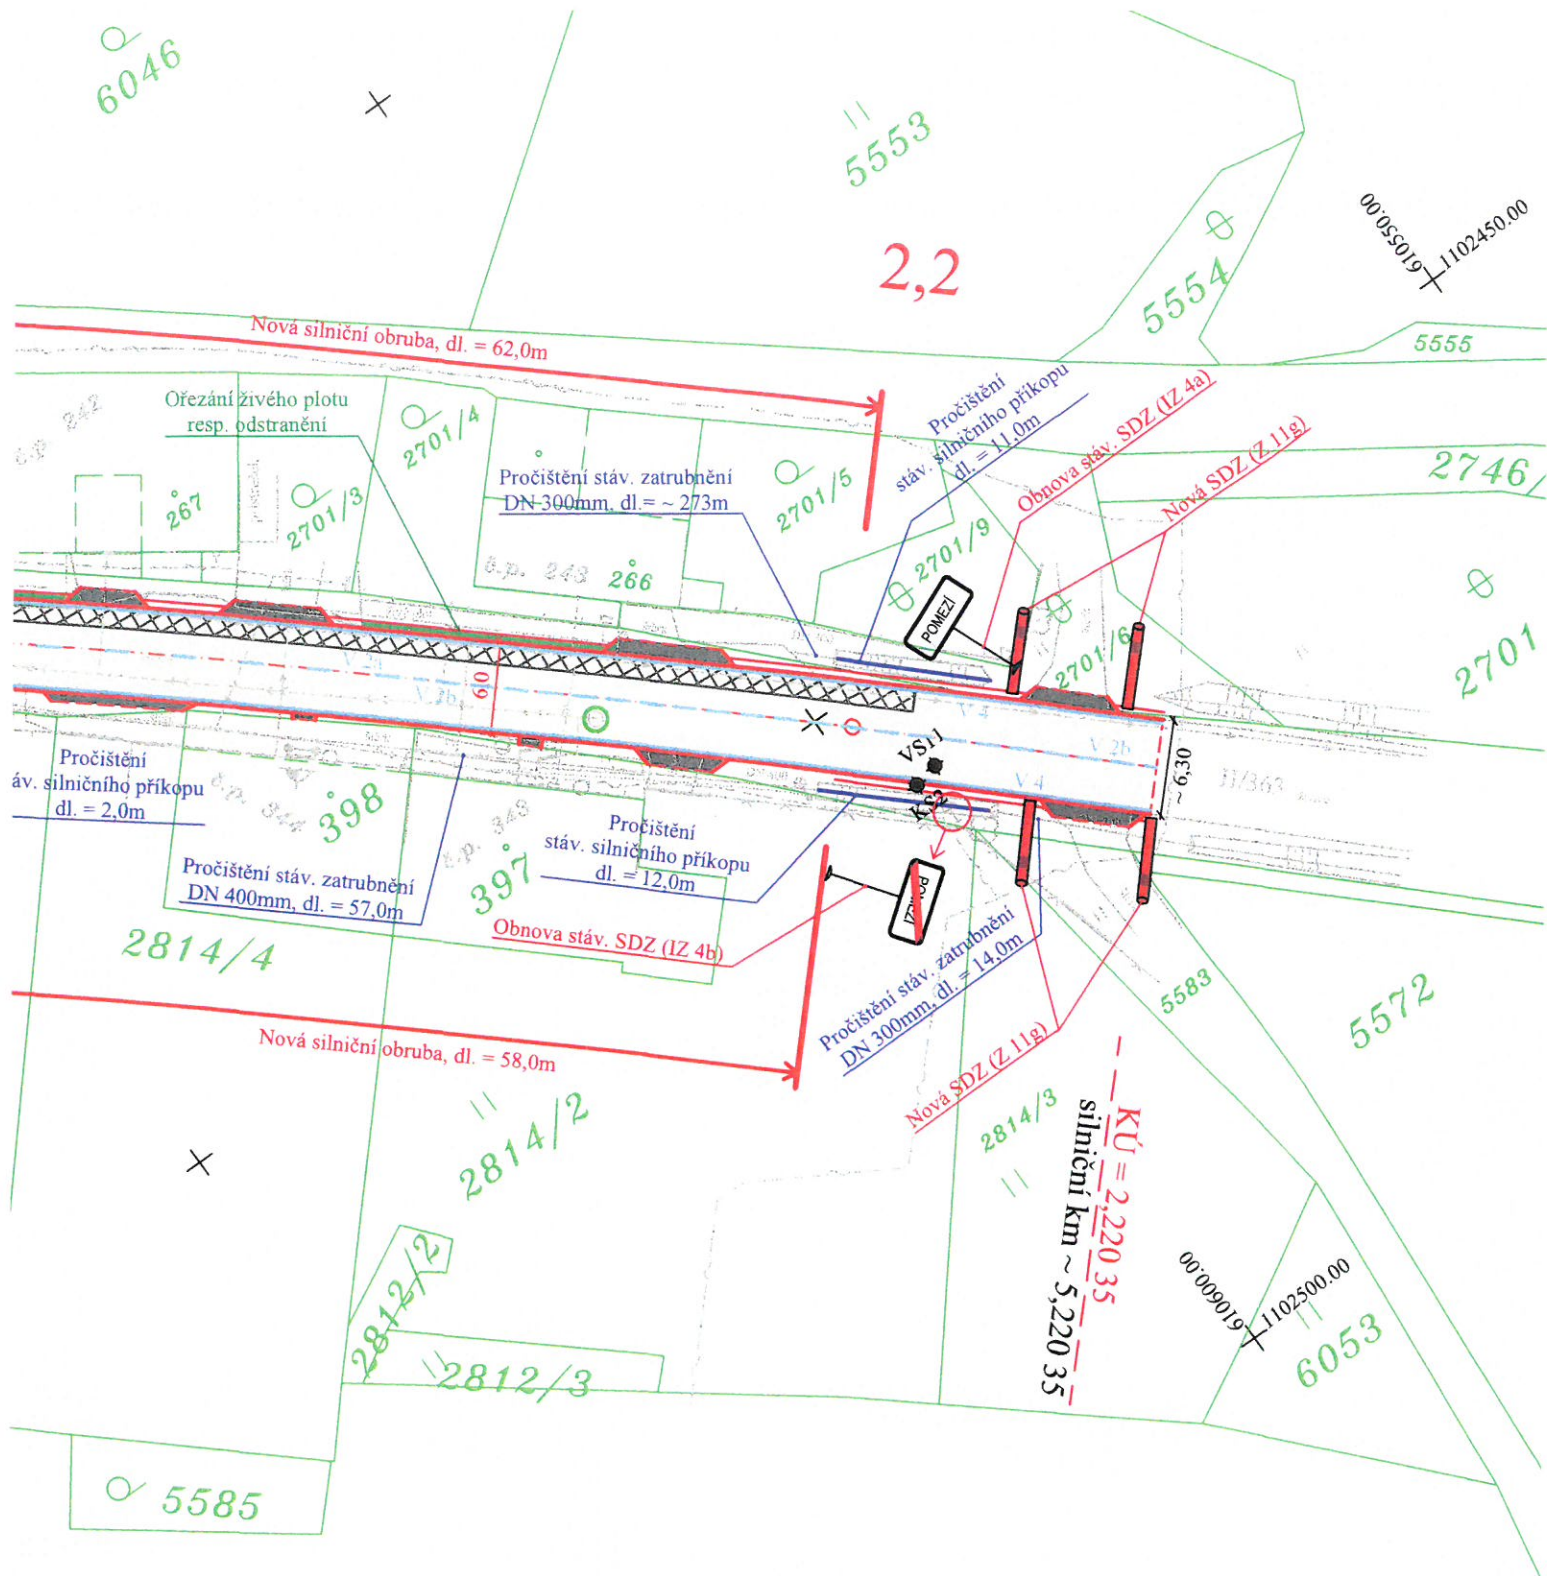



LEGENDA :

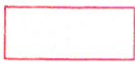	Rekonstrukce silnice - živice (SO 101)
	Sanace kraje silnice (SO 101)
	Napojení sjezdu resp. vstupu k RD - živice (SO 101)
	Rekonstrukce stáv. UV - kompletně nová UV vč. mříže 500/500mm + pročištění přípojky (SO 101)
	Výšková úprava poklopů KŠ - samonivelační poklopy (SO 101)
	Krajnice zpevněná živič. frézíngem, š = 50cm (SO 101)
	Ocelové silniční svodidlo (SO 101)
	Pročištění stáv. silničního příkopu (SO 101)
	Vodorovné DZ, š = 12,50cm (stříkané - plast) (SO 101)
	P2 Nové svislé DZ - základní velikost (plech) (SO 101)
	VS1 KS1 Vrtaná sonda resp. kopaná

POZNÁMKA :

- 1) Stáv. UV v trase silnice budou kompletně zrekonstruovány vč. nové mříže.
- 2) Stávající přípojky od UV budou pročištěny.
- 3) Stáv. hydranty, šoupata a jiná zařízení v trase silnice budou výškově upraveny do nové nivelety silnice.
- 4) Stáv. poklopy KŠ budou vyměněny za samonivelační a výškově upraveny do nové nivelety silnice.
- 5) Stáv. silniční příkopy budou pročištěny a opětovně osety travním semenem.
- 6) Stáv. svislé DZ související s rekonstrukcí silnice bude vyměněno za nové (plechové v základní velikosti s reflexní úpravou).
Projekt řeší pouze SDZ související s rekonstrukcí krajské silnice, značení MK není součástí této PD (bude řešit obec Pomezí).
- 7) Nové svislé DZ bude osazeno na samostatné sloupky - plechové v základní velikosti s reflexní úpravou.
- 8) Vodorovné DZ, š = 12,50cm - nástřikem (plast).

JTSK


Bpv



JIRÍ STRÁNSKÝ, projekce dopravních staveb
533 52 Staré Hradiště 142, Pardubice

VED. PROJEKTANT	J. STRÁNSKÝ		STUPEŇ DOKUM.	DÚSP
PROJEKTOVAL	O. STRÁNSKÝ, DiS.		ČÍSLO ZAK.	301/22
INVESTOR	SÚS Pk + obec Pomezí	KRAJ: PARDUBICKÝ	POČET FORM.	4 A4
Pomezí u Poličky Rekonstrukce silnice II/363, výstavba chodníku			DATUM	04. 2022
			MĚŘÍTKO	1:500
			ČÍS. KOPIE	ČÁST
Celková a koordinační situace stavby - V. část			3	C
				ČÍS. PŘÍL.
				3e