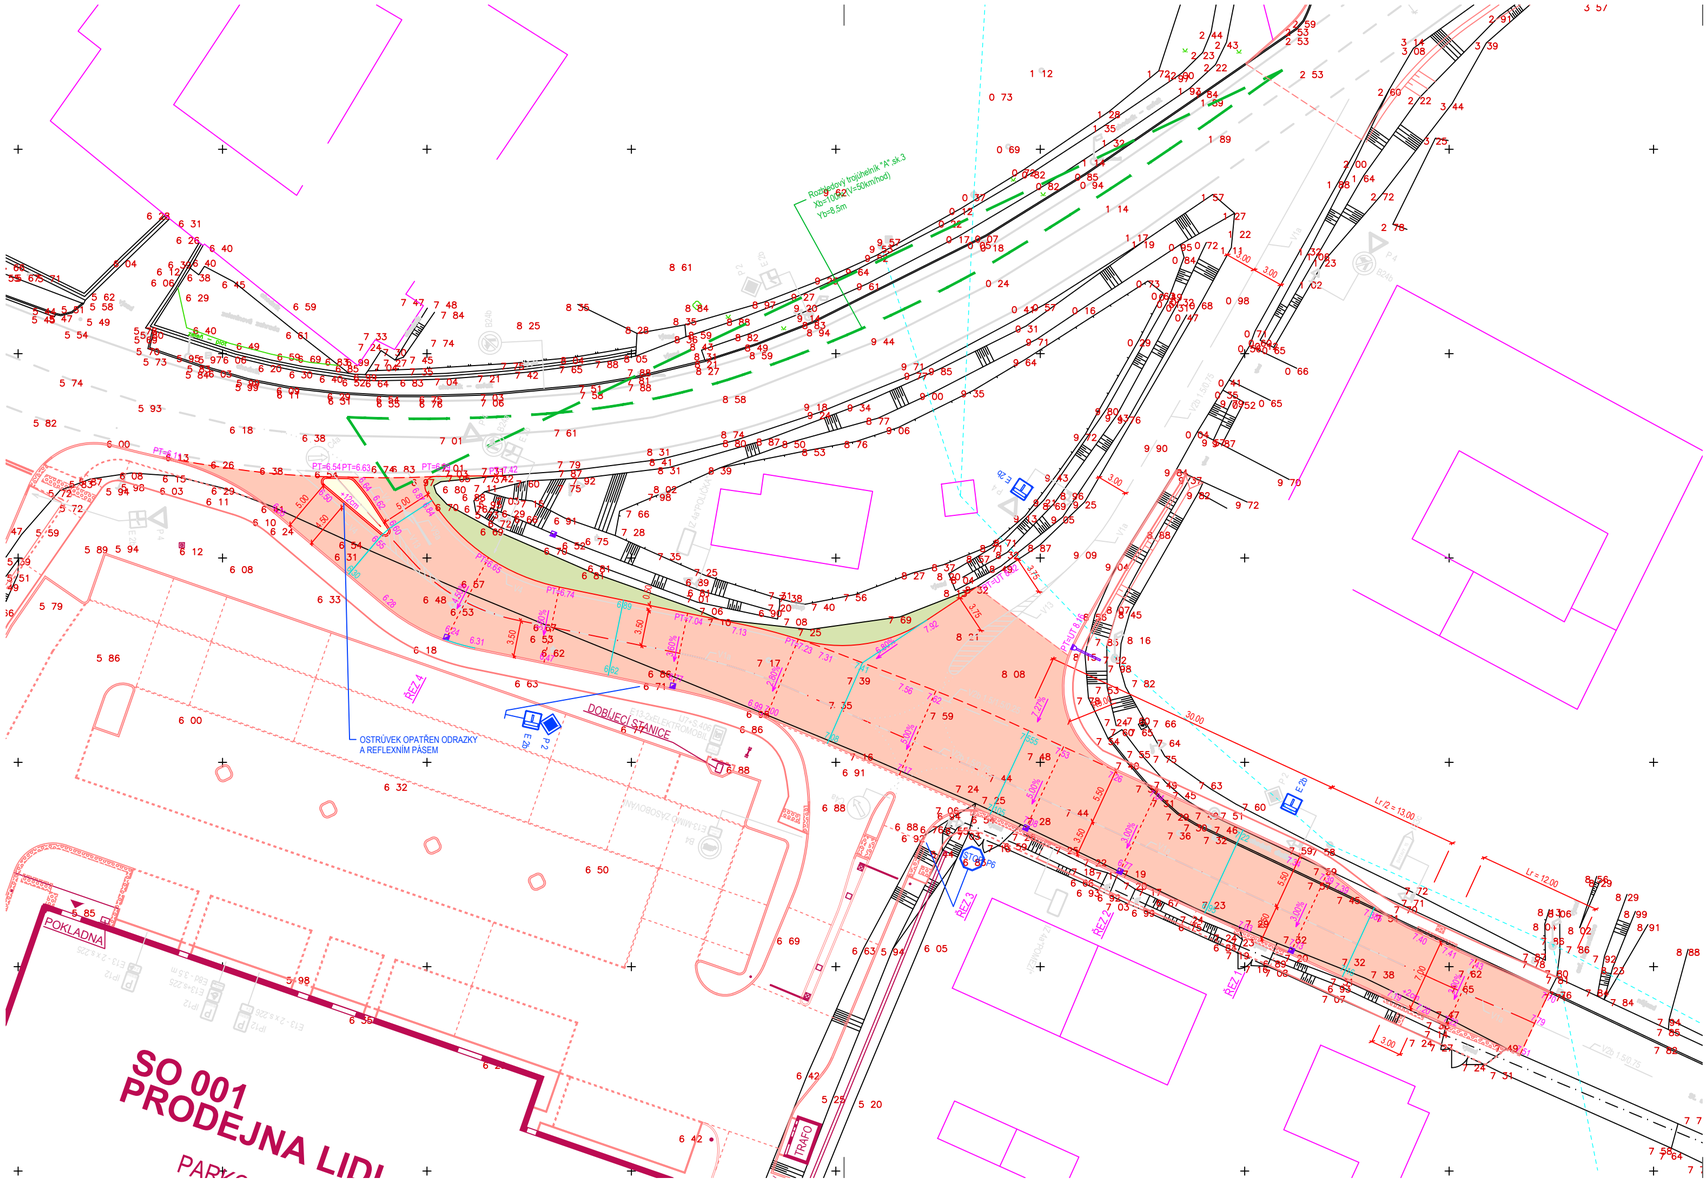

LEGENDA OBJEKTŮ A PLOCH

- STÁVAJÍCÍ ZÁSTAVBA
- STÁVAJÍCÍ KOMUNIKACE
- HRANA ÚPRAV
- HRANY ŘEŠENÉ V JINÉM OBJEKTU
- VODOROVNÉ DOPRAVNÍ ZNAČENÍ
- SVISLÉ DOPRAVNÍ ZNAČENÍ
- NOVÁ KONSTRUKCE VOZOVKY Z ASFALTOVÉHO BETONU
- OSTRŮVEK - BETONOVÁ DLAŽBA
- OHUMUSOVÁNÍ A OSETÍ TRÁVOU
- OBRUBA ABO 2-15 (100/15/25) ZVÝŠENÁ O +8 AŽ +12 CM
- ULIČNÍ VPUSTI - SILNIČNÍ, PODOBRUBNÍKOVÉ

S

VÝŠKOVÝ SYSTÉM Bpv	
SOUŘADNICOVÝ SYSTÉM JTSK	
OBCHODNÍ CENTRUM ±0,000 = 556,40 m. n. m.	

STUPEŇ PROJEKTOVÉ DOKUMENTACE	DOKUMENTACE PRO PROVÁDĚNÍ STAVBY		
AGROPROJEKT BRNO s.r.o. Slavíčkova 1a, 638 00 Brno TEL: +420 545 553 110 E-MAIL: AGP@AGP.CZ			AGROPROJEKT BRNO s.r.o.
VYPRACOVAL	ZODPOVĚDNÝ PROJEKTANT	HIP	
Rostislav Beneš	Rostislav Beneš	Ing. arch. Lubomír Sylvestr	
INVESTOR	LIDL Česká republika v.o.s. Nárožní 1359/11 158 00, Praha 5		
STAVBA	PRODEJNA LIDL POLIČKA	MÍSTO STAVBY	
		ZAK. ČÍSLO	510 - 1907
OBJEKT	SO 002.2 ÚPRAVA SILNICE II/363	ARCH. ČÍSLO	3283
		FORMÁT	3 A4
OBSAH	SITUACE	DATUM	02/2022
		MĚŘÍTKO	1:400

PROJEKT	STUPEŇ PD	ČÁST	ČÍSLO VÝKRESU	ČÍSLO REVIZE
BBS2018	DPS	D.2.2	D.2.2.2	00