


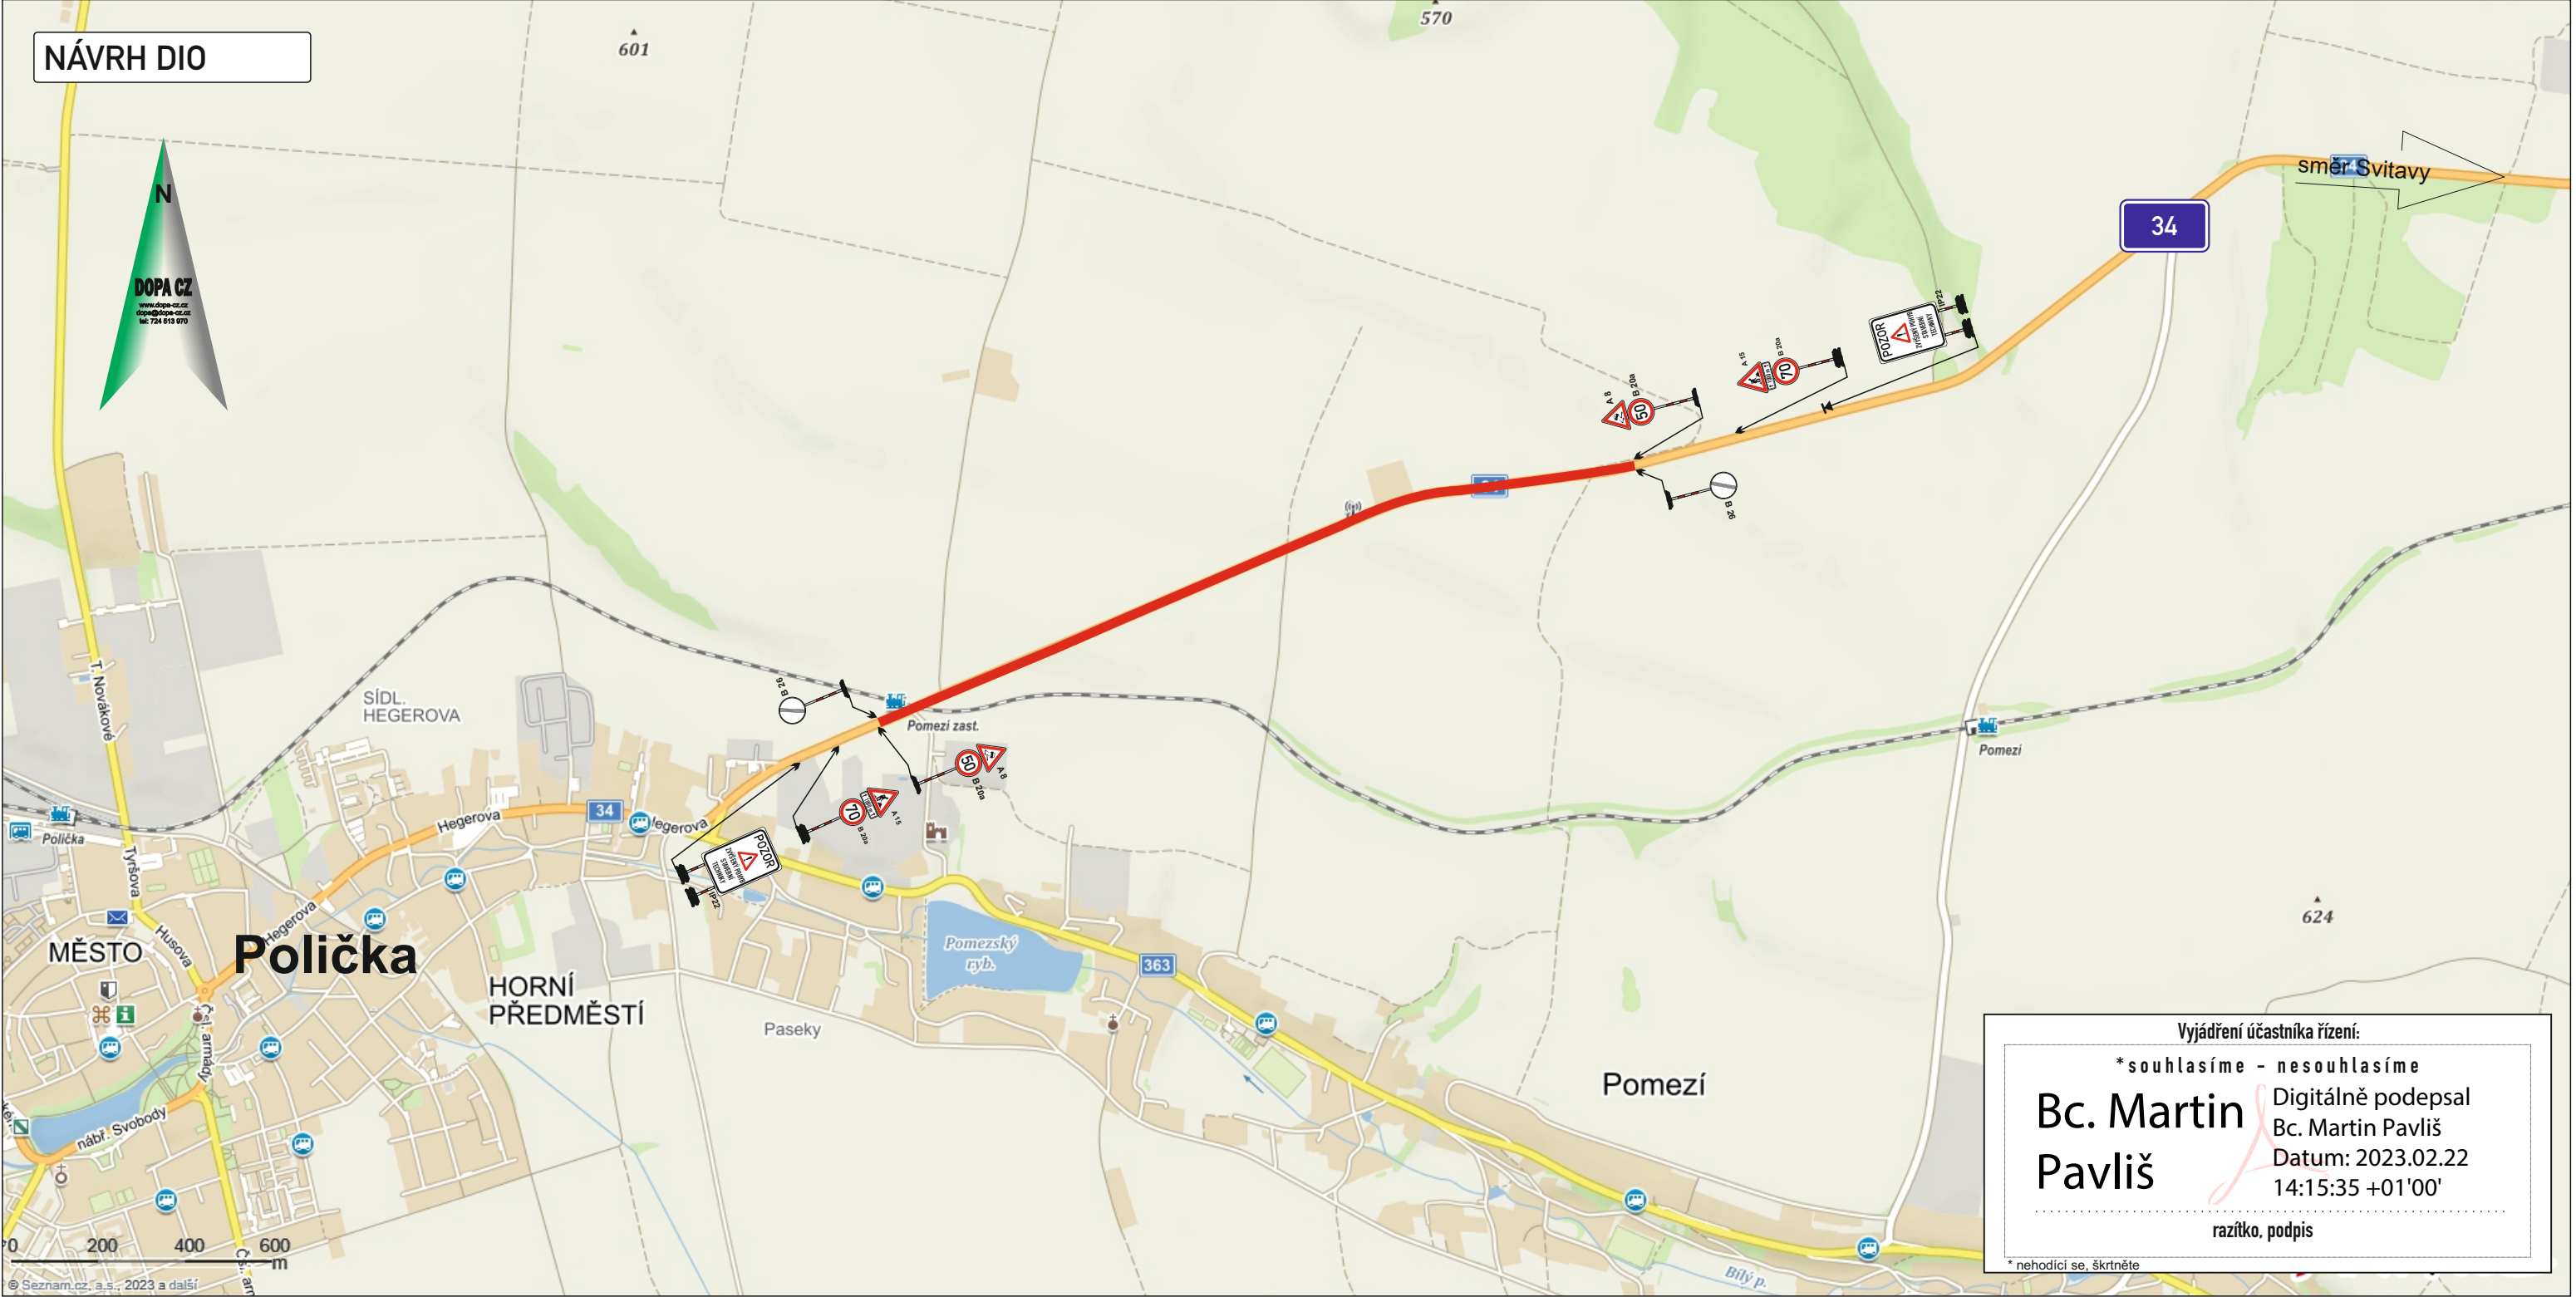

Legenda:

— - úsek komunikace se zvýšeným pohybem
stavební a úklidové techniky

KRESLIL:	Ing. Martin Žalud			
ZPRACOVAL:	Ing. Martin Žalud			
TECH. KONTROLA:	Ing. Martin Žalud			
ZODPOV. PROJEKTANT:	Ing. Martin Žalud			
HLAVNÍ PROJEKTANT:	Ing. Martin Žalud			
KRAJ-PARDUBICKÝ	OKRES-SVITAVY	OBEC-POLIČKA	STUPEŇ:	REALIZAČNÍ
INVESTOR:ČEZ DISTRIBUCE a.s.			ZAKÁZKA ČÍSLO:	D 23016
AKCE:			ARCHIVNÍ ČÍSLO:	
	POLIČKA - SVITAVY, NOVÉ VD 110 kV		DATUM:	02/2023
OBJEKT:PŘECHODNÉ DOPRAVNÍ ZNAČENÍ			FORMÁT:	A 3
OBSAH:	DOPRAVNÍ OMEZENÍ		MĚŘÍTKO:	--
			ČÍSLO SOUPRAVY:	ČÍSLO PŘÍLOHY:
			A	1