

POLIČKA



DOLNÍ PŘEDMĚSTÍ

MĚSTO
nám. Svobody


HORNÍ PŘEDMĚSTÍ



NÁVRH PŘECHODNÉ ÚPRAVY PROVOZU
NA POZEMNÍCH KOMUNIKACÍCH

SITUACE PŘÍLOHA A: 1/2, ke zn. BK20220737

Zpracováno dne: 11.12.2022
Jiří Lorenc +420 606 642 987; e-mail: info@lorenc.cz
LETS DZ s.r.o.
5. května 1376, 516 01 Pochov nad Kněžbou

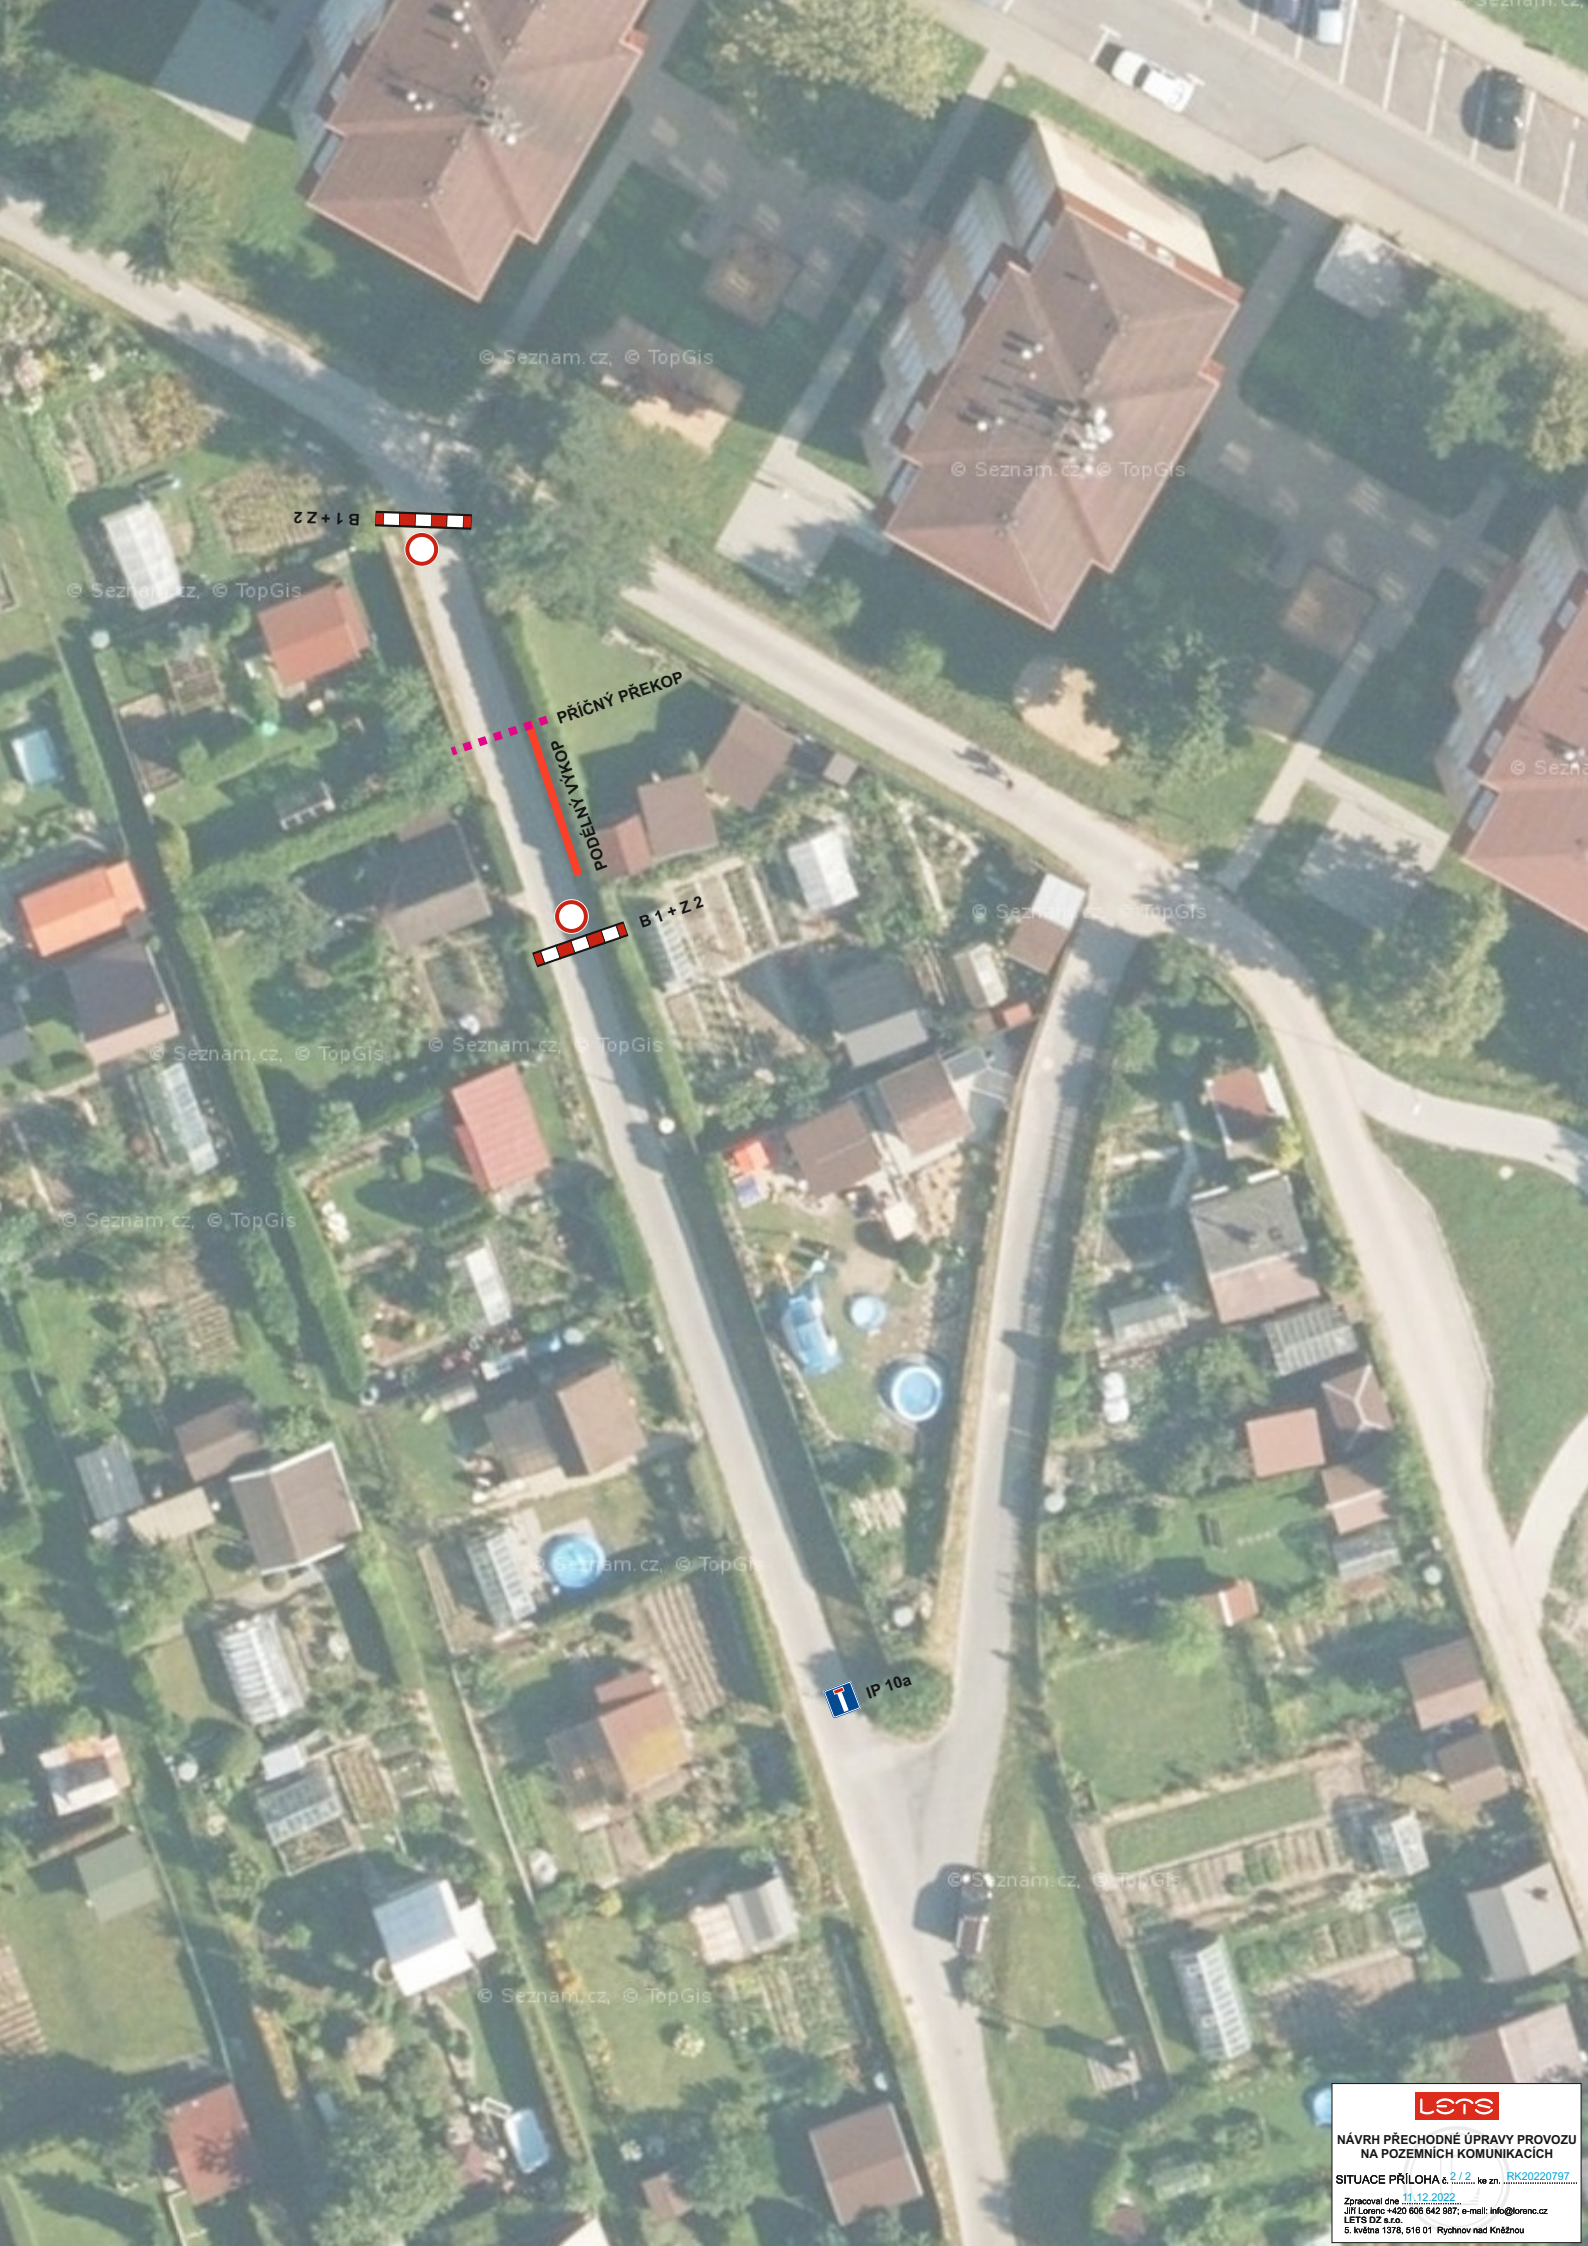

B1+Z2

PRÍČNÝ PŘEKOP

B1+Z2

IP-10a

lets

NÁVRH PŘECHODNÉ ÚPRAVY PROVOZU
NA POZEMNÍCH KOMUNIKACÍCH

SITUACE PŘÍLOHA 2.1.2 ke zn. [RK20220797](#)

Zpracoval dne: [11.12.2022](#)
JI Lorenc +420 606 642 987; e-mail: info@lorenc.cz
LETS DZ s.r.o.
5. května 1978, 518 01 Rychnov nad Kněžnou