



Vyjádření příslušného orgánu


* souhlasíme - ~~nesouhlasíme~~
s objízdnou trasou
KRPE-75318/2023

Bc. Martin Pavliš
Datum: 2023.09.04
14:09:33 +02'00'

razítko, podpis

uzavřena komunikace
průchod pro chodce
objízdná trasa

průchod
přechodovými
lávkami

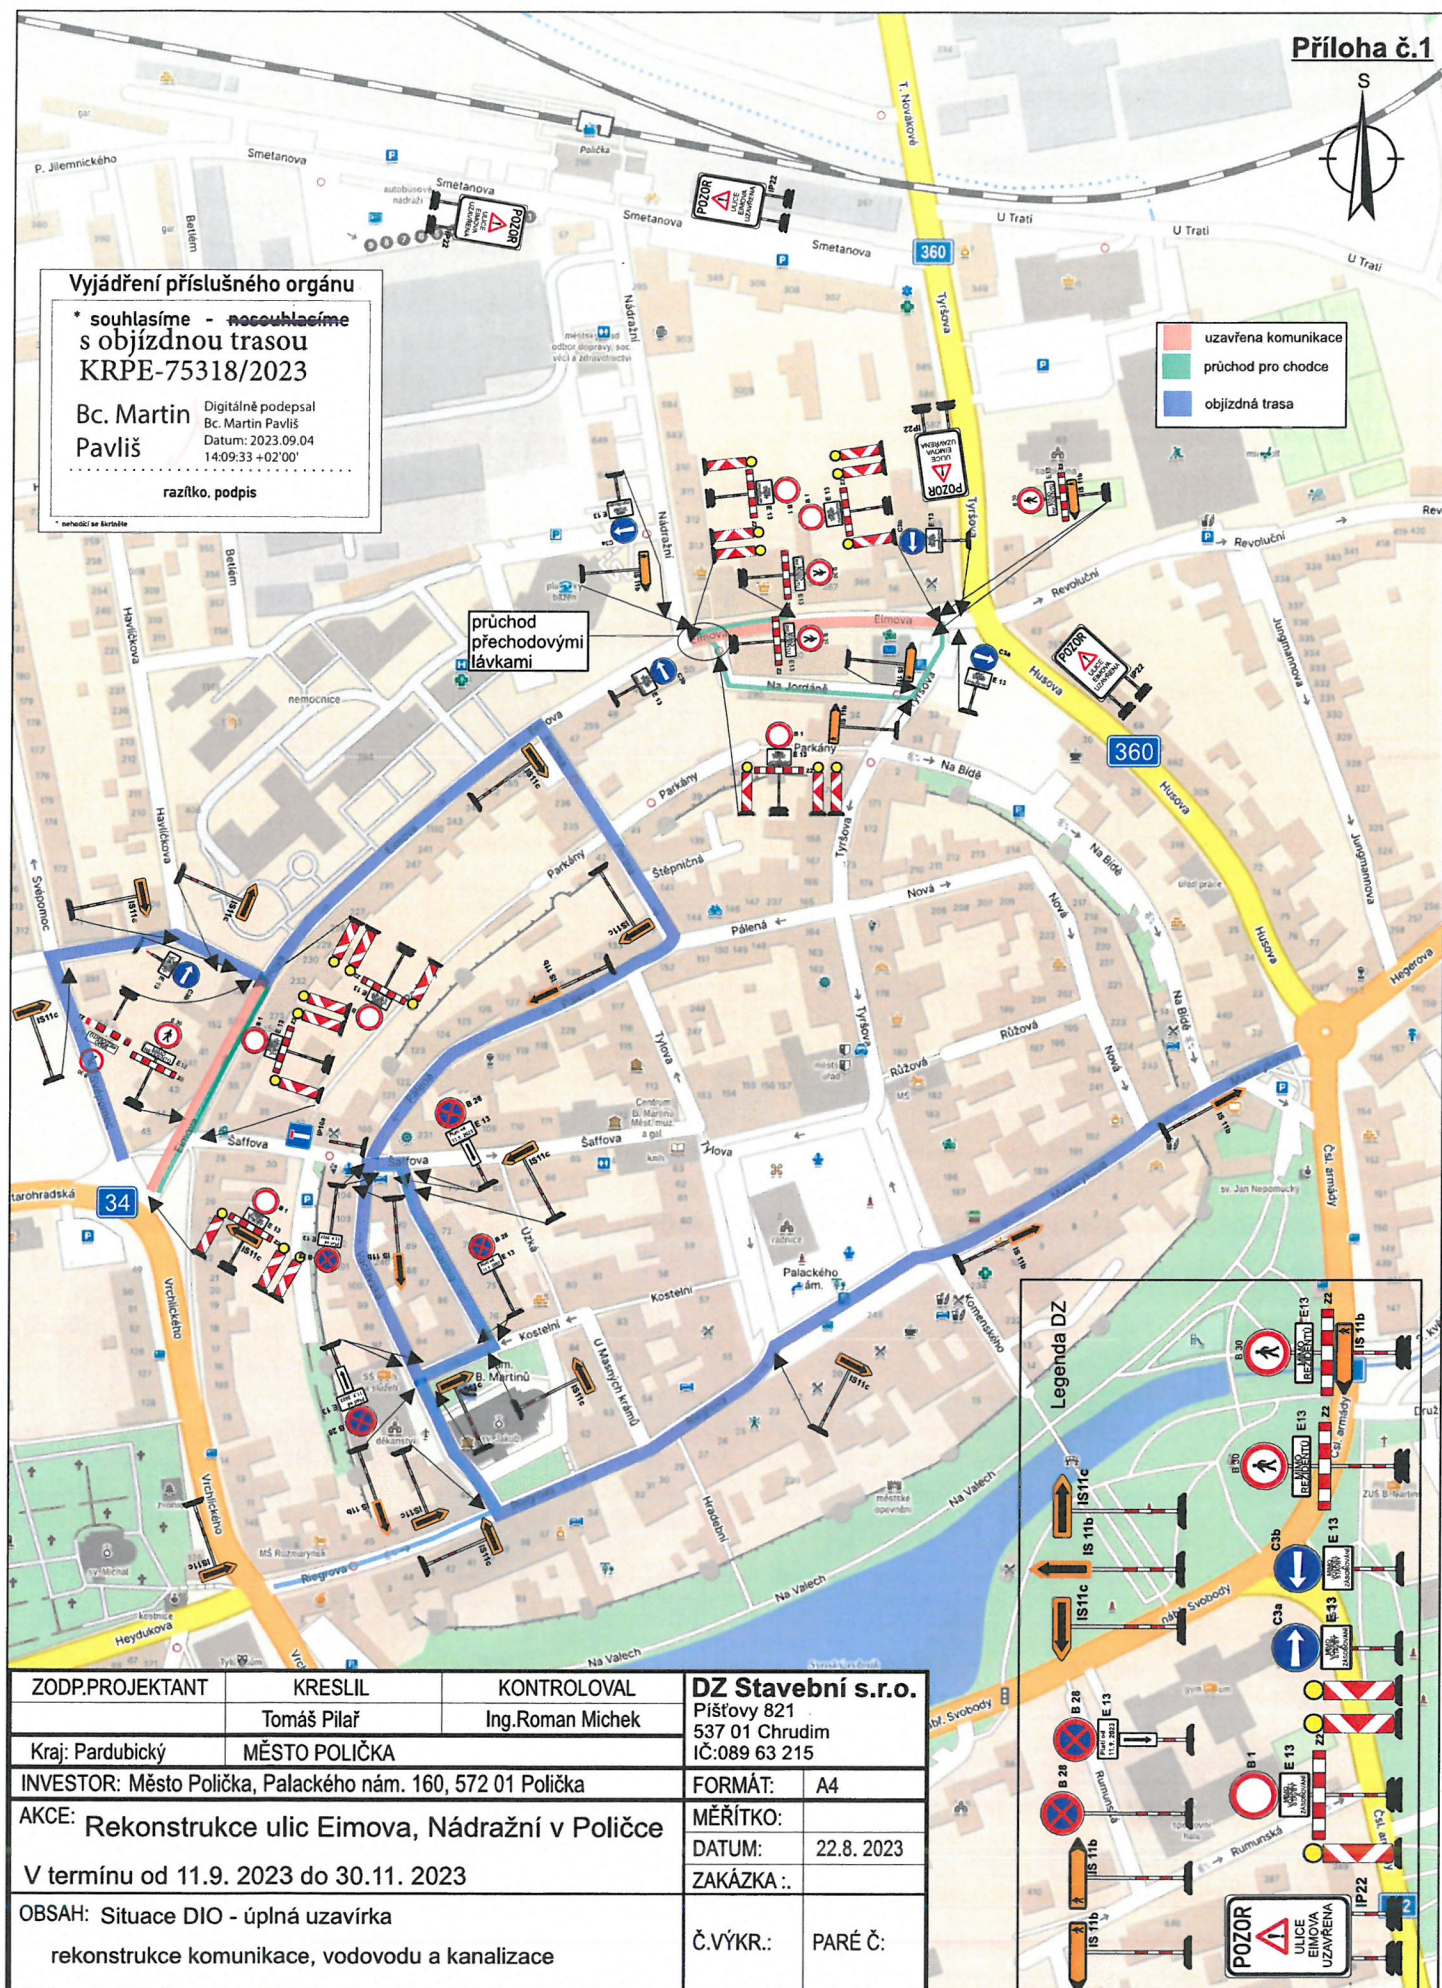

ZODP.PROJEKTANT	KRESLIL	KONTOLOVAL	DZ Stavební s.r.o. Píšťovy 821 537 01 Chrudim IČ:089 63 215
	Tomáš Pilař	Ing.Roman Michek	
Kraj: Pardubický	MĚSTO POLIČKA		FORMÁT: A4
INVESTOR: Město Polička, Palackého nám. 160, 572 01 Polička			MĚŘÍTKO:
AKCE: Rekonstrukce ulic Eimova, Nádražní v Poličce			DATUM: 22.8.2023
V termínu od 11.9. 2023 do 30.11. 2023			ZAKÁZKA ..
OBSAH: Situace DIO - úplná uzavírka rekonstrukce komunikace, vodovodu a kanalizace			Č.VÝKR.: PARÉ Č:

Legenda DZ

