



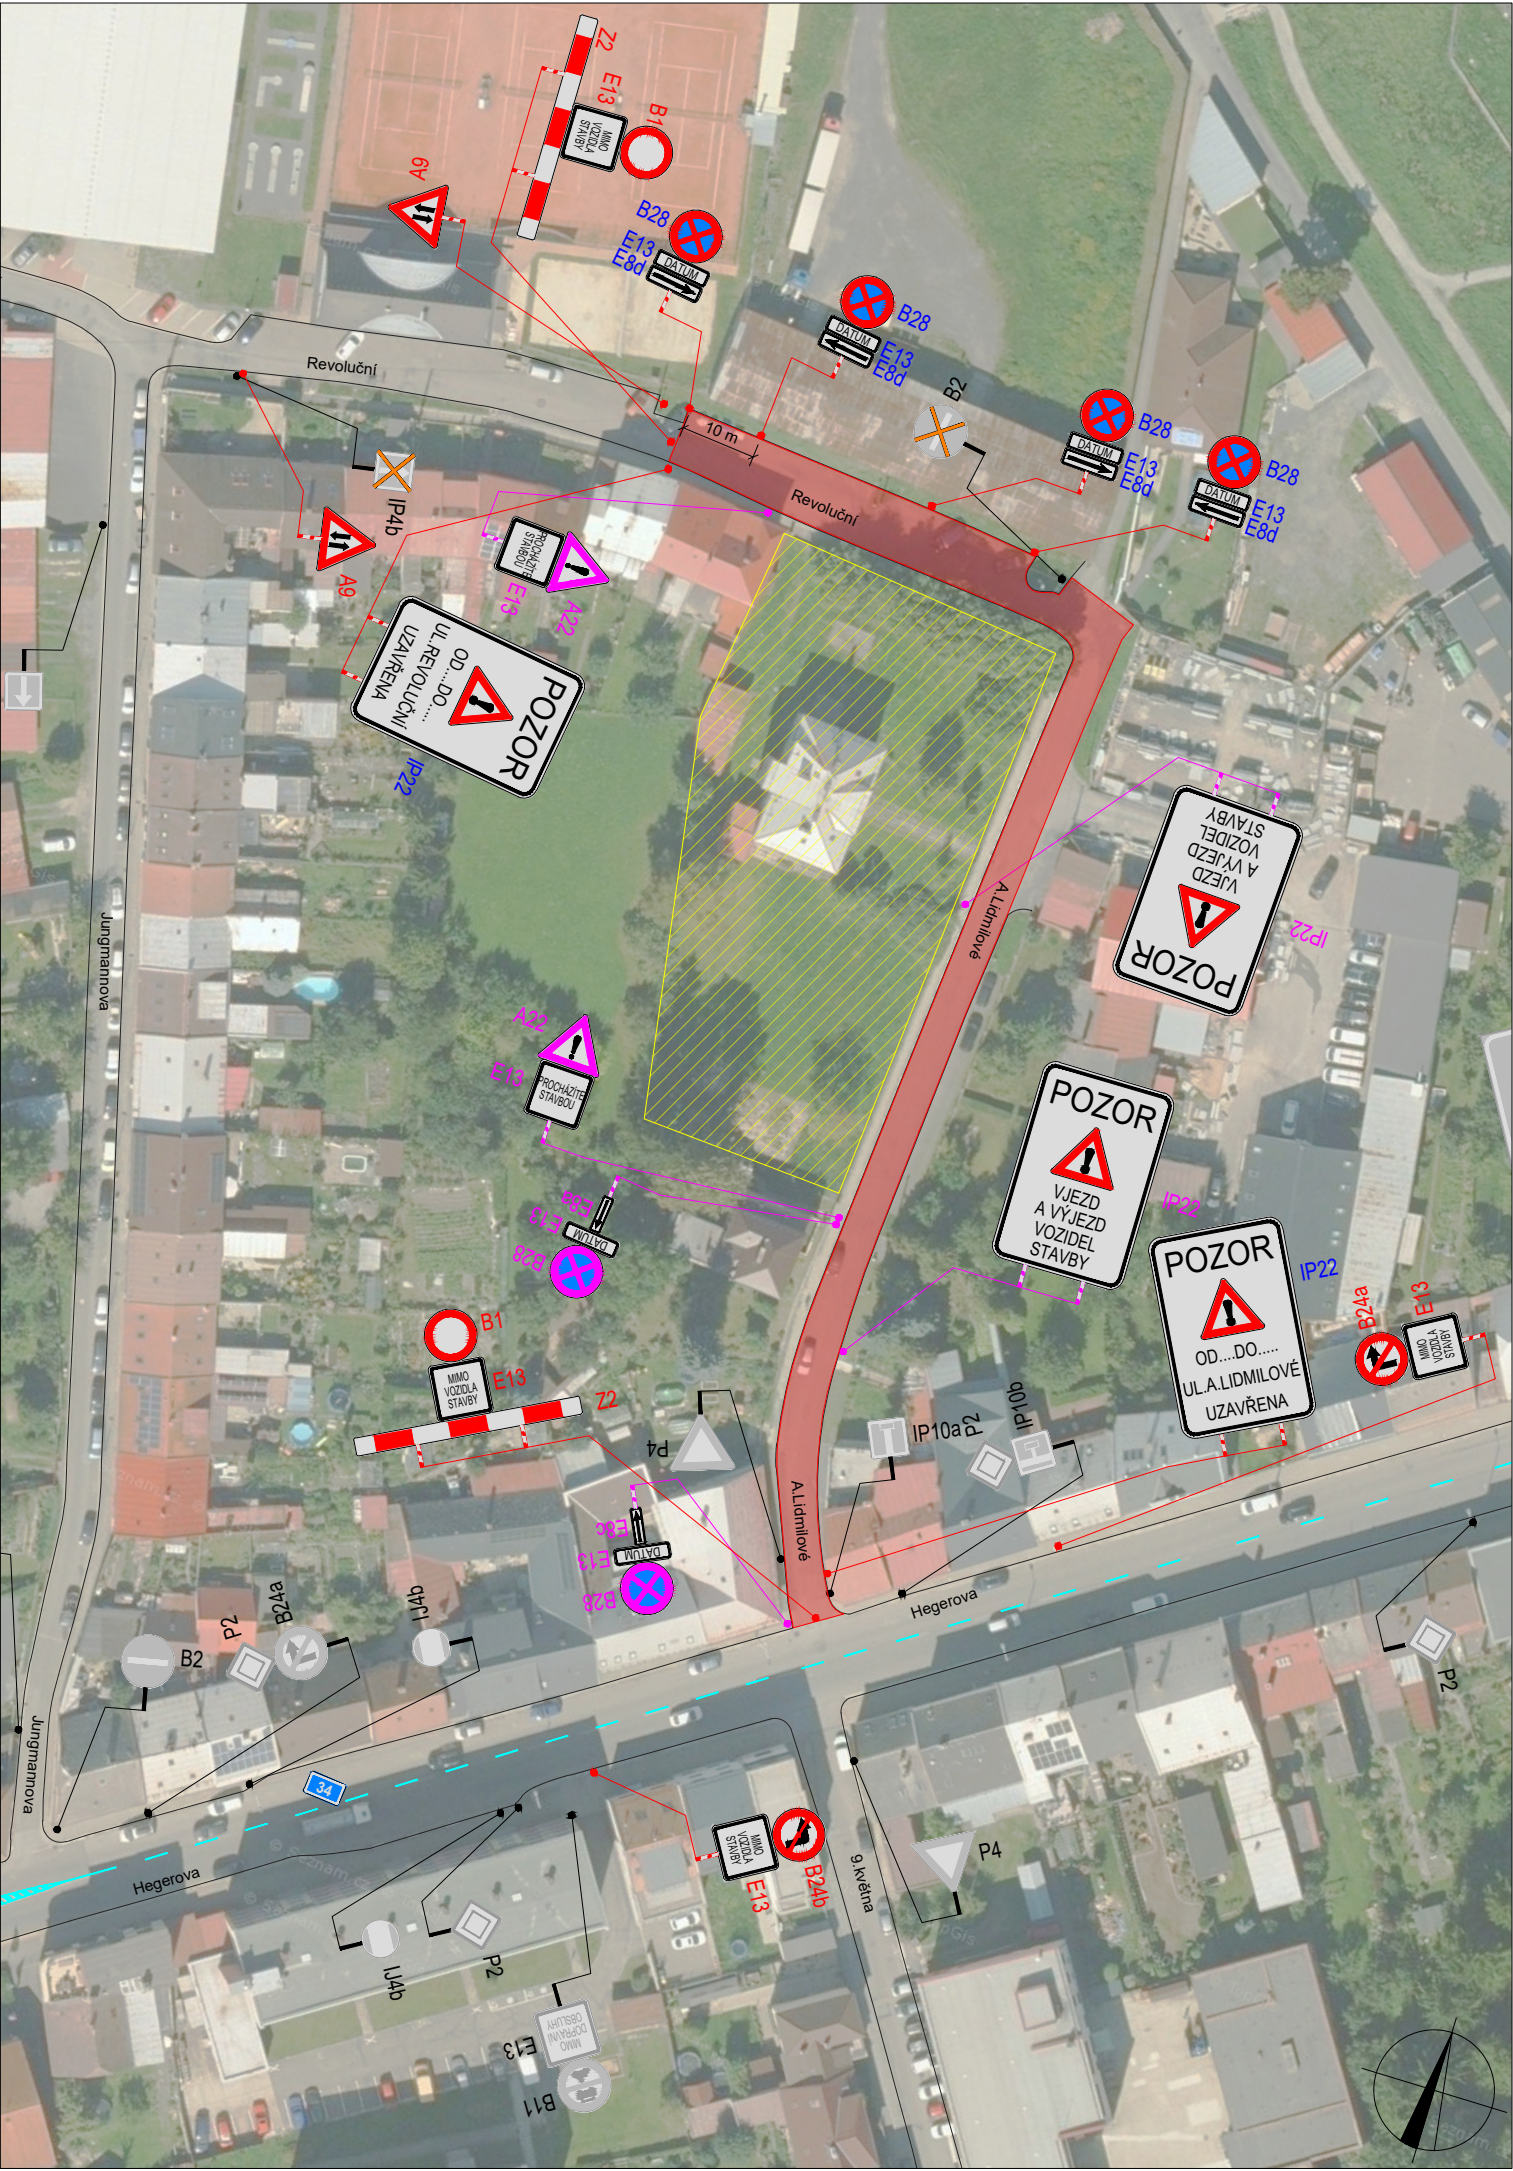

POLICIE ČESKÉ REPUBLIKY - KŘP		
SOUHLASÍME KRPE-75139/ČJ-2025-170906		
PLATNOST TOHOTO VYJÁDRĚNÍ JE 1 ROK. V dne	SOUHLASÍME S PDZ, ZUK, UZAVÍRKOU A OBJÍZDNOU TRASOU. V dne	SOUHLASÍME S PDZ, ZUK, UZAVÍRKOU A OBJÍZDNOU TRASOU. V dne

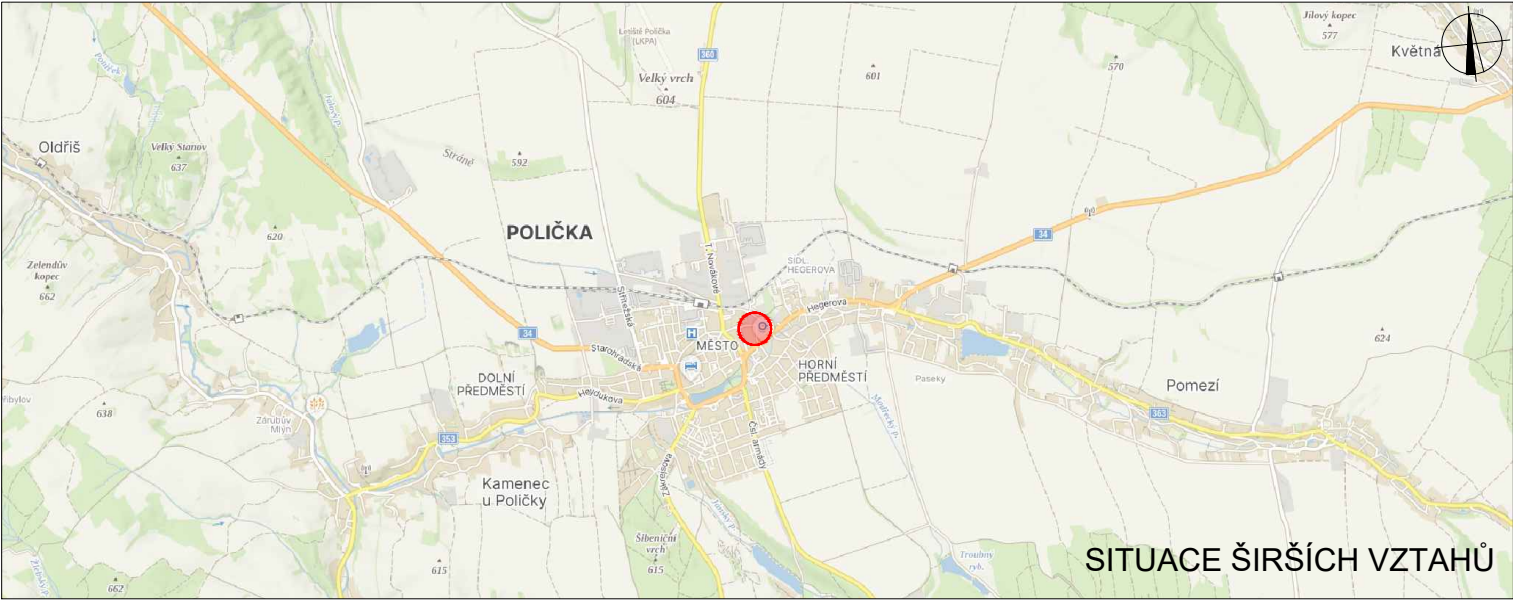

LEGENDA

- 

P6 TRVALÉ SVISLÉ
DOPRAVNÍ ZNAČENÍ
- 

P6 DOČASNĚ ZNEPLATNĚNÉ
TRVALÉ SVISLÉ DOPRAVNÍ ZNAČENÍ
- 

P6 NAVRŽENÉ PŘECHODNÉ SVISLÉ
DOPRAVNÍ ZNAČENÍ
- 

ZÁBOR V KOMUNIKACI
- 

B28 NAVRŽENÉ PŘECHODNÉ SVISLÉ
DOPRAVNÍ ZNAČENÍ OSAZENO
- 

E13 7 DNÍ PŘED UZAVÍRKOU
- 

P6 PŘECHODNÉ SVISLÉ DOPRAVNÍ
ZNAČENÍ V RÁMCI REALIZACE TÉTO
STAVBY JIŽ STANOVENO A OSAZENO
- 

IP22 NAVRŽENÉ PŘECHODNÉ SVISLÉ
DOPRAVNÍ ZNAČENÍ OSAZENO
- 

E13 7 DNÍ PŘED UZAVÍRKOU

Použité dopravní značení bude v základní velikosti a v reflexním provedení tř.1 K návrhu dopravního značení bylo využito TP 65 Zásady pro dopravní značení na pozemních komunikacích, TP 66 Zásady pro označování pracovních míst na pozemních komunikacích, II.vydání			
VYPRACOVAL: Bc. Michaela Grycová			
KONTROLOVAL: Ing. Mgr. Josef Janík			
NÁZEV AKCE: MĚSTSKÉ BYDLENÍ POLIČKA			DATUM: 08/2025
			FORMÁT: 2xA4
NÁZEV PŘÍLOHY: SITUACE DOPRAVNĚ-INŽENÝRSKÝCH OPATŘENÍ			ČÍSLO ZAKÁZKY:
OBSAH: PŘÍPOJKY			ČÍSLO PŘÍLOHY: 3