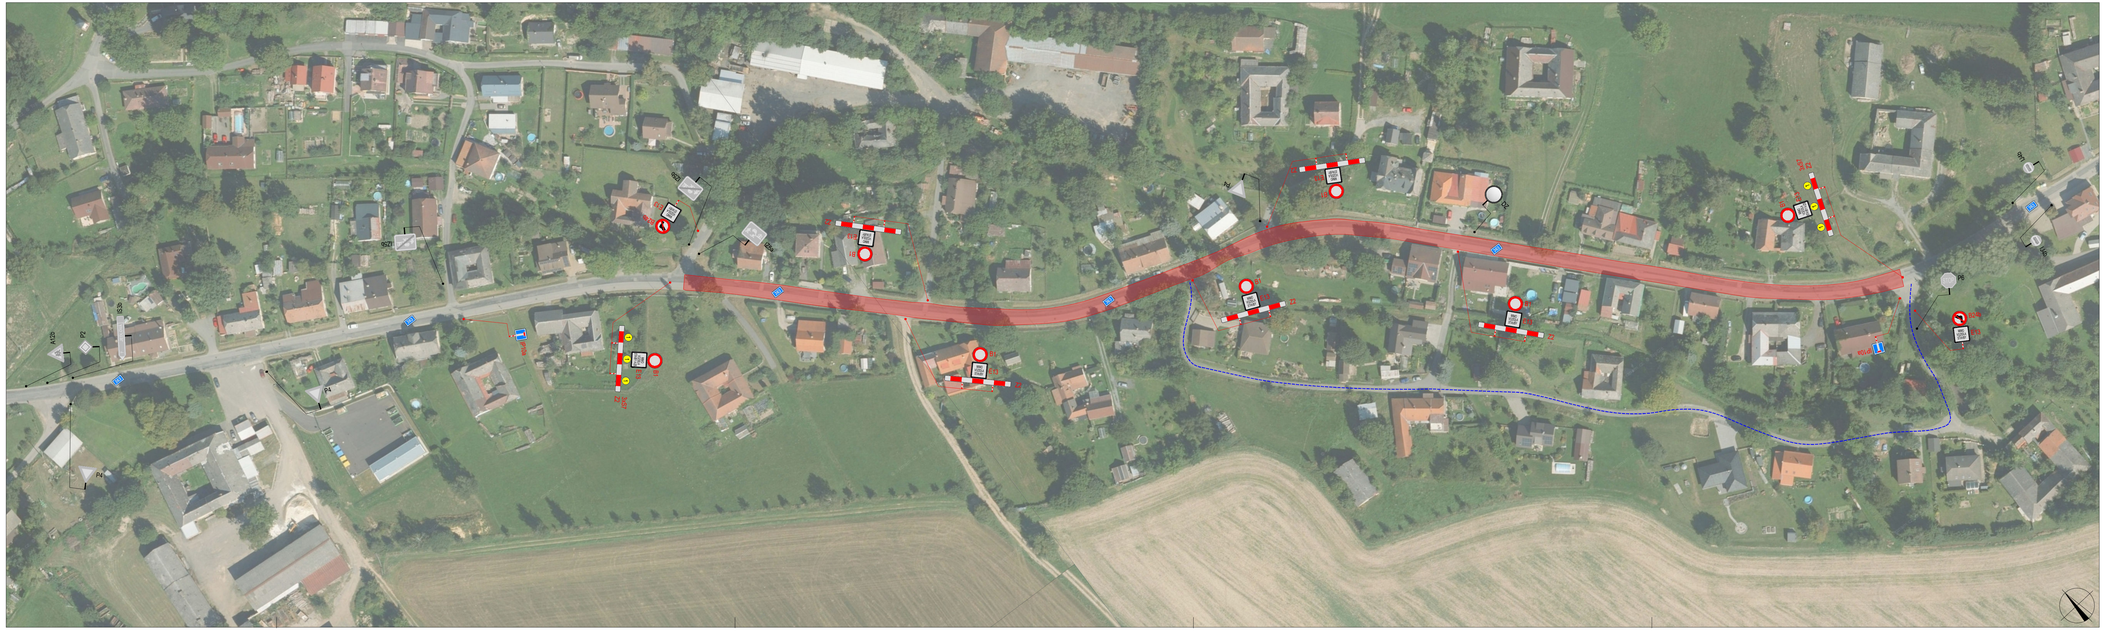

POLICIE ČESKÉ REPUBLIKY - KŘP		
Souhlasím KRPE-95177/ČJ-2025-170906 Ing. Libor Mazal Digitálně podepsal Ing. Libor Mazal Datum: 2025.10.15 11:38:12 +02'00' PLATNOST TOHOTO VYJÁDŘENÍ JE 1 ROK. V ..... dne	SOUHLASÍME S POZ. ZUK, UZAVÍRKOU A OBJÍŽDNOU TRASOU. V ..... dne	SOUHLASÍME S POZ. ZUK, UZAVÍRKOU A OBJÍŽDNOU TRASOU. V ..... dne .....

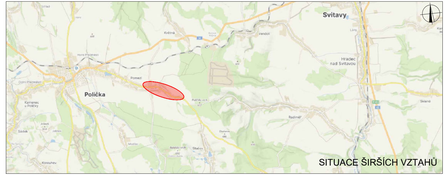

LEGENDA

- P6 TRVALÉ SVISLÉ DOPRAVNÍ ZNAČENÍ
- P6 DOČASNĚ ZNEPLATNĚNÉ TRVALÉ SVISLÉ DOPRAVNÍ ZNAČENÍ
- STVR P6 NAVRŽENÉ PŘECHODNÉ SVISLÉ DOPRAVNÍ ZNAČENÍ
- UZAVÍRKA KOMUNIKACE
- OBJÍZDNÁ TRASA

Použité dopravní značení bude v základní velikosti a v reflexním provedení ř. 1
K návrhu dopravního značení bylo využito TP 65 Zásady pro dopravní značení na pozemních komunikacích, TP 66 Zásady pro označování pracovních míst na pozemních komunikacích, II vydání

VYPRACOVAL: Bc. Michaela Grycová KONTROLOVAL: Ing. Mgr. Josef Janík	DoZBos dopravní značení	DoZBos s.r.o. Průmyslová 264/1/12 680 01 Boskovice Tel.: 730 514 719 E-mail: grycova@dozbos.cz www.dozbos.cz
NÁZEV AKCE: POMEZÍ U POLIČKY REKONSTRUKCE SILNICE II/363, VÝSTAVBA CHODNÍKŮ, OPRAVA VODOVODU		DATUM: 10/2025 FORMÁT: 1180x297
NÁZEV PŘÍLOHY: SITUACE DOPRAVNĚ-INŽENÝRSKÝCH OPATŘENÍ		ČÍSLO ZAKÁZKY: .....
OBSAH: DOČASNÁ ZMĚNA DZ - ETAPA III.		ČÍSLO PŘÍLOHY: 4