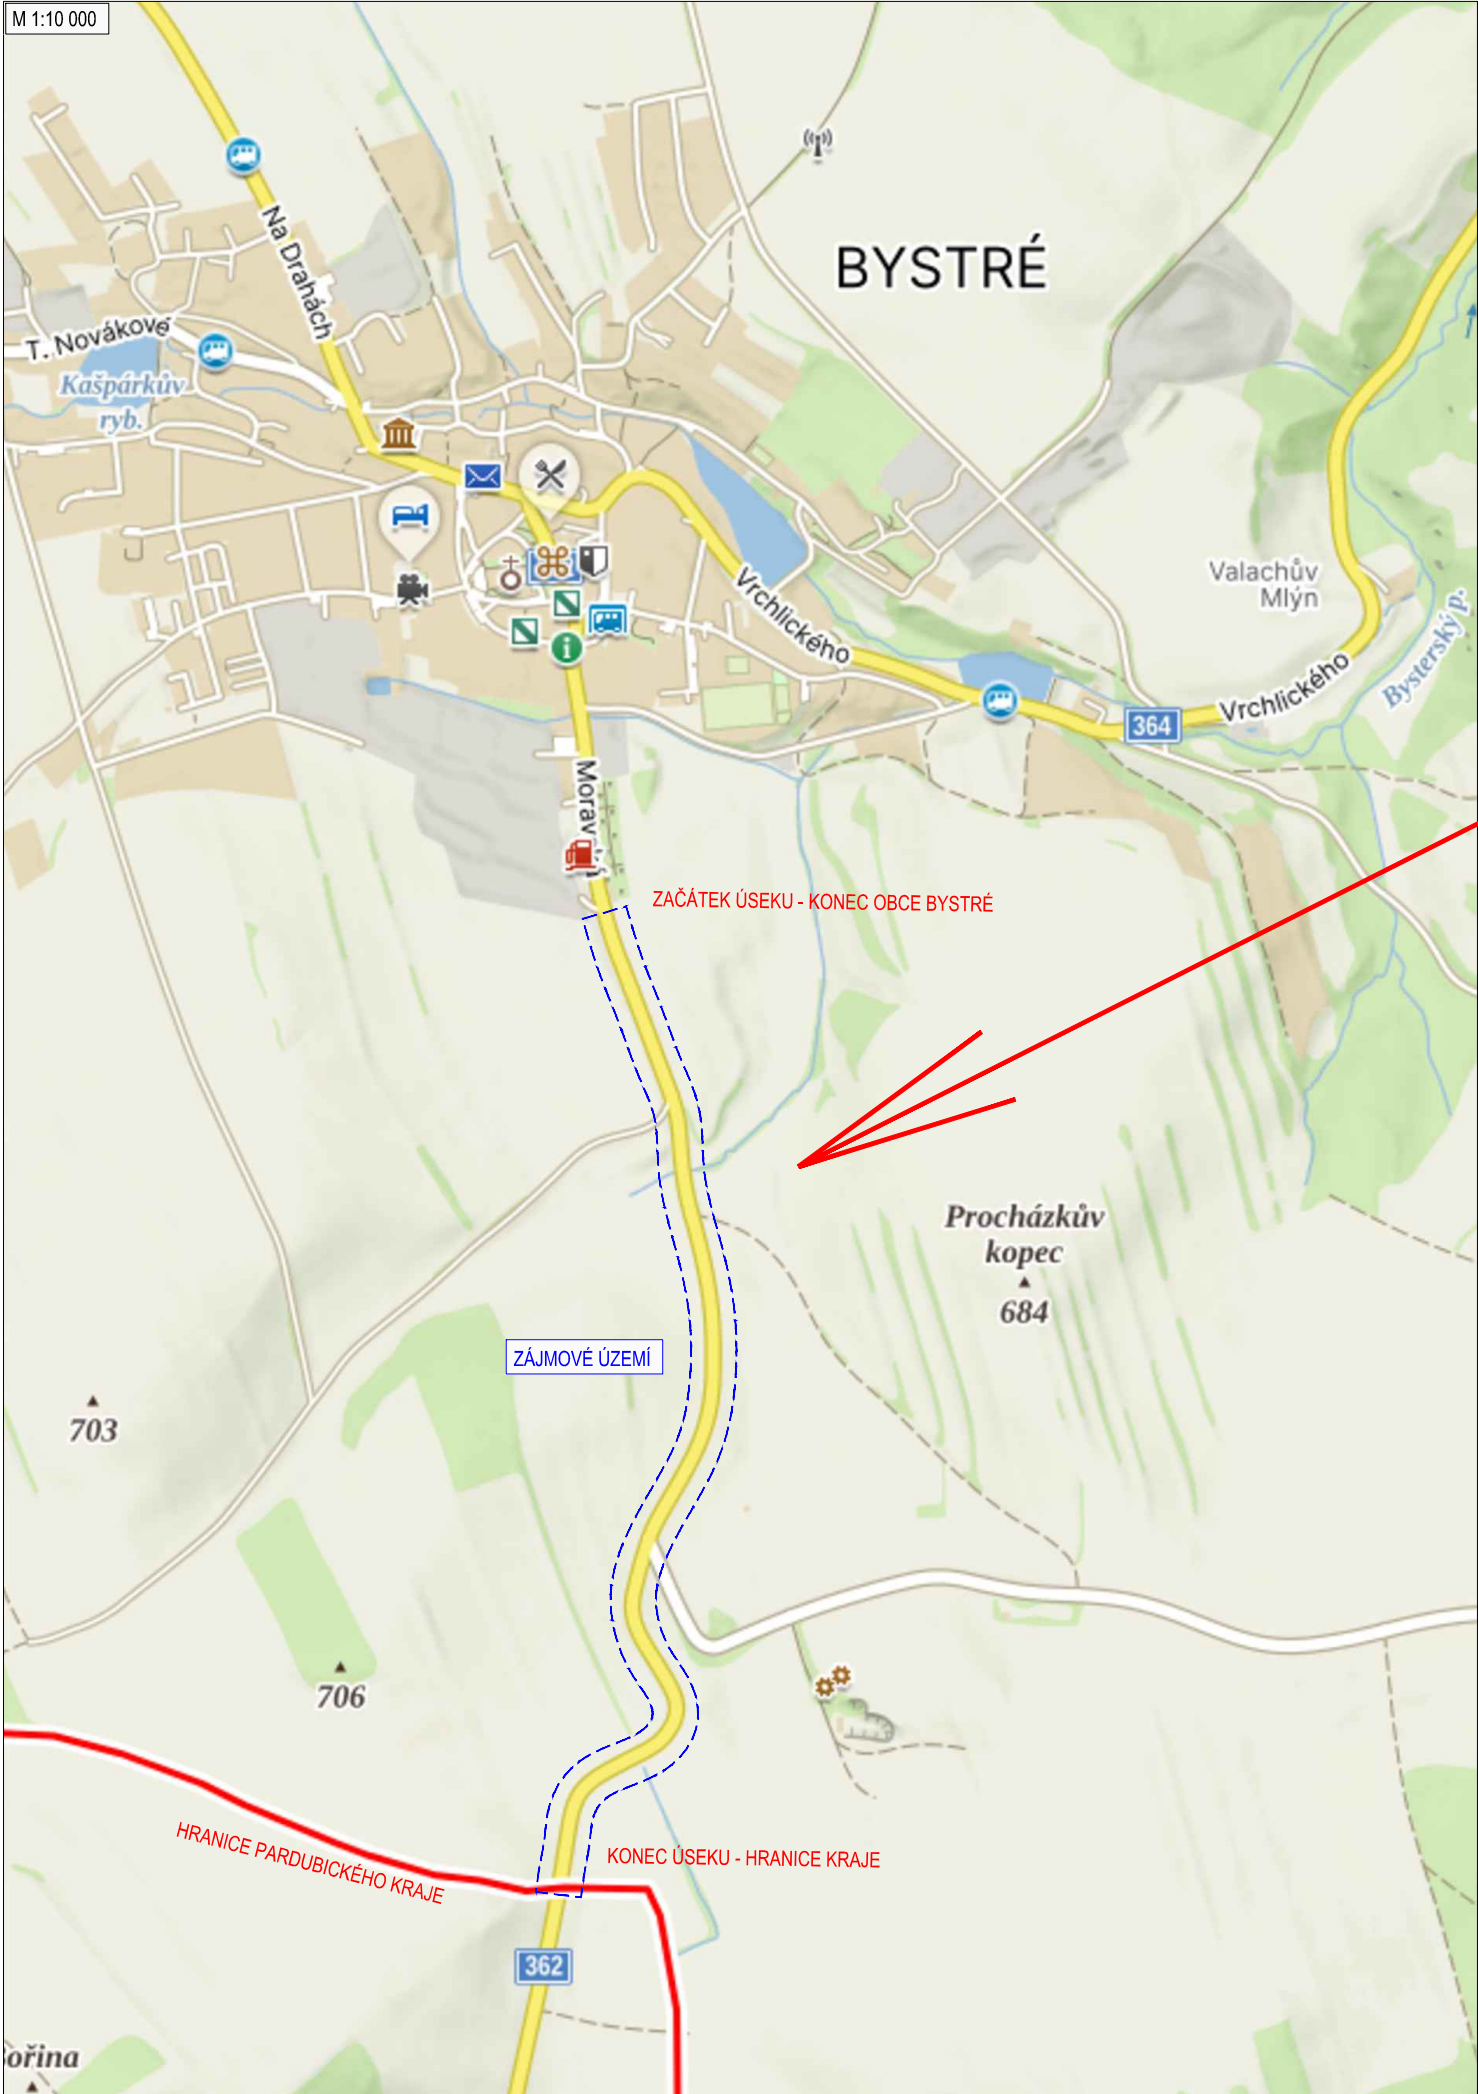
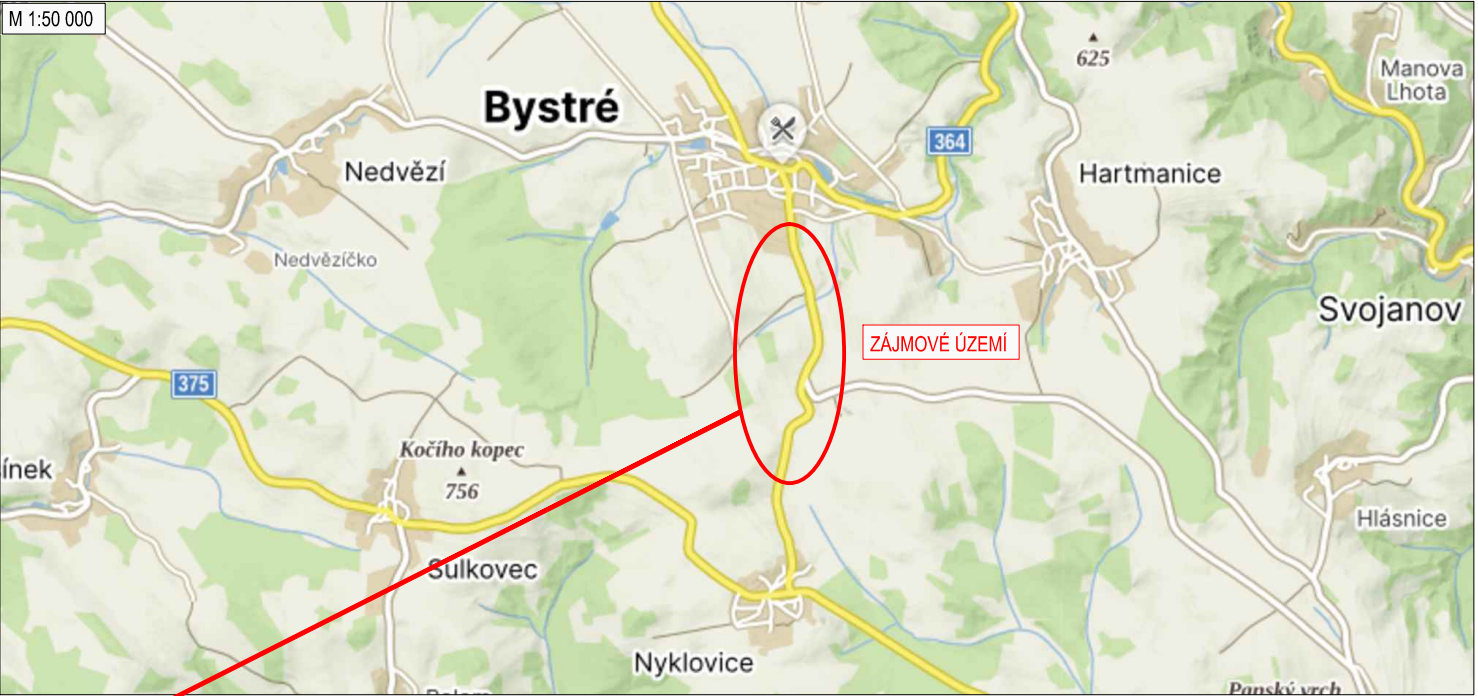


M 1:10 000



M 1:50 000

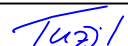
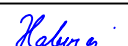
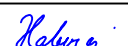


ZÁJMOVÝ ÚSEK:
ZÁČÁTEK ZÁJMOVÉHO ÚSEKU:
KONEC ZÁJMOVÉHO ÚSEKU:
DÉLKA ÚSEKU:

SILNICE II/362
KONEC OBCE BYSTRÉ
KONEC PARDUBICKÉHO KRAJE
1421 m

S--JTSK

Výškový systém B.p.v.

PROJEKTANT: Ing. Adam Tužil	VYPRACOVAL: Ing. Adam Tužil	KONTROLOVAL: Ing. František Haburaj, Ph.D.	ZPRACOVATEL: 	
				
INVESTOR: Správa a údržba silnic Pardubického kraje, Doubravice 98, Pardubice 533 53			ČÍSLO ZAKÁZKY:	FORMÁTÝ:
KRAJ / OBEC: Pardubický kraj / Bystré				2 x A4
STAVBA:			DATUM: 10. 2025	PARÉ:
SILNICE II/362 BYSTRÉ - HR. PK			STUPEŇ: PDPS	
STAVEBNÍ OBJEKT: B. VÝKRESOVÁ ČÁST			MĚŘITKO: 1:10 000	PŘÍL. Č.: 1
NÁZEV PŘÍLOHY:			ČÁST: B.	
SITUAČNÍ VÝKRES ŠIRŠÍCH VZTAHŮ				
DOKUMENTACI LZE UŽÍVAT POUZE VE SMYSLU PŘÍSLUŠNÉ SMLOUVY O DÍLO. VÝKRES, ČI JEHO ČÁST, MUŽE BYT KOPIROVÁN NEBO JINÝM ZPŮSOBEM ROZŠÍŘOVÁN POUZE PO PŘEDCHOZÍM SOUHLASU ZPRACOVATELE.				