


POLIČKA, LÁVKA PŘES BÍLÝ POTOK NA UL. 9. KVĚTNA, DIO

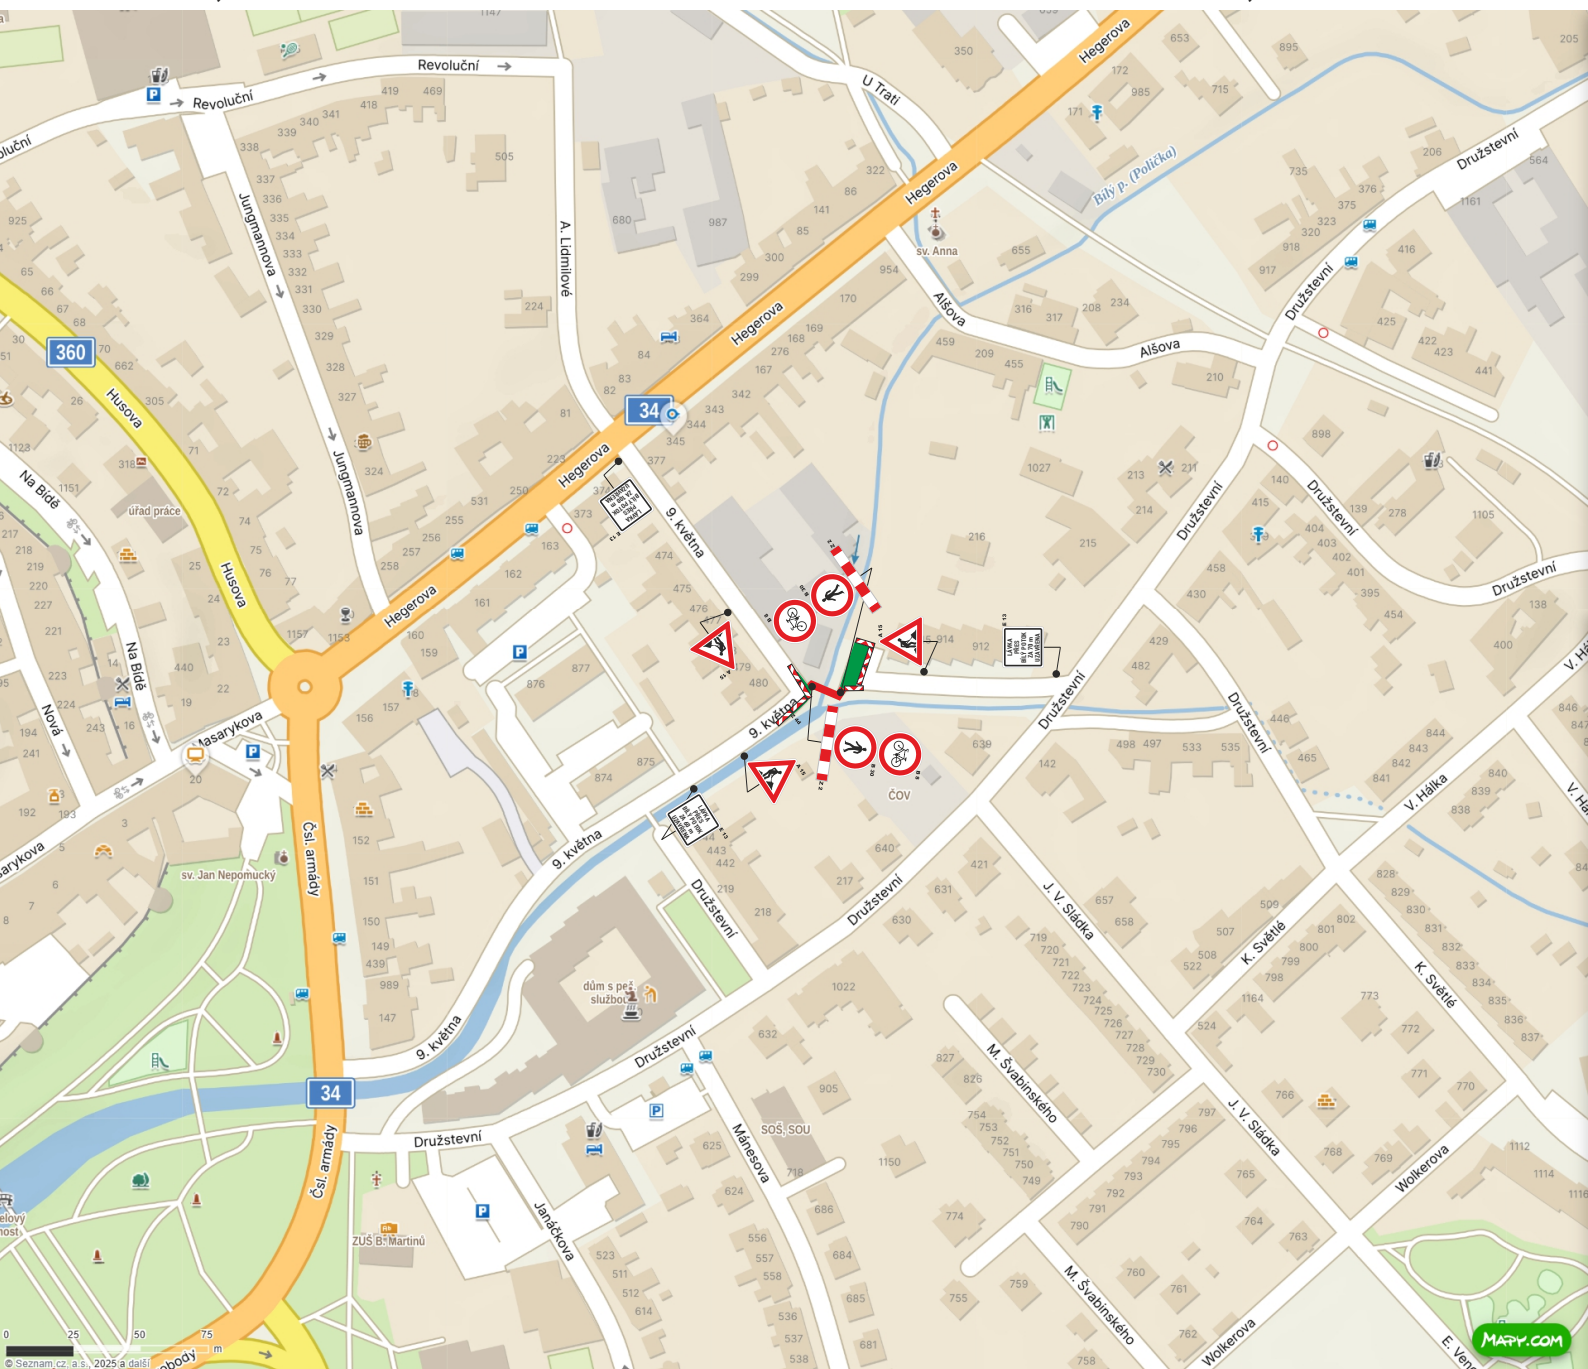

Ing. Libor Mazal
Digitálně podepsal
Ing. Libor Mazal
Datum: 2026.02.25
12:05:03 +01'00'

TERMÍN PŘECHODNÉ ÚPRAVY PROVOZU A ÚPLNÉ UZAVÍRKY: 09.03.2026 - 30.04.2026

PRACOVNÍ MÍSTO
UZAVŘENÝ ÚSEK