
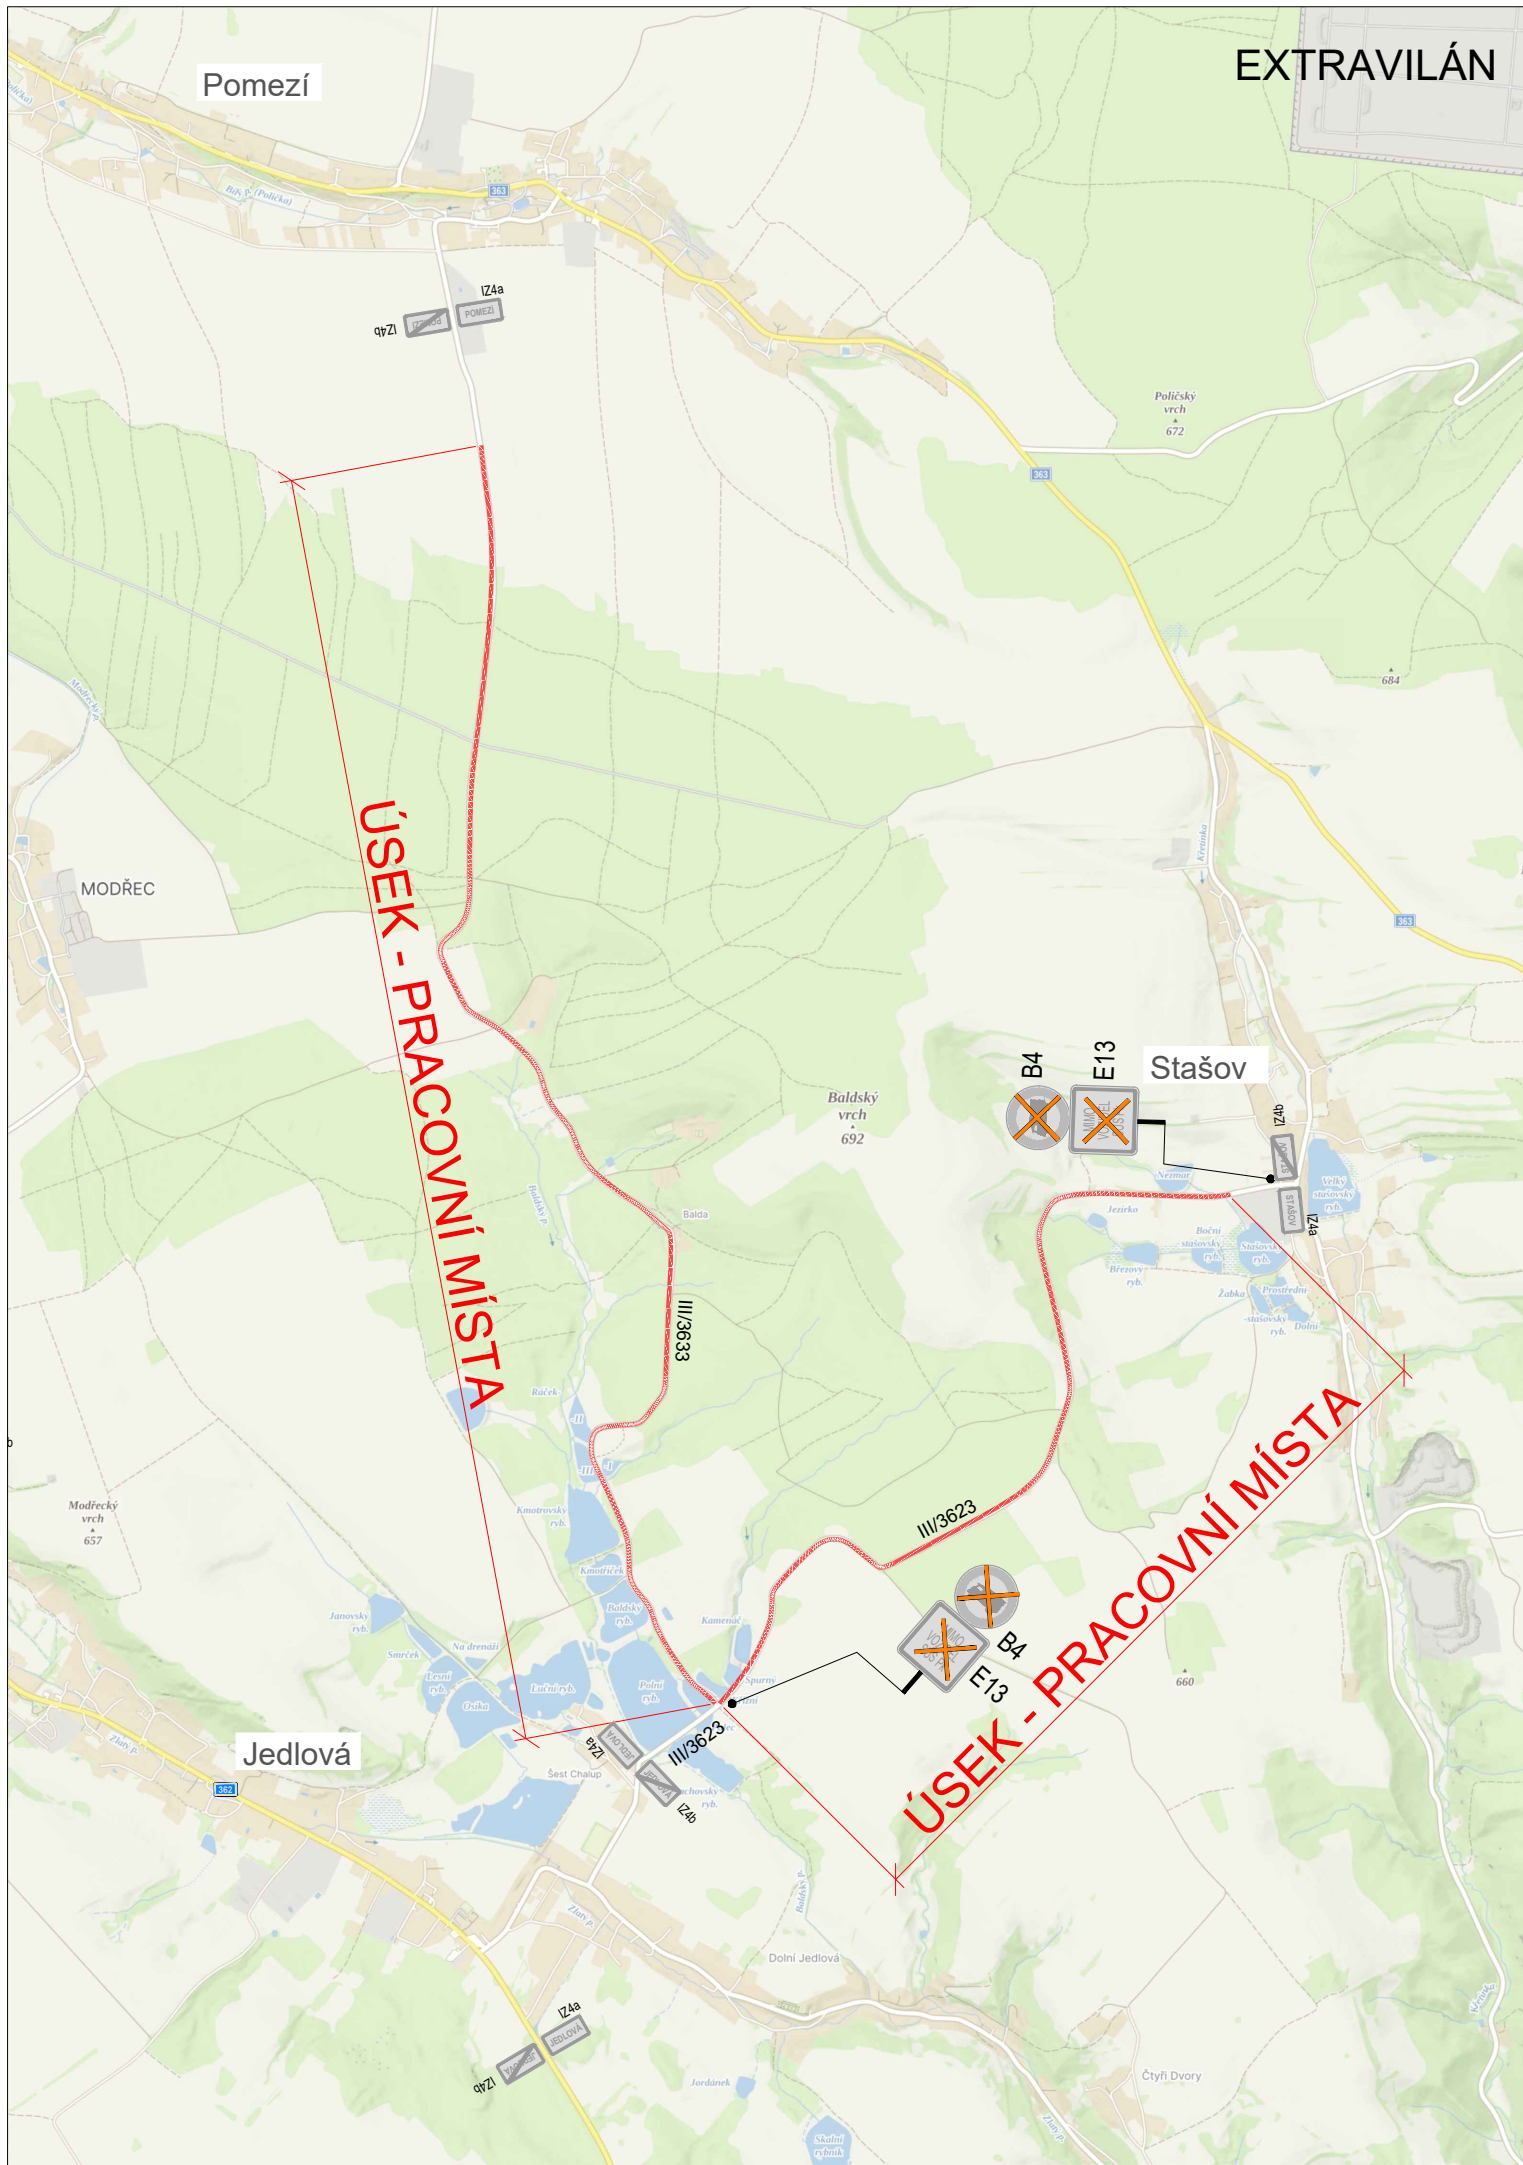
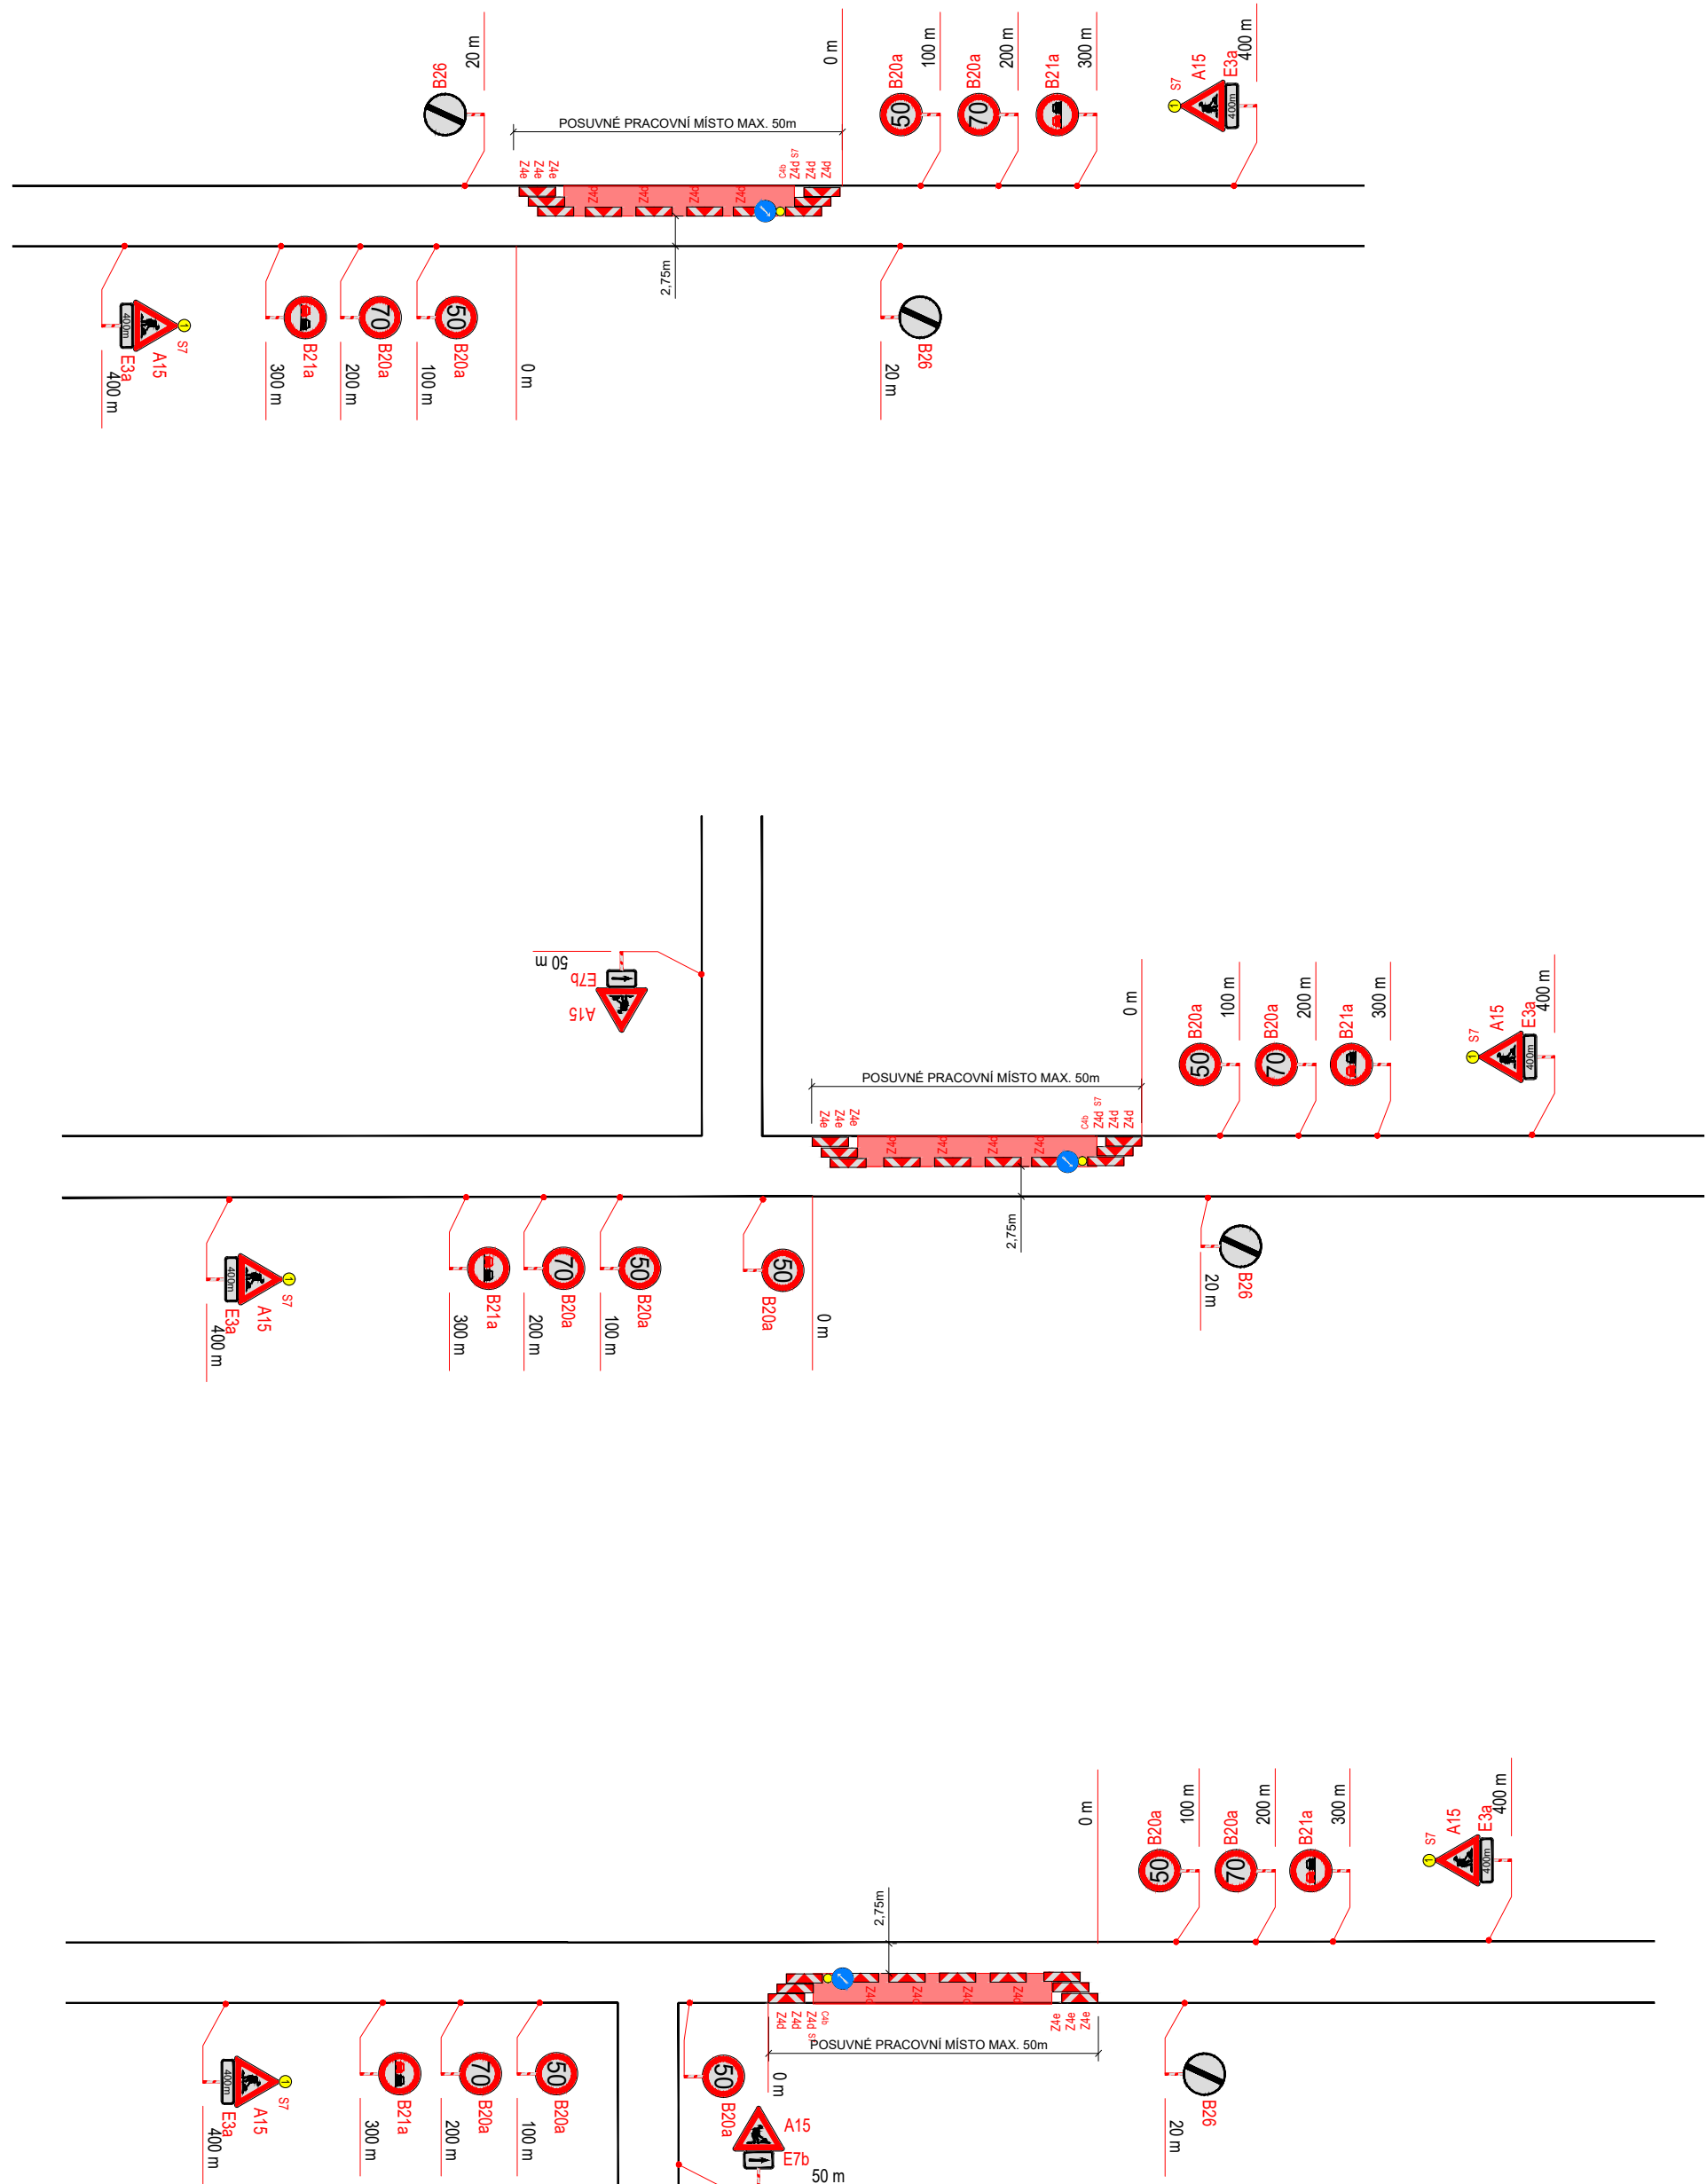


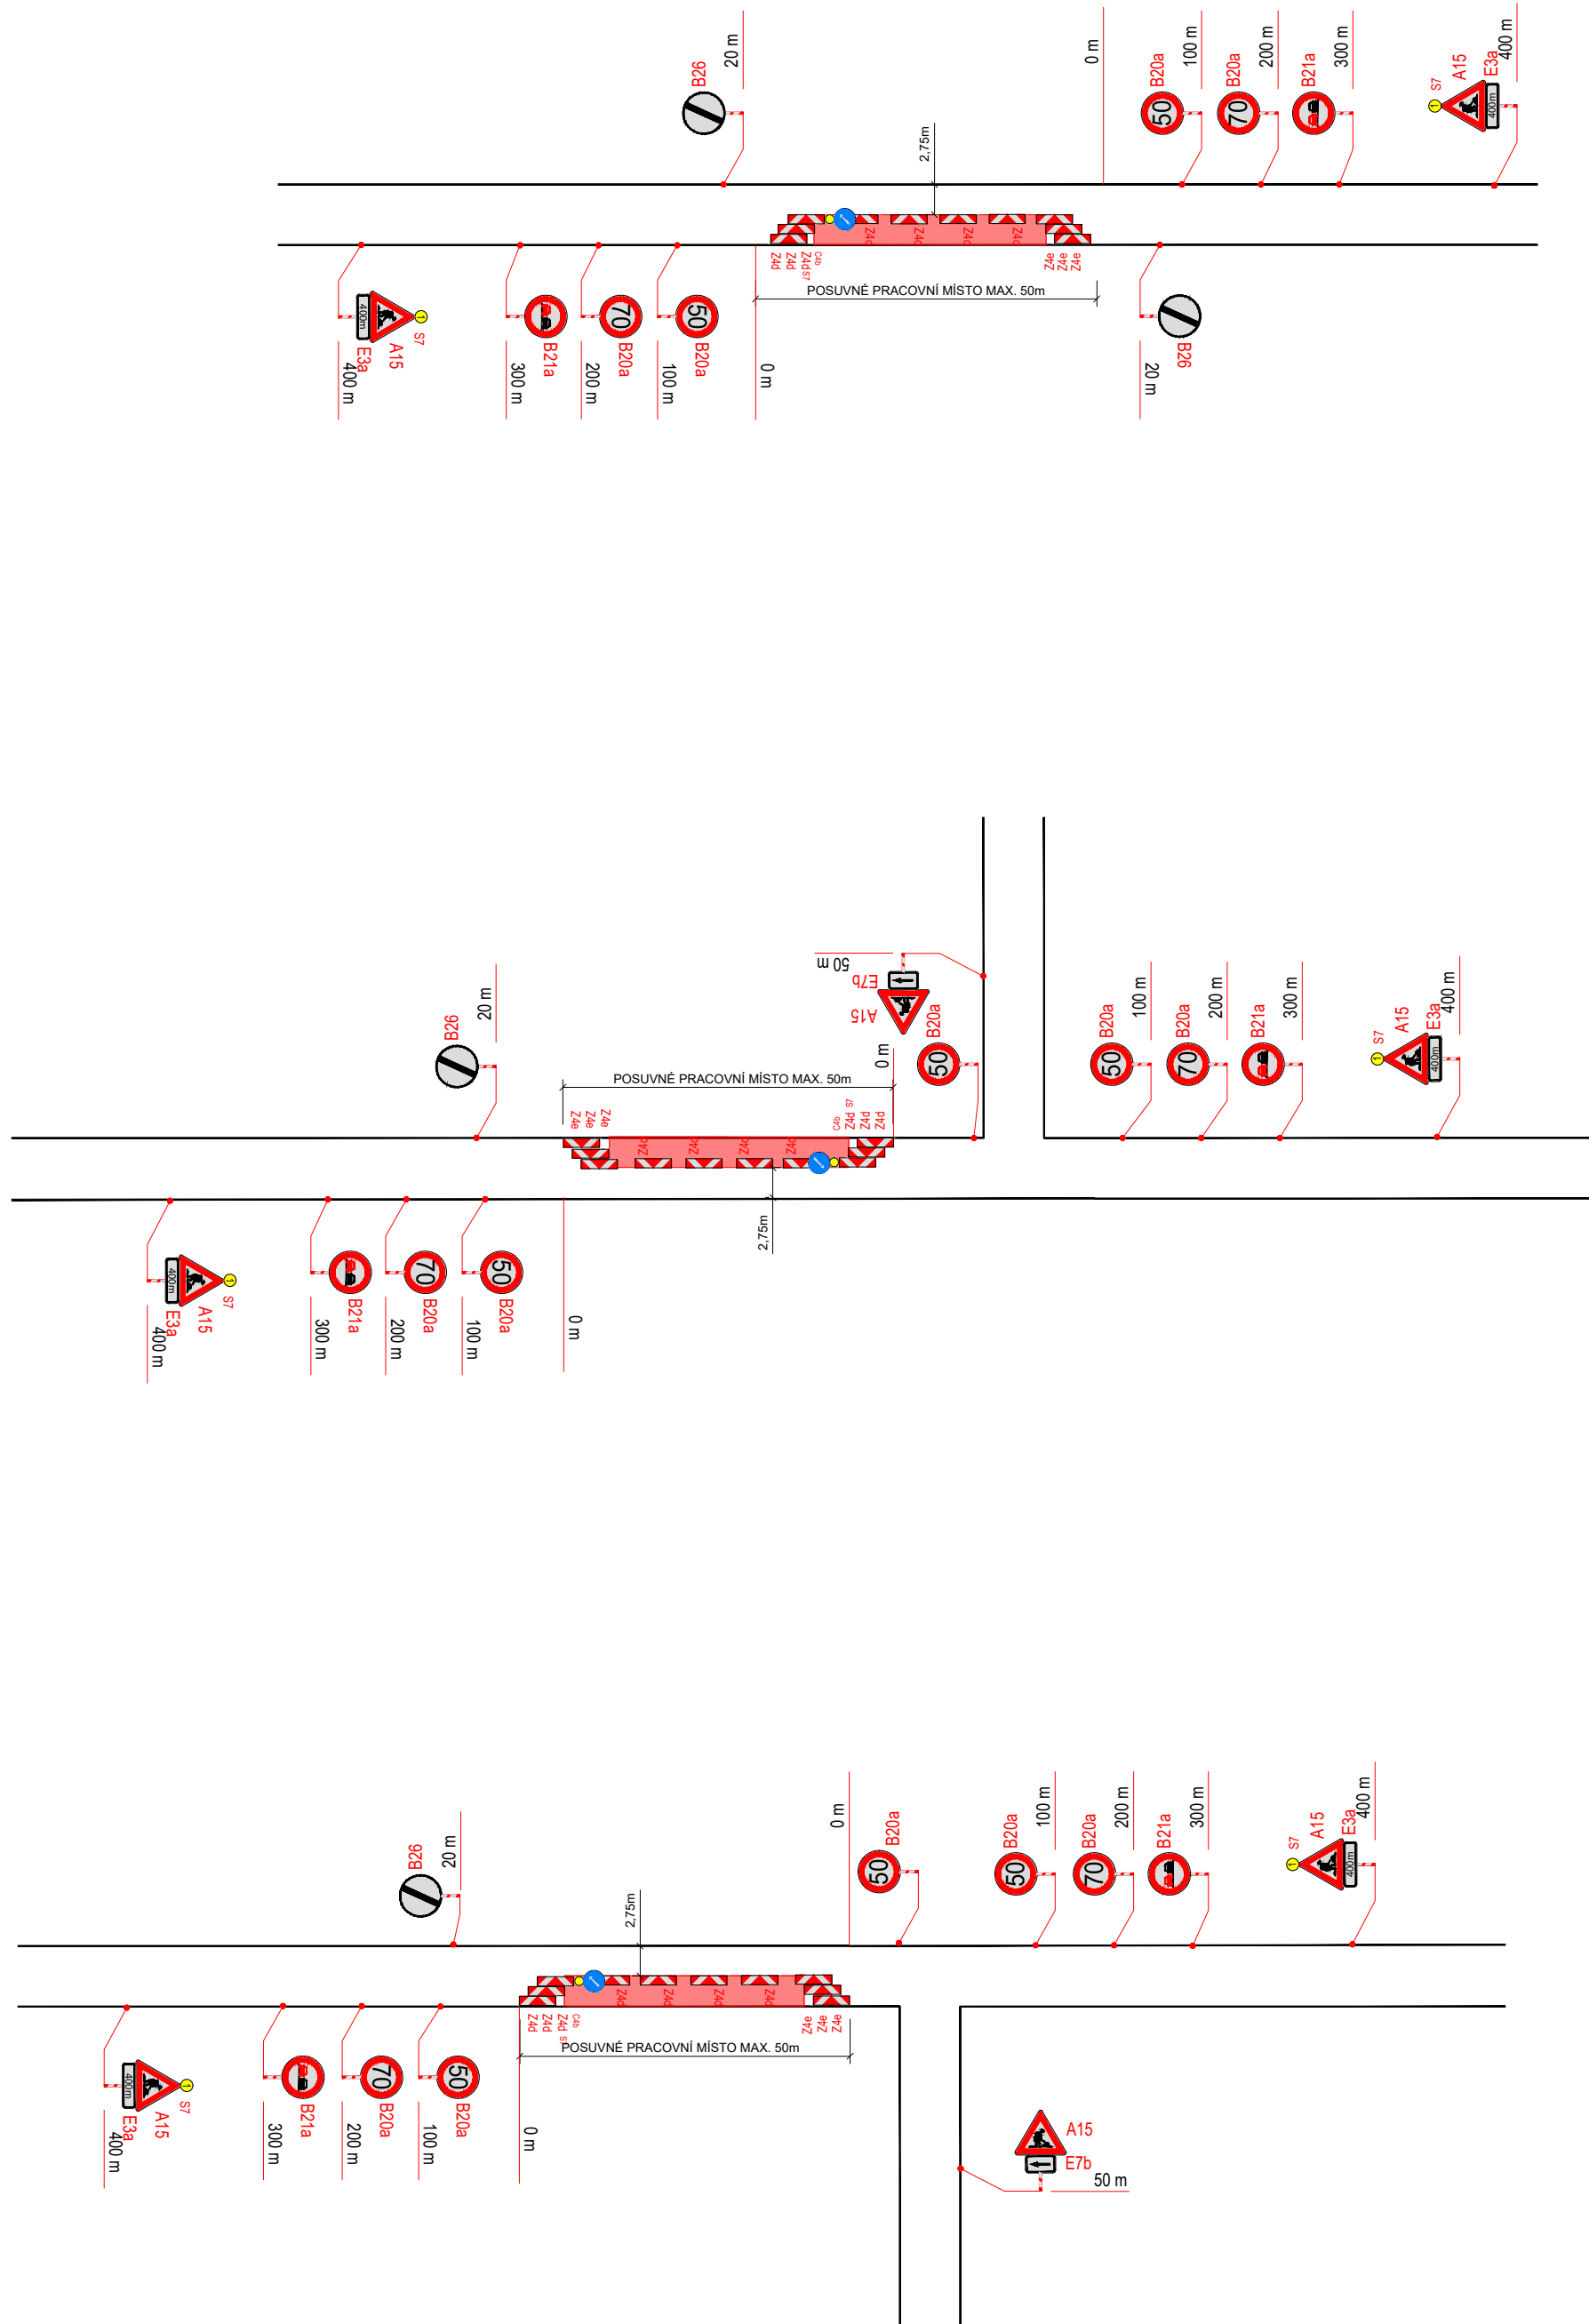

POLICIE ČESKÉ REPUBLIKY - KRP		SOUHLASÍME S: ☐ PDZ ☐ ZUK ☐ ČÁSTEČNOU UZÁVÍRKOU ☐ UZÁVÍRKOU S OBJÍZDNOU TRASOU	
Ing. Libor Mazal Datum: 2026.03.04 12:55:02 +01'00'			
PLATNOST TOHOTO VYJÁDŘENÍ JE 1 ROK. V dne		V dne	

SITUACE ŠÍŘŠÍCH VZTAHŮ

NÁVRH DOPRAVNĚ-INŽENÝRSKÉHO OPATŘENÍ PŘECHODNÉ ÚPRAVY PROVOZU

LEGENDA

- P6 TRVÁLĚ SVISLÉ DOPRAVNÍ ZNAČENÍ
- P6 DOČASNĚ ZNEPLATNĚNÉ TRVÁLĚ DOPRAVNÍ ZNAČENÍ
- P6 NAVRŽENÉ PŘECHODNÉ DOPRAVNÍ ZNAČENÍ

Pro užší dopravní značení použijte v záložních velikostech a v redukčním provedení I 1.
K návrhu dopravního značení bylo použito zvláštního pro vyznačování pracovních míst na odbočích a svislých.
K návrhu dopravního značení bylo použito TP 65 Zásady pro dopravní značení na pozemních komunikacích.
K návrhu dopravního značení bylo použito TP 65 Zásady pro vyznačování pracovních míst na pozemních komunikacích.
K návrhu dopravního značení bylo použito TP 133 Zásady pro vyznačování dopravního značení na pozemních komunikacích.

VYPRACOVAL: Katerina Sofková, DiS.			DoZBos s.r.o. Průmyslová 12 680 01 Boskovice E-mail: dozbos@dozbos.cz www.dozbos.cz
KONTROLOVAL: Ing. Mgr. Josef Janík			
NAZEV AKCE:	MODERNIZACE SILNICE II/362 JEDLOVÁ - HRANICE KRAJE		DATUM: 03/2026
NAZEV PŘÍLOHY:	SITUACE DOPRAVNĚ-INŽENÝRSKÝCH OPATŘENÍ		FORMAT: 1050x594
OBSAH:	TRASA PRO BUS - PRACOVNÍ MÍSTA - POSUVNÁ		ČÍSLO PŘÍLOHY: 4