
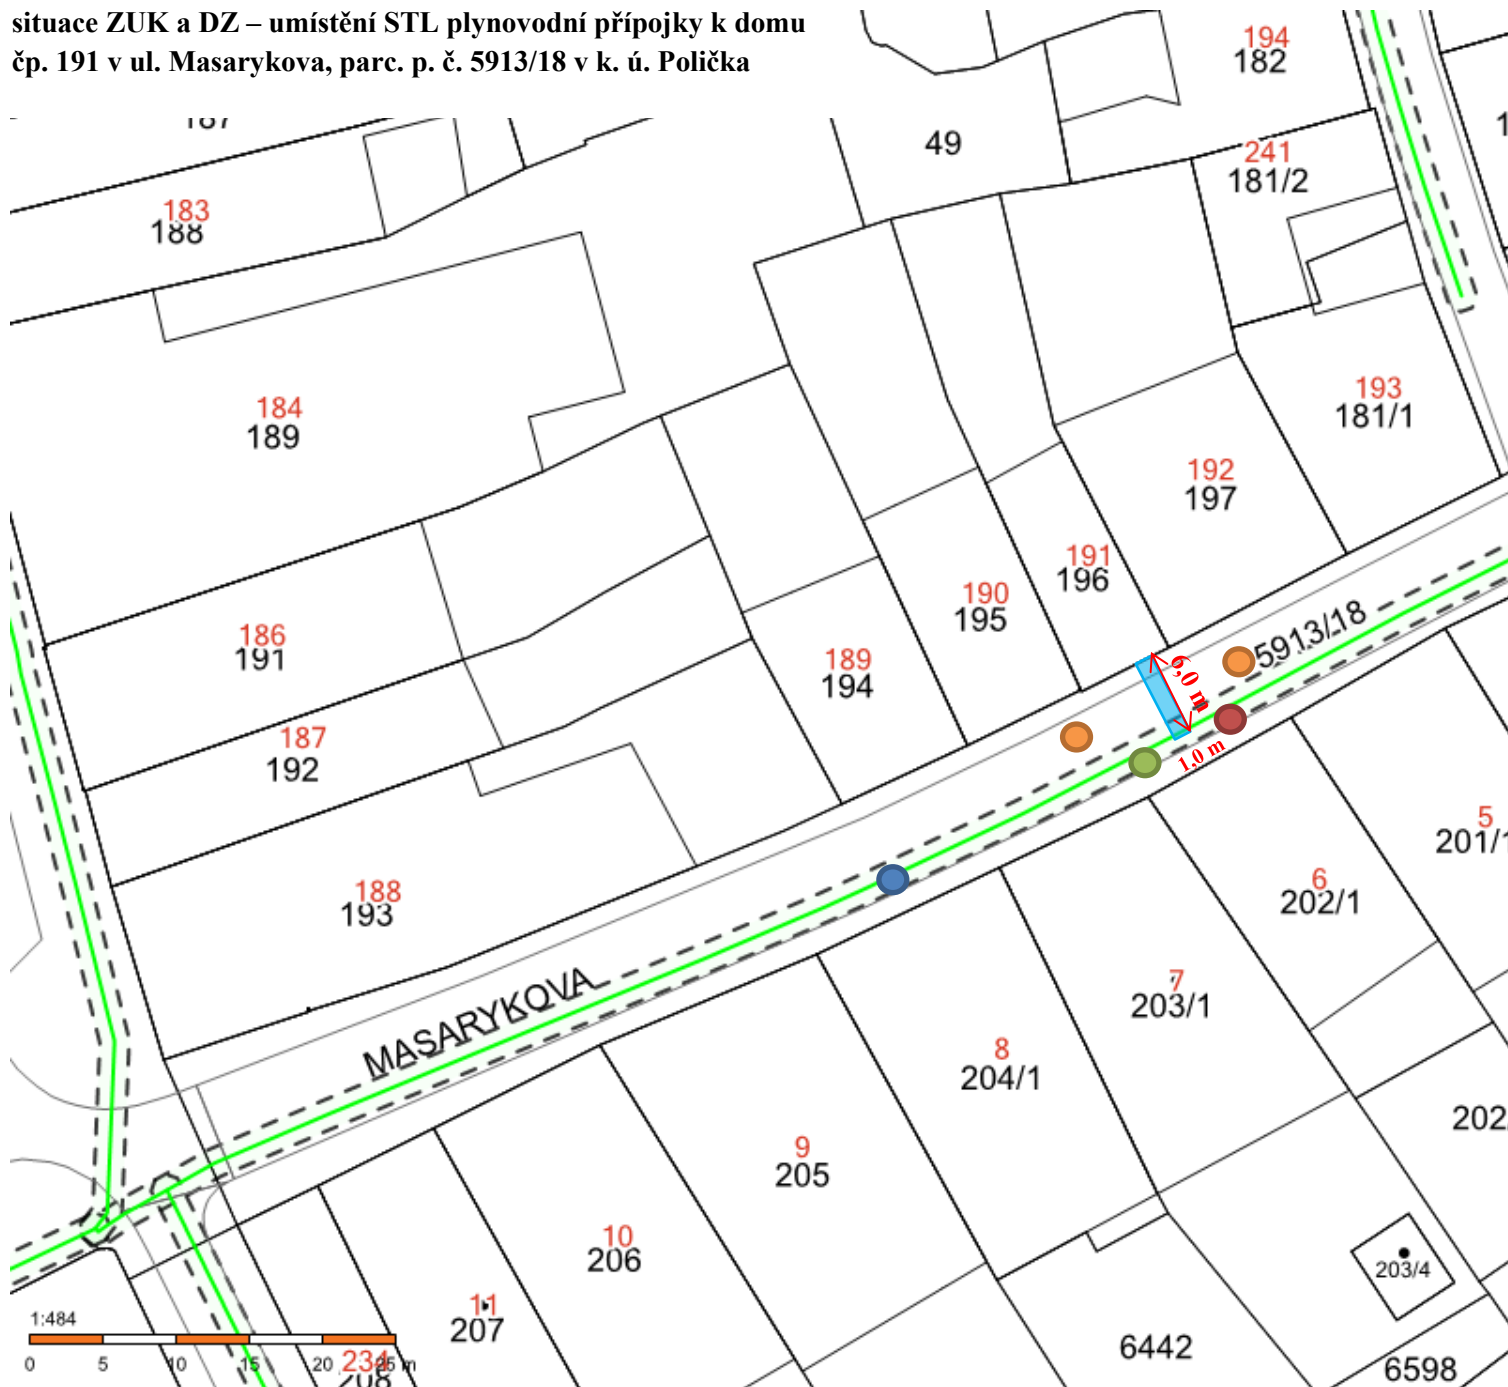


situace ZUK a DZ – umístění STL plynovodní přípojky k domu
čp. 191 v ul. Masarykova, parc. p. č. 5913/18 v k. ú. Políčka

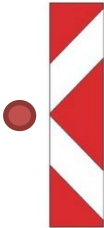

Výkopové práce budou prováděny tak, aby byla v místě zachována možnost průjezdu vozidel.

Použité dopravní značení

-  1x Z 4d – směrovací deska se šipkou doleva
-  1x Z 4e – směrovací deska se šipkou doprava
-  2x Z 2 – zábrana pro označení uzavírky
-  1x B 28 – zákaz zastavení s dodatkovou tabulkou E13 s textem: 30 m