


SITUACE DIO

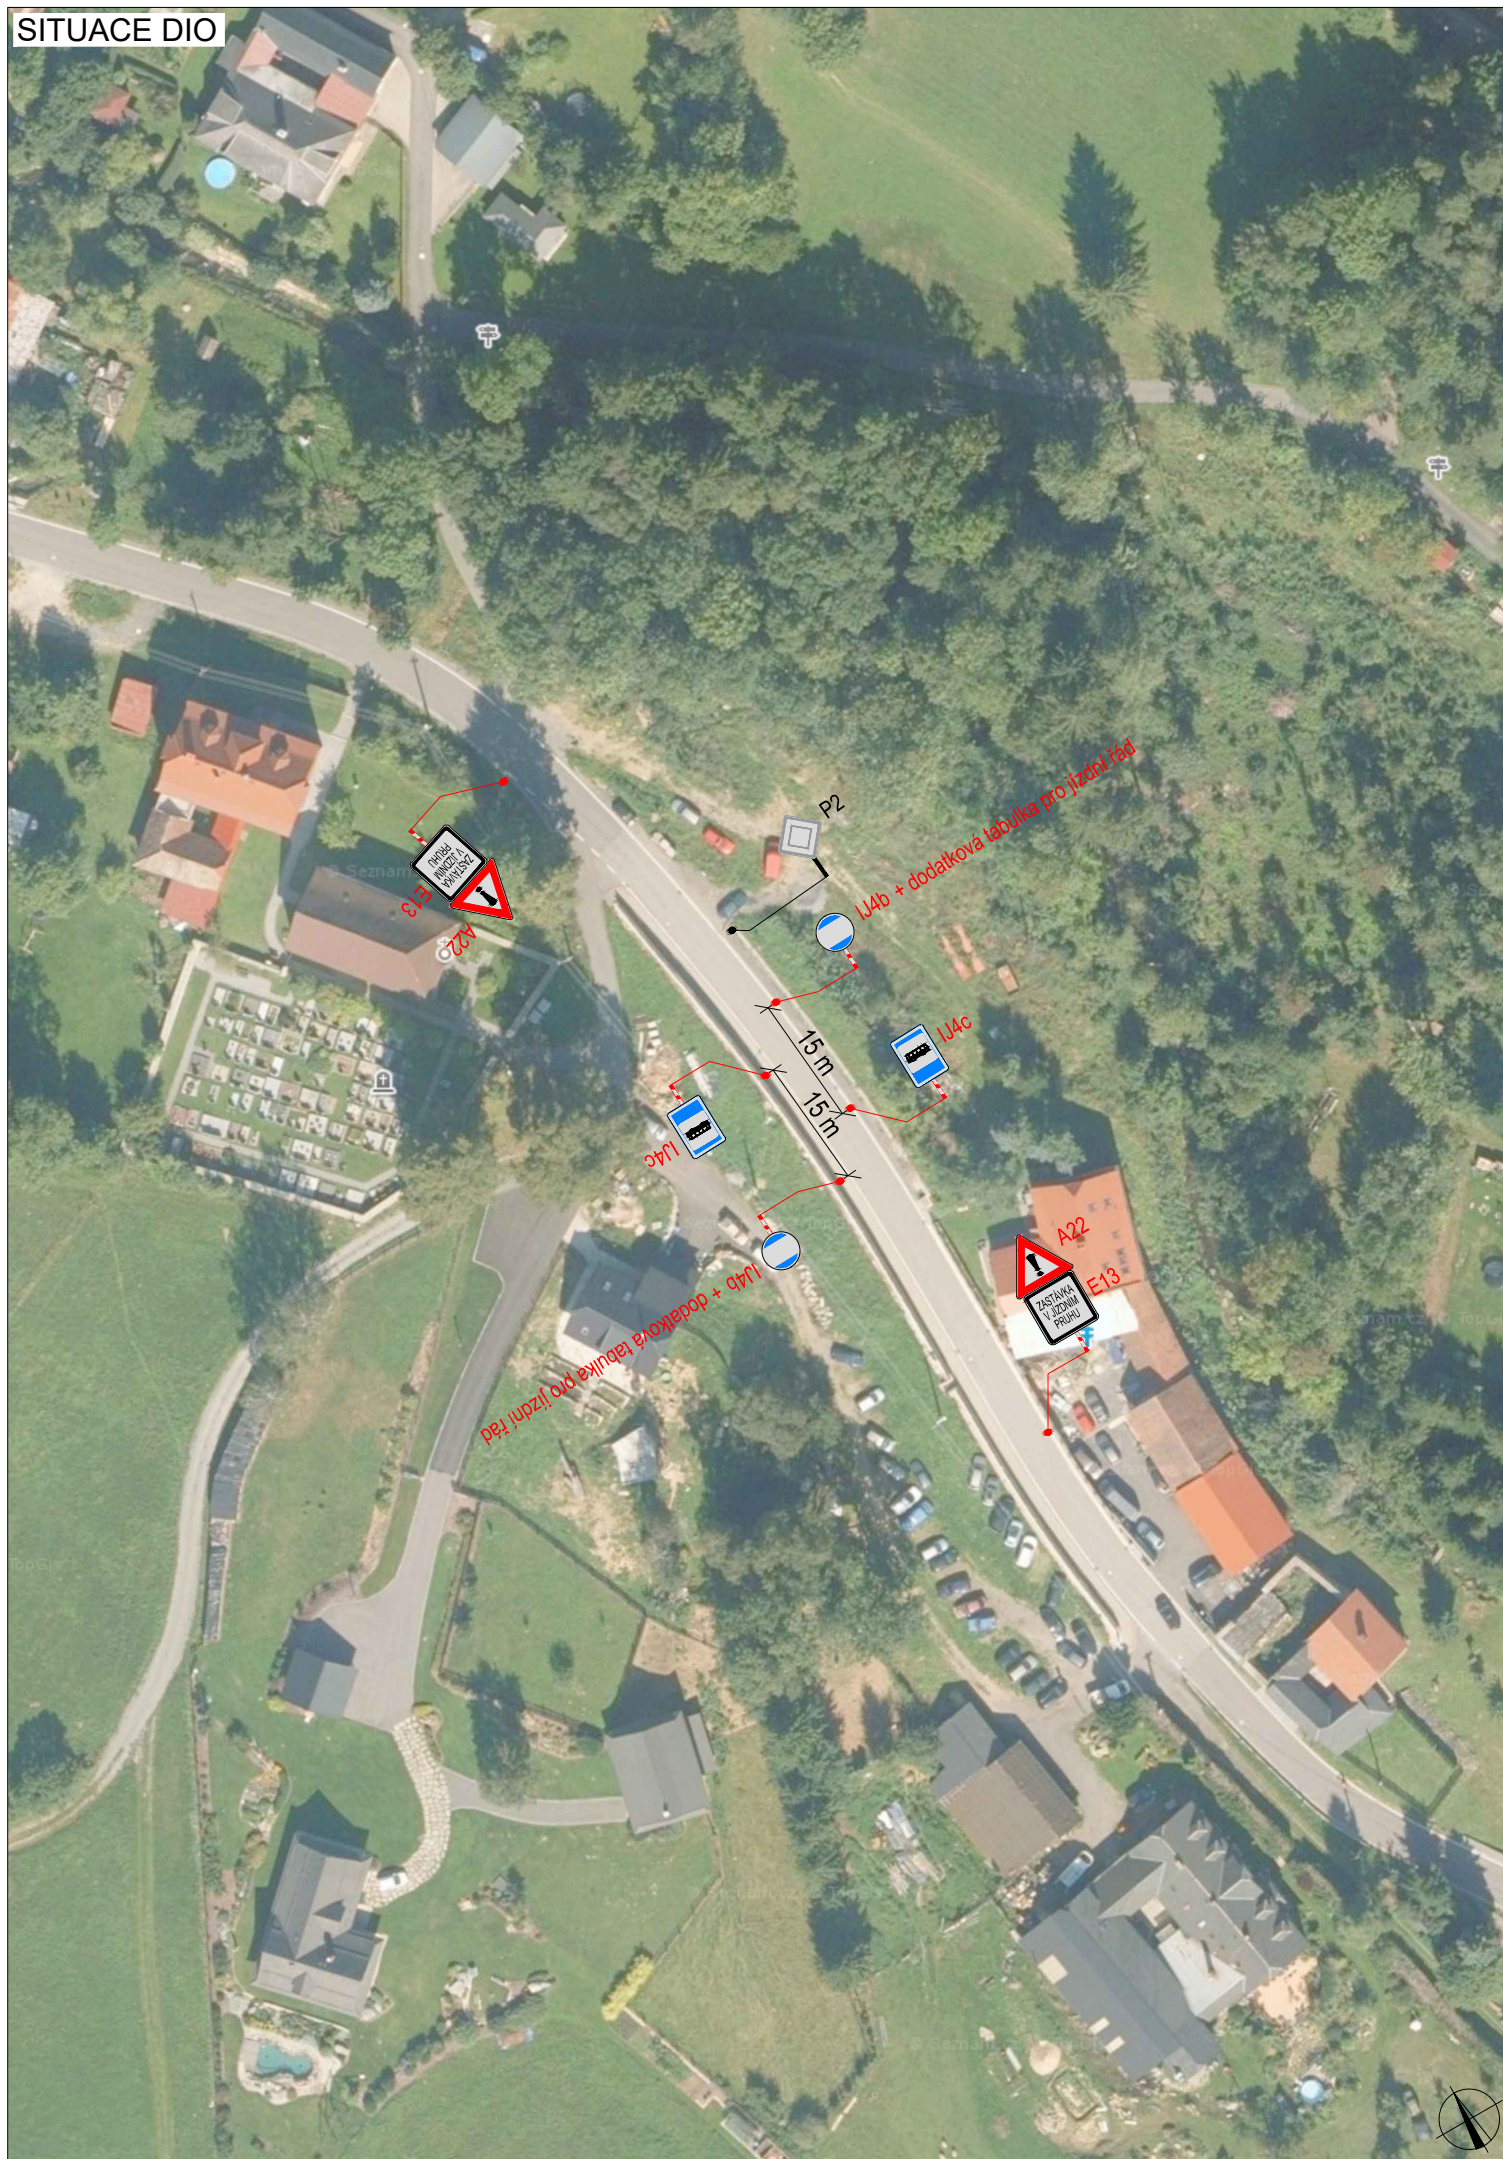

PLATNOST DOKUMENTACE

Ing. Libor Mazal
 Digitálně podepsal Ing. Libor Mazal
 Datum: 2026.04.07 13:23:13 +02'00'

V dne

V dne


V dne

V dne

V dne

V dne

SITUACE ŠIRŠÍCH VZTAHŮ

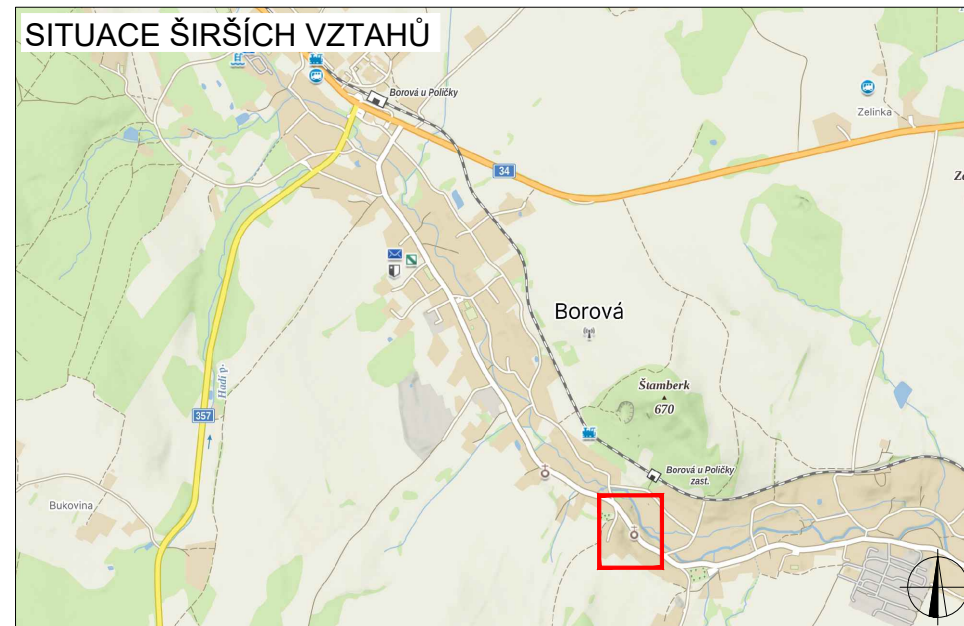

LEGENDA

- P6 TRVALÉ SVISLÉ DOPRAVNÍ ZNAČENÍ
- P6 DOČASNĚ ZNEPLATNĚNÉ TRVALÉ DOPRAVNÍ ZNAČENÍ
- P6 NAVRŽENÉ PŘECHODNÉ DOPRAVNÍ ZNAČENÍ

ZODPOVĚDNÝ PROJEKTANT:	Richard Peška		<p>GEFAB CS spol. s r.o. Švédská 5, 620 00 Brno http://www.gefab.cz</p>
VYPRACOVAL:	Nikolas Mikyska		
KONTROLOVALA:	Ing. Kateřina Císařová		
NÁZEV STAVBY:	<p>Zastávka NAD Borová u Poličky okres Svitavy, Pardubický kraj</p>		ČÍSLO ZAKÁZKY: DATUM: 09/2025 FORMÁT: 2x A4
OBSAH:	<p>Situace dopravně-inženýrských opatření</p>		MĚŘÍTKO: - ÚČEL: RDS
			ČÍSLO PŘÍLOHY: 1 SOUPRAVA: