


SITUAČNÍ VÝKRES č.1

K ŽÁDOSTI O STANOVENÍ TRVALÉ ÚPRAVY PROVOZU NA POZEMNÍCH KOMUNIKACÍCH - Bystré, ulice Vedřelova

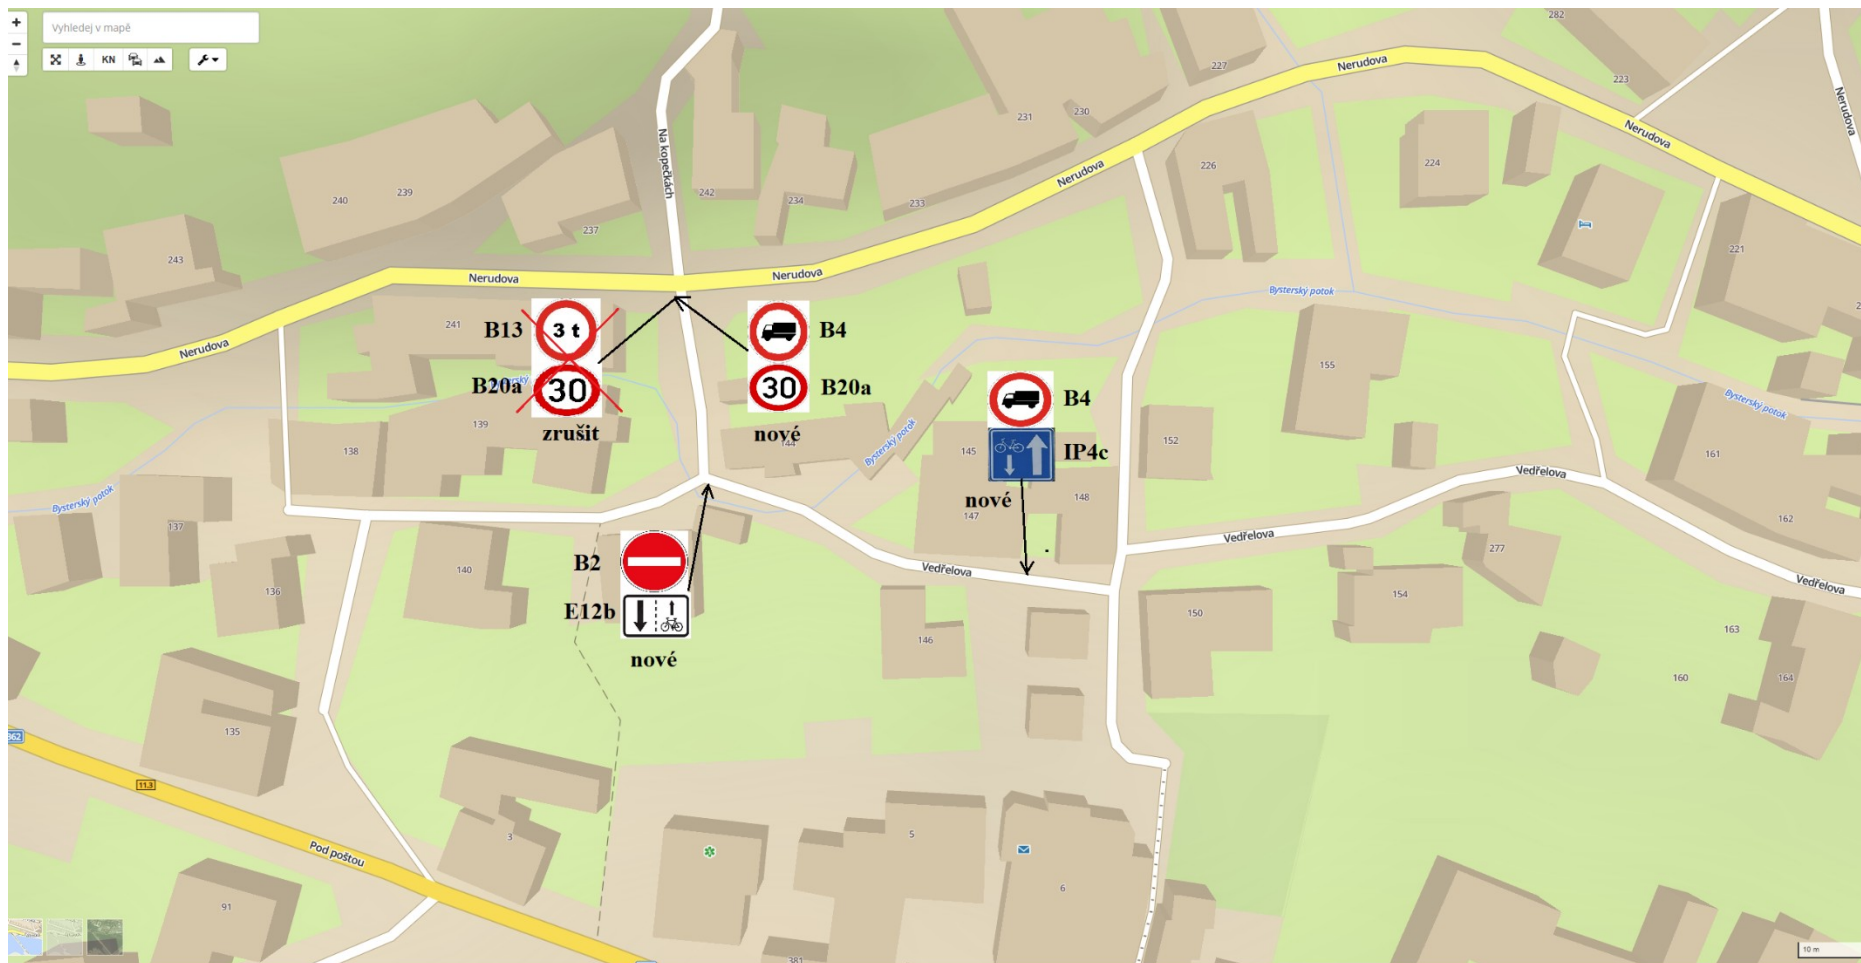

V Bystrém 22.04.2026

Bc. Martin Pavliš
Digitálně podepsal
Bc. Martin Pavliš
Datum: 2026.04.23
11:03:52 +02'00'

Ladislav Báča
Digitálně podepsal
Ladislav Báča
Datum: 22.04.2026
14:38:28 SELČ

.....