

ZODP.PROJEKTANT	KRESLIL	KONTROLOVAL	DZ Stavební s.r.o. Piřtovy 821 537 01 Chrudim IČ:089 63 215	
	Tomáš Pilař	Ing.Roman Michek		
Kraj: Pardubický	MĚSTO POLIČKA			
INVESTOR: Městské muzeum a galerie Polička			FORMÁT:	A4
AKCE: Vyhrazení 10 parkovacích míst pro soubor Vernum 2013 Ensemble V termínu: od 26.8.2026 8hod. do 30.8.2026 12hod.			MĚŘÍTKO:	
			DATUM:	14.7.2026
			ZAKÁZKA .:	26267-01
OBSAH: Situace DIO - dopravní omezení			Č.VÝKR.:	PARÉ Č:


Vyjádření příslušného orgánu

* souhlasíme - nesouhlasíme


Bc. Martin Pavliš
Digitálně podepsal
Bc. Martin Pavliš
Datum: 2026.08.13
06:47:26 +02'00'

razítko, podpis

Legenda DZ

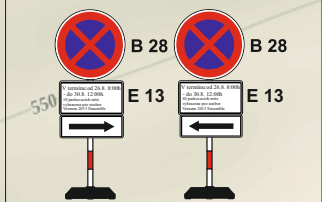

Příloha č.1

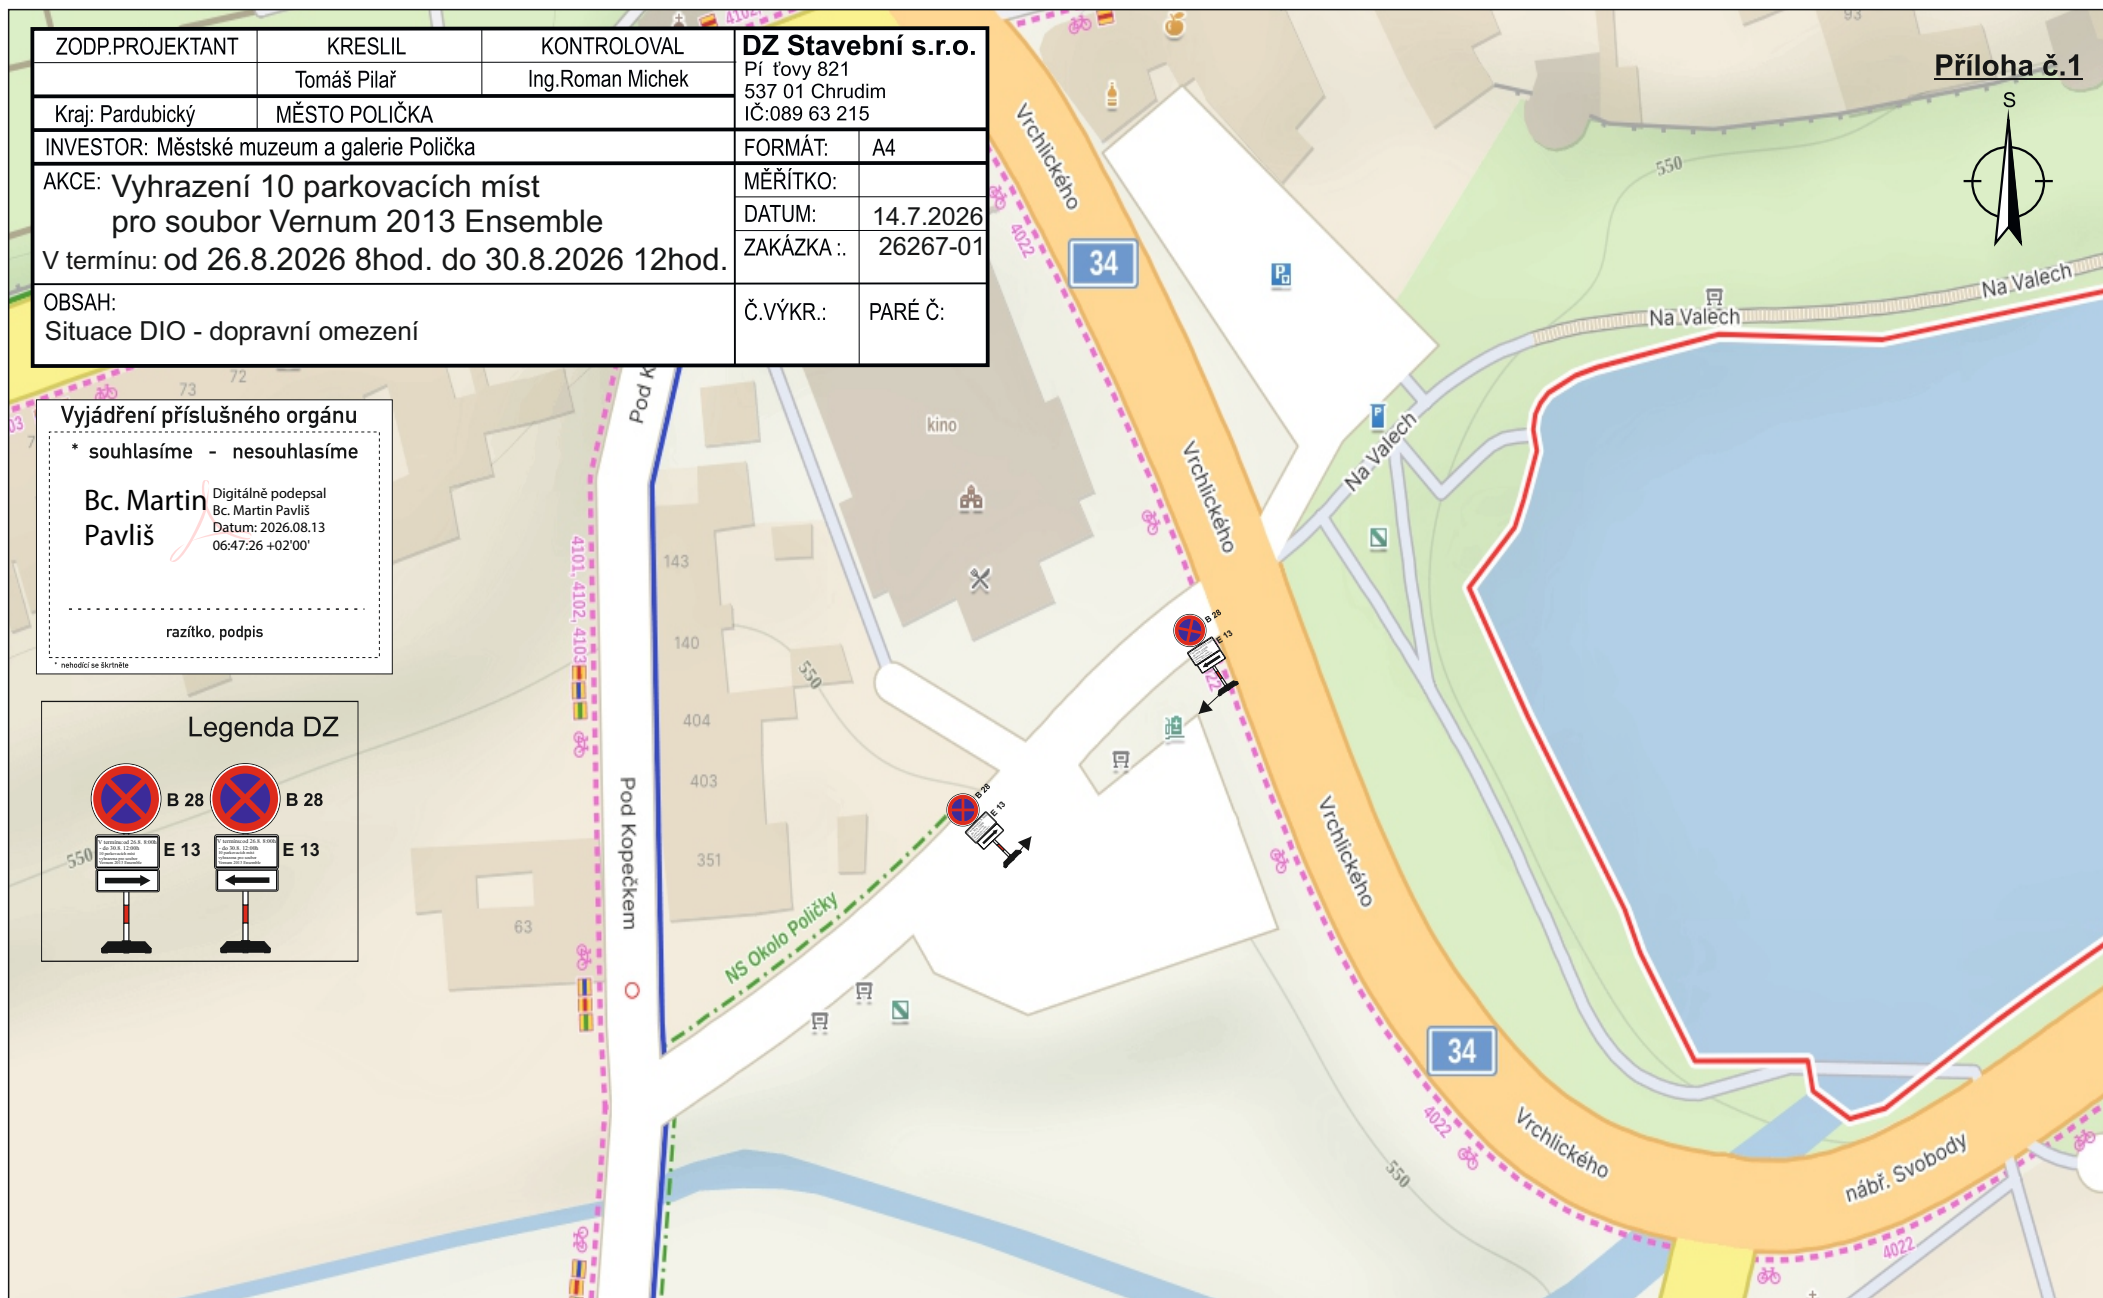

Miroslav Halamka, DiS.

Digitální podpis:
12.08.2026 14:22