VÝKRES DOPRAVNÍHO ZNAČENÍ
1: 1000

JEDLOVÁ

BYSTRÉ

STAŠOV

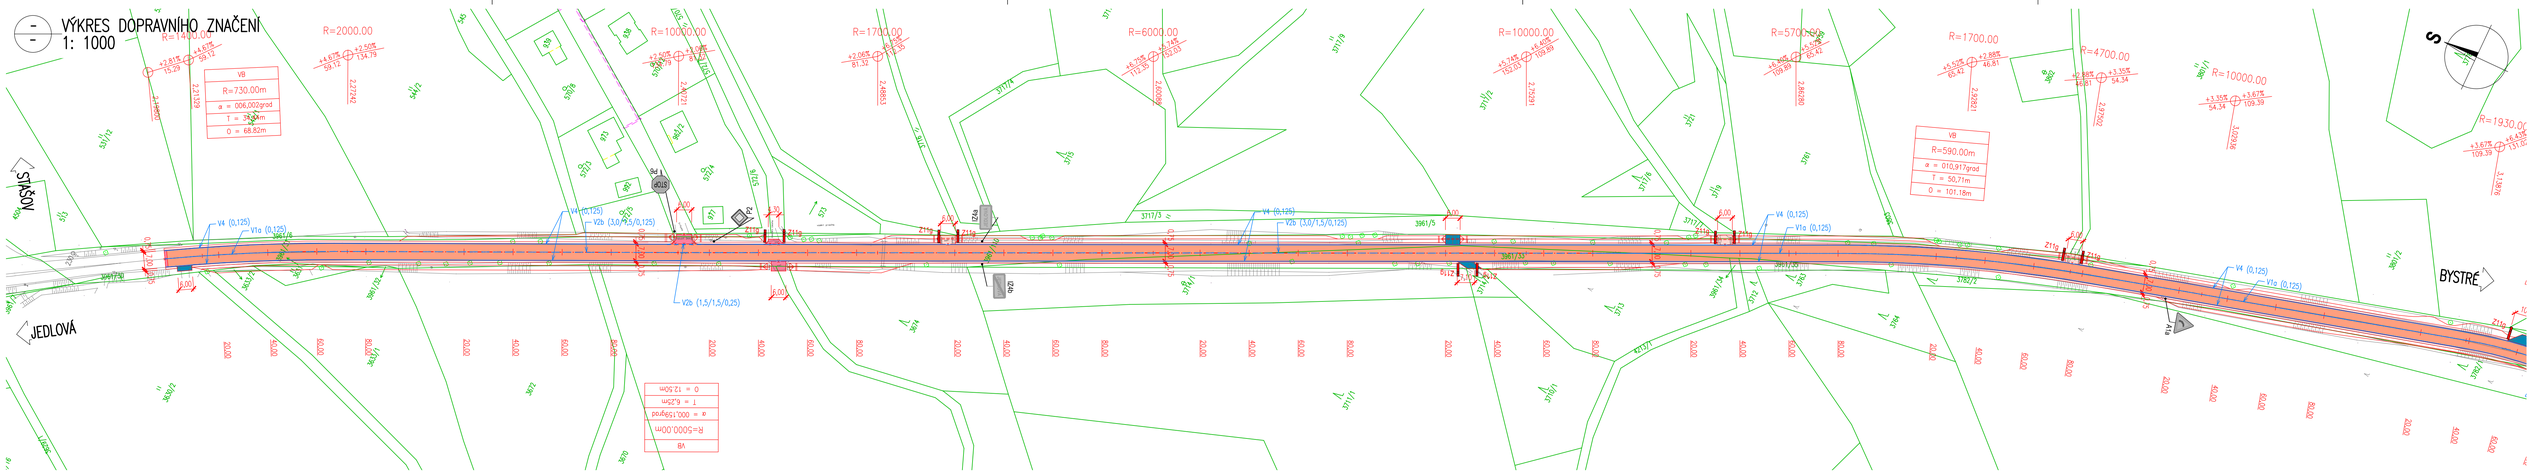

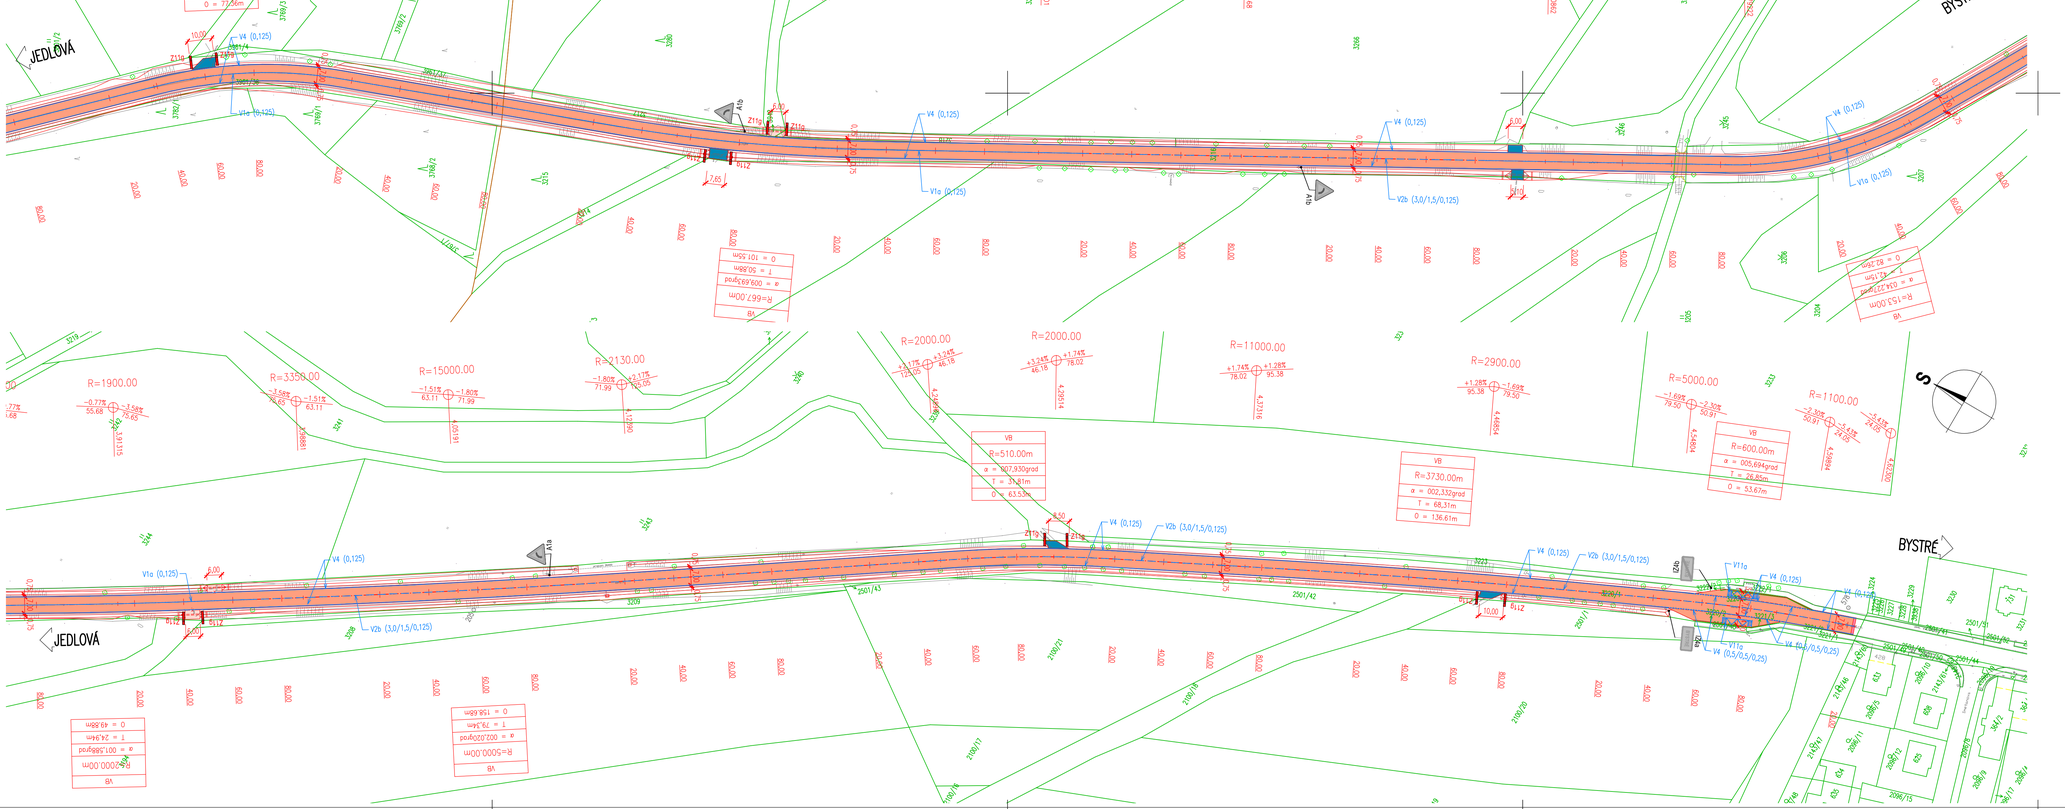

SEZNAM STAVEBNÍCH OBJEKTŮ:

SO 121 – EXTRAVILÁN JEDLOVÁ – BYSTRÉ
SO 181 – DOČASNÉ DOPRAVNÍ OPATŘENÍ

LEGENDA NOVÝ STAV:

- OSA KOMUNIKACE
- NOVÝ STAV
- STÁVAJÍCÍ STAV
- ŘEZANÁ SPÁRA Š. 10 mm TL. 40 mm S ASF. ZÁLIVKOU
- 7,00 KÓTY NAVRŽENÝCH ČÁSTÍ
- ULIČNÍ VPUST
- P11c NOVĚ NAVRŽENÉ SDZ
- A2a STÁVAJÍCÍ SDZ – BUDE VYMĚNĚNO ZA NOVÉ
- IZ4a STÁVAJÍCÍ SDZ – BUDE ODSTRANĚNO
- NOVĚ NAVRŽENÉ VZD

LEGENDA POVRCHŮ:

- KOMUNIKACE – KONSTRUKCE Č. 2 NAPOJENÍ NA STÁV. ASF. – ASFALT tl. 0,04m
- SJEZDY, SJEZD – ASFALT tl. 0,10m
- SJEZDY, SJEZD – ŠD tl. 0,20m

LEGENDA KATASTR NEMOVITOSTÍ

- HRANICE KAT. ÚZEMÍ
- HRANICE POZEMKU
- 3475 ČÍSLO POZEMKU
- VNITŘNÍ ČLENĚNÍ POZEMKU
- VĚCNÉ BŘEMENO

Miroslav Halamka, DiS.
Digitální podpis: 22.07.2026 14:38

Bc. Martin Pavliš
Digitálně podepsal Bc. Martin Pavliš
Datum: 2026.07.28 10:37:27 +02'00'

MĚŘÍTKO:

1:1000

m 10 20 30 40 50

SOUŘADNICOVÝ SYSTÉM: S-JTSK
VÝŠKOVÝ SYSTÉM: BpV

SO 121
PDPS

KRESLIL:	ING. JIŘÍ HERYNEK		
ZPRACOVAL:	ING. JIŘÍ HERYNEK		
TECHNICKÁ KONTROLA:	ING. LUKÁŠ TOBEŠ		
ZODPOVĚDNÝ PROJEKTANT:	ING. LUKÁŠ TOBEŠ		
HLAVNÍ PROJEKTANT:	ING. JAN BURSA		
KRAJ: PARDUBICKÝ	OKRES: SVITAVY	OBEC: JEDLOVÁ, BYSTRÉ	

MDS PROJEKT
FÖRSTEROVA Č.P. 175, 566 01 VYSOKÉ MÝTO
EMAIL: MDS@MDSPROJEKT.CZ

INVESTOR: PARDUBICKÝ KRAJ	STUPEŇ: PDPS
AKCE: SILNICE II/362 JEDLOVÁ – BYSTRÉ, PD	ZAK.ČÍSLO: 3564-26-3
	ARCHIVNÍ ČÍSLO: 3564
OBJEKT: SO 121 – EXTRAVILÁN JEDLOVÁ – BYSTRÉ	DATUM: 06/2026
	FORMÁT: 10x44
	MĚŘÍTKO: 1:1000
OBSAH: VÝKRES DOPRAVNÍHO ZNAČENÍ	ČÍSLO SOUPRAVY: / ČÍSLO PŘÍLOHY: D.1.6.