



DETAIL - ZAČÁTEK UZAVÍRKY - JEDLOVÁ



DETAIL - KONEC UZAVÍRKY - BYSTRÉ

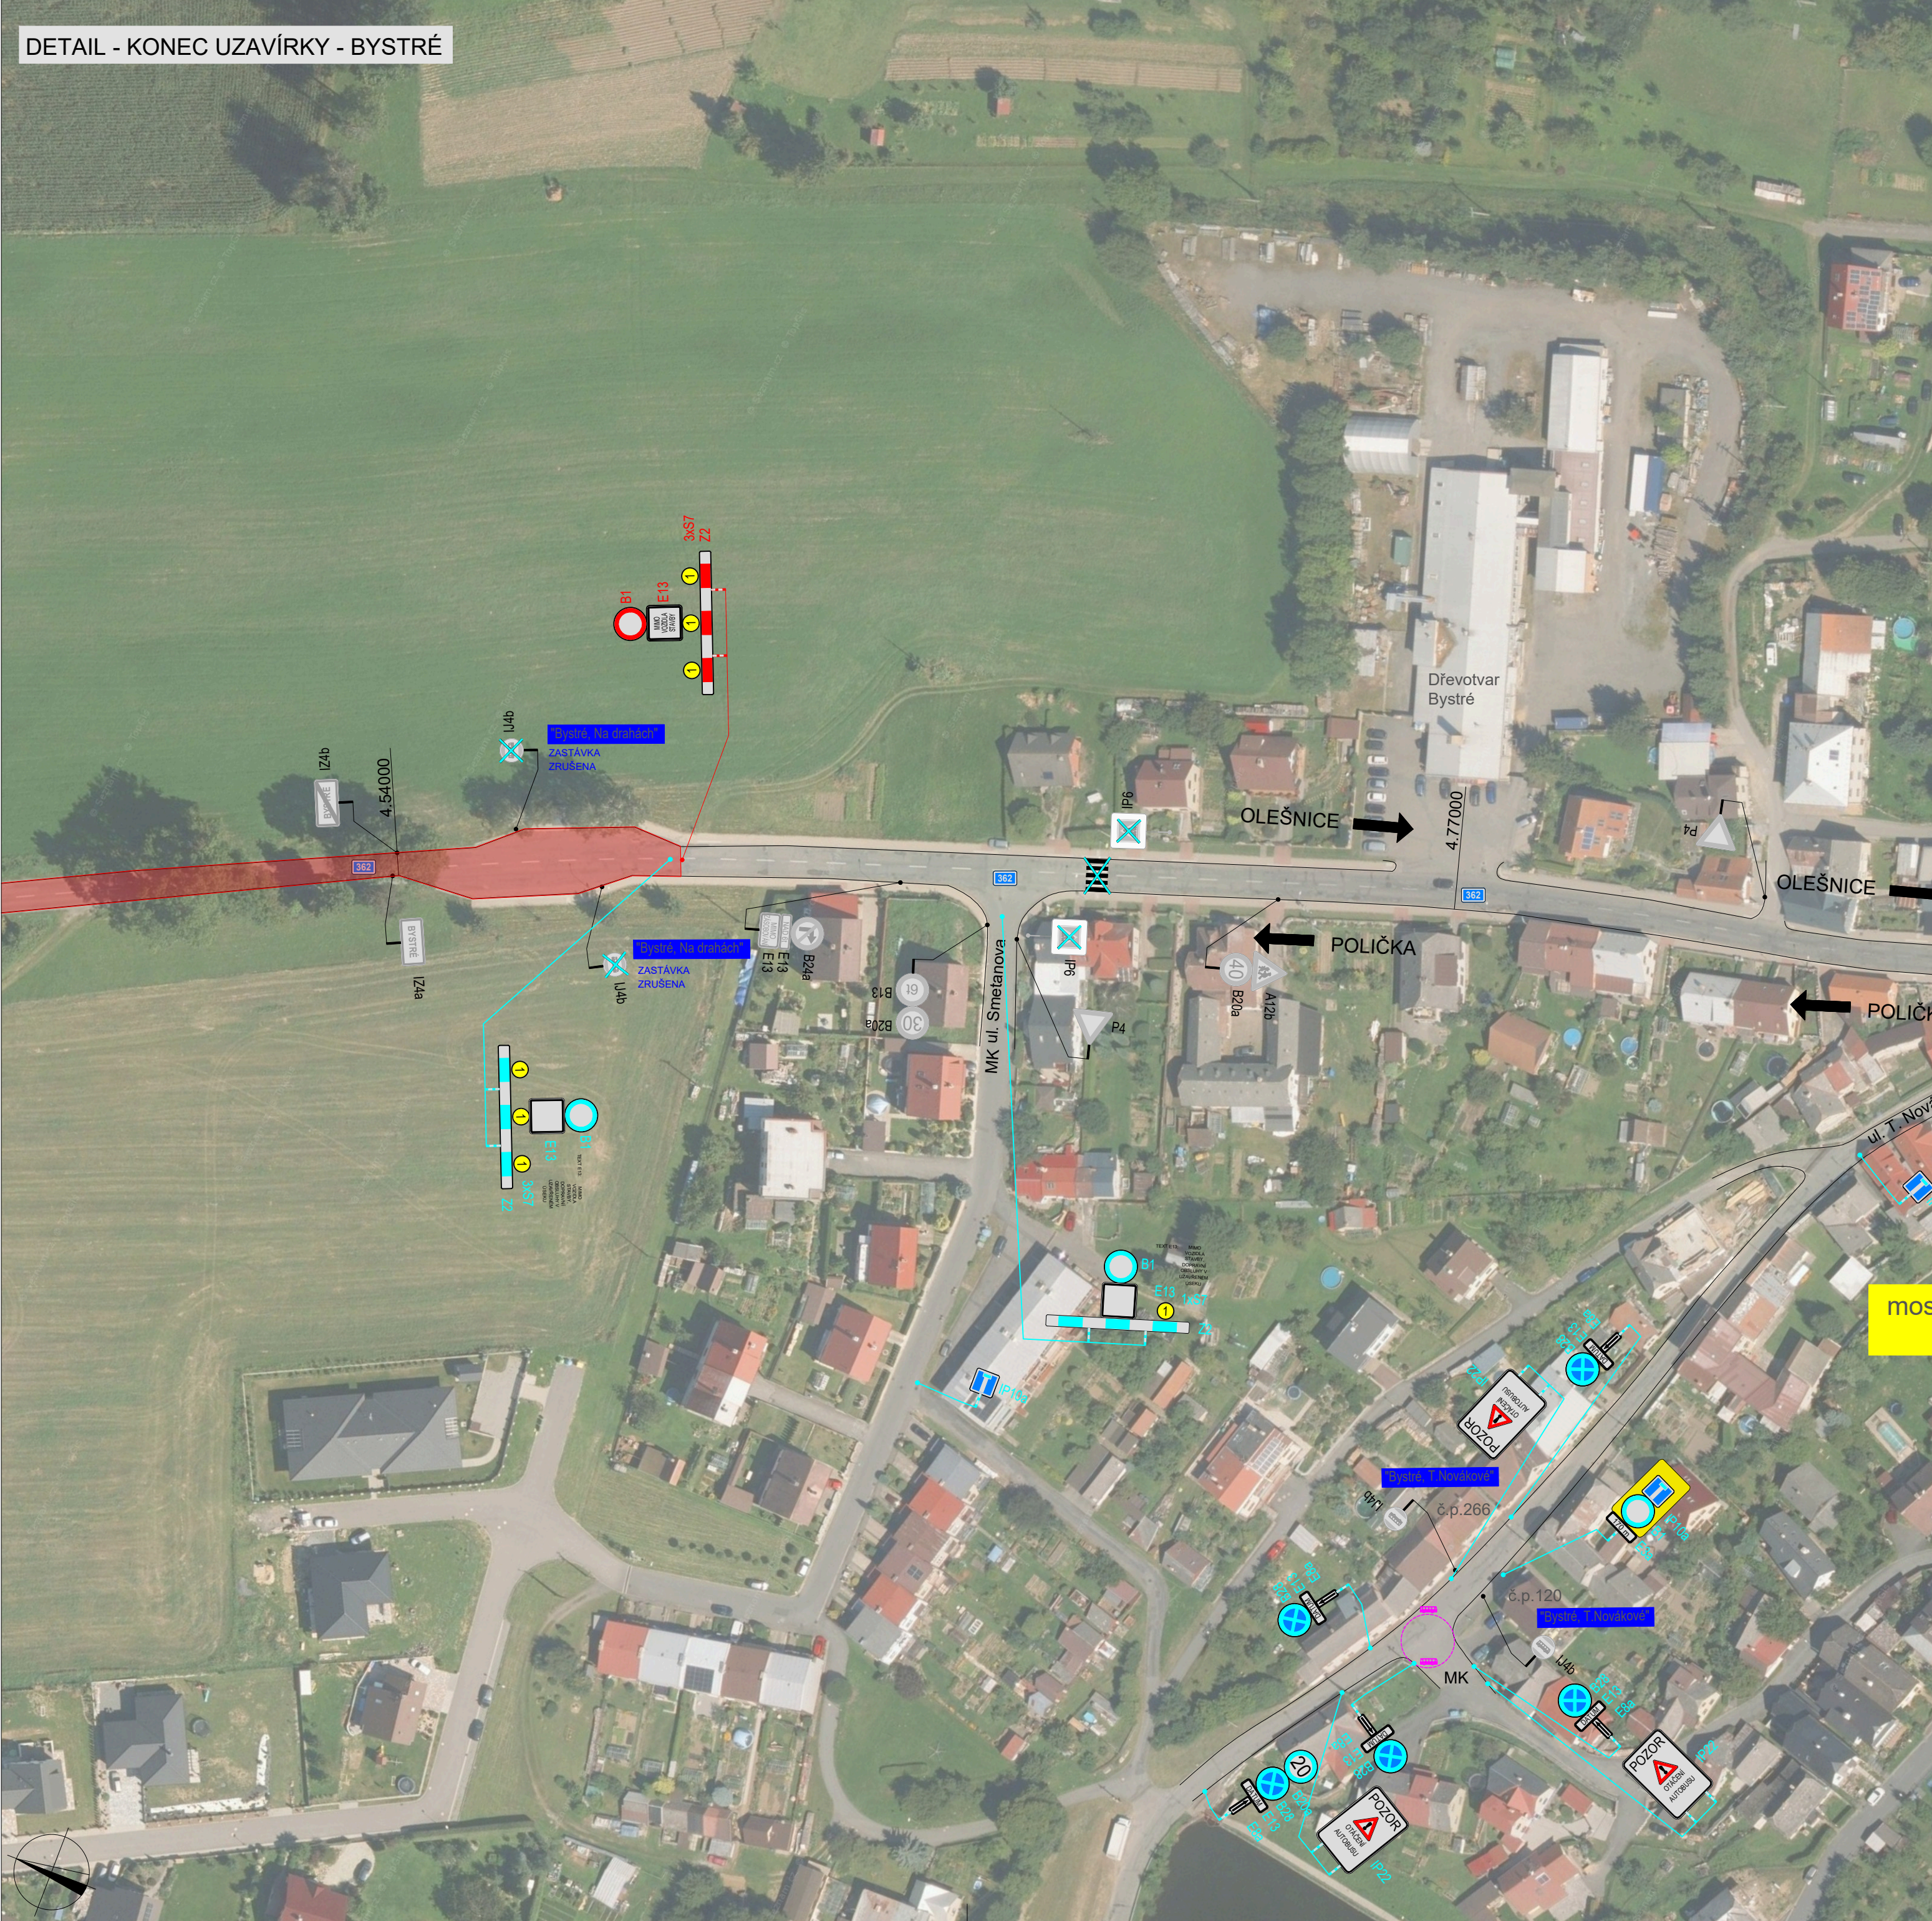

POLICIE ČESKÉ REPUBLIKY - KŘP		SOUHLASÍME S: ☐ PDZ ☐ ZUK ☐ ČÁSTEČNOU UZAVÍRKOU ☐ UZAVÍRKOU S OBJÍZDNOU TRASOU	
Ing. Libor Mazal		Digitálně podepsal Ing. Libor Mazal Datum: 2026.09.02 07:41:33 +02'00'	
PLATNOST TOHOTO VYJÁDRĚNÍ JE 1 ROK. V dne		V dne	

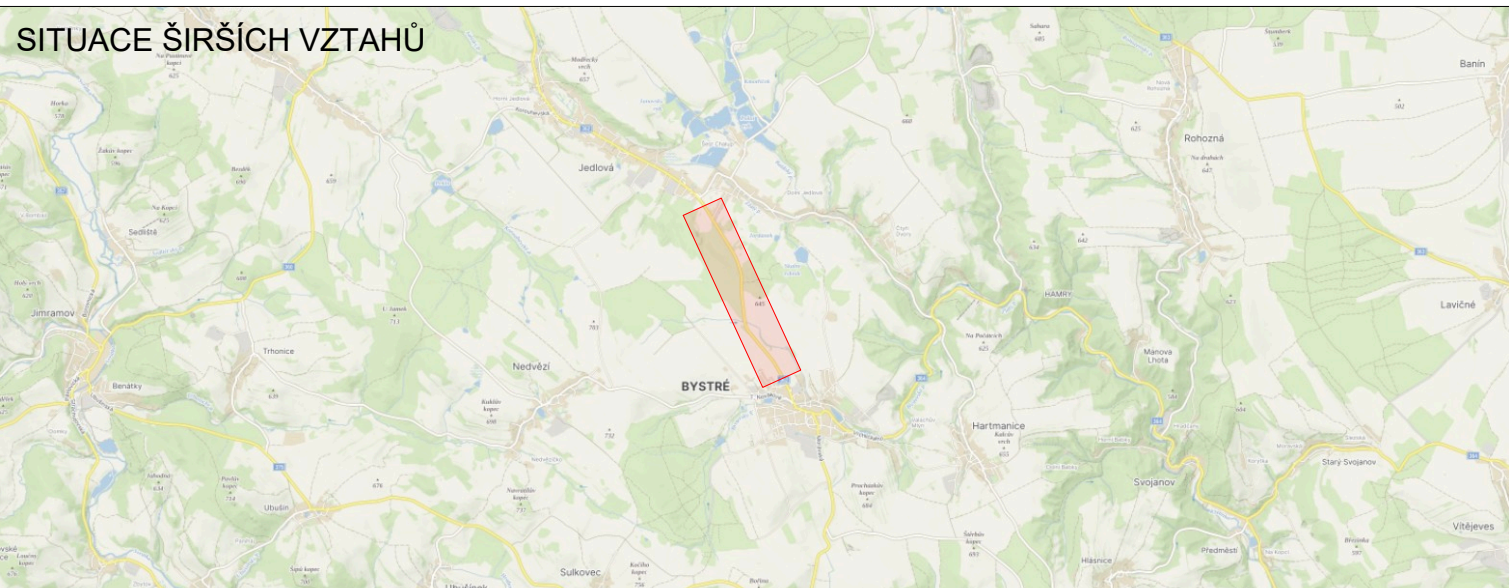

NÁVRH DOPRAVNĚ-INŽENÝRSKÉHO OPATŘENÍ PŘECHODNÉ ÚPRAVY PROVOZU

LEGENDA

	TRVALÉ SVISLÉ DOPRAVNÍ ZNAČENÍ		PŘECHODNÉ SVISLÉ DOPRAVNÍ ZNAČENÍ OSAZENÉ V RÁMCI REALIZACE STAVBY "MODERNIZACE SILNICE II/3625 JEDLOVÁ - HRANICE KRAJE"
	DOČASNÉ ZNEPLATNĚNÉ TRVALÉ DOPRAVNÍ ZNAČENÍ		NAVRŽENÉ PŘECHODNÉ DOPRAVNÍ ZNAČENÍ
	ZÁBOR V KOMUNIKACI		

Použité dopravní značení bude v základní velikosti a v reflexním provedení II-1.
K návrhu dopravního značení bylo použito přílohy pro označování pracovních míst na silnicích a silnicích.
K návrhu dopravního značení bylo použito TP 66 Zásady pro dopravní značení na pozemních komunikacích.
K návrhu dopravního značení bylo použito TP 66 Zásady pro označování pracovních míst na pozemních komunikacích.
K návrhu dopravního značení bylo použito TP 153 Zásady pro vodorovné dopravní značení na pozemních komunikacích.

VYPRACOVAL:	Bc. Michaela Grycová			DoZBos s.r.o. Průmyslová 12 680 01 Boskovice all: dozbos@dozbos.cz www.dozbos.cz
KONTROLOVAL:	Ing. Mgr. Josef Janík			
NÁZEV AKCE:	SILNICE II/362 JEDLOVÁ - BYSTRÉ			
DATUM:	08/2026			
FORMÁT:	1050x420			
NÁZEV PŘÍLOHY:	SITUACE DOPRAVNĚ-INŽENÝRSKÝCH OPATŘENÍ			
CÍSLO ZAKÁZKY:				
OBSAH:	ZAČÁTEK A KONEC UZAVÍRKY			
CÍSLO PŘÍLOHY:	2			