

MĚSTSKÝ ÚŘAD POLIČKA

STAVEBNÍ ÚŘAD

PALACKÉHO NÁM. 160, POLIČKA 572 01

SPIS. ZN.: MP/01378/2017/SÚ
Č.J.: MP/01514/2017/SÚ/Pu
OPRÁVNĚNÁ
ÚŘEDNÍ OSOBA: Puchar Pavel
TELEFON: 468 001 717
E-MAIL: urad@policka.org
E-PODATELNA: epodatelna@policka.org

Polička 18.1.2017

VEŘEJNÁ VYHLÁŠKA OZNÁMENÍ ZAHÁJENÍ SPOLEČNÉHO ŘÍZENÍ

Město Polička, IČO: 00277177, Palackého nám. 160, 572 01 Polička-Město

(dále jen "žadatel") podal dne 16.1.2017 žádost o vydání společného územního rozhodnutí a stavebního povolení (dále jen "společného rozhodnutí") na stavbu s názvem:

Chodník na ulici Hegerova v Poličce

na pozemku parc. č. 727/2, 1071/2, 1131/3, 1131/4, 1131/5, 1131/8, 1150/1, 1202/1, 1203/7, 1211/1, 1232/3, 1232/7, 6028, 6030/1, 6030/3, 6352/4, 6354, 6573 v katastrálním území Polička.

Uvedeným dnem bylo zahájeno společné územní a stavební řízení (dále jen "společné řízení").

Stavba obsahuje:

- **SO 101 - Chodník** - nový chodník ze zámkové dlažby
- **SO 102 - Železobetonová lávka** - železobetonová monolitická rámová konstrukce o jednom poli s plošným založením, opatřena zábradlím výšky 1,1 m se svislou výplní

Stavební úřad Městského úřadu Polička, jako stavební úřad příslušný podle § 13 odst. 1 písm. c) zákona č. 183/2006 Sb., o územním plánování a stavebním řádu (stavební zákon), ve znění pozdějších předpisů (dále jen "stavební zákon"), a současně jako speciální stavební úřad příslušný podle § 16 odst. 1 a § 40 odst. 4 písm. a) zákona č. 13/1997 Sb., o pozemních komunikacích, ve znění pozdějších předpisů (dále jen "zákon o pozemních komunikacích"), vyhlášky č. 501/2006 Sb., o obecných požadavcích na využívání území a § 15 odst. 1 stavebního zákona, oznamuje zahájení společného řízení podle § 94a stavebního zákona, ve kterém upouští od ústního jednání.

Dotčené orgány mohou uplatnit závazná stanoviska a účastníci řízení své námitky do

21.2.2017.

K později uplatněným závazným stanoviskům, námitkám nebude přihlédnuto.

Účastníci řízení mohou nahlížet do podkladů rozhodnutí (stavební úřad MěÚ Polička).

Osoby s vlastnickými nebo jinými věcnými právy k sousedním pozemkům:

st. p. 1600, 1601, 3060, 3669/1, parc. č. 1071/3, 1071/6, 1116/5, 1232/1, 1232/4, 1246/1, 1246/2, 1256/1, 1260, 1261, 1268/2, 1289/1, 6025/2, 6025/4, 6352/3, 6404 v katastrálním území Polička

Osoby s vlastnickými nebo jinými věcnými právy k sousedním stavbám:

Polička, Horní Předměstí č.p. 926 až 931

Poučení:

K závazným stanoviskům a námitkám k věcem, o kterých bylo rozhodnuto při vydání územního nebo regulačního plánu, se nepřihlíží. K námitkám, které překračují rozsah a nesplňují požadavky § 89 odst. 4 stavebního zákona, se nepřihlíží. Účastník řízení ve svých námitkách uvede skutečnosti, které zakládají jeho postavení jako účastníka řízení, a důvody podání námitek.

Obec může uplatnit námitky k ochraně zájmů obce a zájmů občanů obce. Vlastník pozemku nebo stavby, na kterých má být požadovaný záměr uskutečněn, není-li sám žadatelem, nebo ten, kdo má jiné věcné právo k tomuto pozemku nebo stavbě, nebo osoba, jejíž vlastnické nebo jiné věcné právo k sousedním stavbám anebo sousedním pozemkům nebo stavbám na nich může být územním rozhodnutím přímo dotčeno, může uplatňovat námitky proti projednávanému záměru v rozsahu, jakým je její právo přímo dotčeno. Osoba, která je účastníkem řízení podle zvláštního právního předpisu, může uplatňovat námitky pouze v rozsahu, v jakém je projednávaným záměrem dotčen veřejný zájem, jehož ochranou se podle zvláštního právního předpisu zabývá.

Účastník řízení může podle § 114 odst. 1 stavebního zákona uplatnit námitky proti projektové dokumentaci, způsobu provádění a užívání stavby nebo požadavkům dotčených orgánů, pokud je jimi přímo dotčeno jeho vlastnické právo nebo právo založené smlouvou provést stavbu nebo opatření nebo právo odpovídající věcnému břemenu k pozemku nebo stavbě; k námitkám, které překračují uvedený rozsah, se nepřihlíží.

Nechá-li se některý z účastníků zastupovat, předloží jeho zástupce písemnou plnou moc.

Václav K A Š P A R
vedoucí stavebního úřadu

Toto oznámení musí být vyvěšeno nejméně 15 dnů na úřední desce.

Vyvěšeno dne :.....

Sejmuto dne:.....

Podpis a razítko oprávněné osoby, která potvrzuje vyvěšení a sejmutí oznámení:

Obdrží:

účastníci (dodejky)

Město Polička, e-mailem/elektronicky

Jaroslav Kudla, Hegerova č.p. 257, Horní Předměstí, 572 01 Polička

Anna Kudlová, Hegerova č.p. 257, Horní Předměstí, 572 01 Polička

Sdružení majitelů skupinového vodovodu Poličsko, IDDS: huj2buw

VHOS, a. s., IDDS: r3pgv47

účastníci (veřejnou vyhláškou)

Libuše Křenová, K Olšině č.p. 197, Trnová, 530 09 Pardubice 9

Věra Kubíčková, E. Beneše č.p. 578, Horní Předměstí, 572 01 Polička

Ing. Jaroslav Vodička, Erbenova č.p. 491, Dolní Předměstí, 572 01 Polička

Anna Vodičková, Erbenova č.p. 491, Dolní Předměstí, 572 01 Polička

ČEZ Distribuce, a. s., IDDS: v95uqfy

Dušan Vápeník, Revoluční č.p. 1030, Horní Předměstí, 572 01 Polička

Věra Kůstová, Šaffova č.p. 65, 572 01 Polička-Město

Radim Peňáz, Sídliště Hegerova č.p. 928, Horní Předměstí, 572 01 Polička

Petr Červený, Sídliště Hegerova č.p. 929, Horní Předměstí, 572 01 Polička

Jiří Brabec, 9. května č.p. 478, Horní Předměstí, 572 01 Polička

Alena Brabcová, 9. května č.p. 478, Horní Předměstí, 572 01 Polička

Bc. Vojtěch Roušar, Sídliště Hegerova č.p. 930, Horní Předměstí, 572 01 Polička

Ing. Alena Roušarová, Sídliště Hegerova č.p. 930, Horní Předměstí, 572 01 Polička

Ing. Václav Jaščeveskij, Haškova č.p. 428, Dolní Předměstí, 572 01 Polička

Dagmar Dvořáková, Sídliště Hegerova č.p. 931, Horní Předměstí, 572 01 Polička

Tomáš Hartman, Sídliště Hegerova č.p. 930, Horní Předměstí, 572 01 Polička

Hana Hartmanová, Sídliště Hegerova č.p. 930, Horní Předměstí, 572 01 Polička

Ludmila Lopourová, Sídliště Hegerova č.p. 926, Horní Předměstí, 572 01 Polička

Jiří Luňák, Sídliště Hegerova č.p. 930, Horní Předměstí, 572 01 Polička

Ludmila Navrátilová, Sídliště Hegerova č.p. 927, Horní Předměstí, 572 01 Polička

Václav Obolecký, Sídliště Hegerova č.p. 929, Horní Předměstí, 572 01 Polička

Věra Picková, Sídliště Hegerova č.p. 927, Horní Předměstí, 572 01 Polička

Bc. Ing. Jitka Šmerdová, Revoluční č.p. 301/19, 250 91 Zeleneč v Čechách

Ing. Lubomír Obr, Kamenec u Poličky č.p. 213, 572 01 Polička

Jitka Obrová, Kamenec u Poličky č.p. 213, 572 01 Polička

Luboš Vaňák, Sídliště Hegerova č.p. 930, Horní Předměstí, 572 01 Polička

Jindřiška Vaňáková, Sídliště Hegerova č.p. 930, Horní Předměstí, 572 01 Polička

Martin Škorpík, Sídliště Hegerova č.p. 928, Horní Předměstí, 572 01 Polička

Renáta Škorpíková, Sídliště Hegerova č.p. 928, Horní Předměstí, 572 01 Polička

Michaela Augustinová, Sídliště Hegerova č.p. 927, Horní Předměstí, 572 01 Polička

Daniel Beneš, Sídliště Hegerova č.p. 931, Horní Předměstí, 572 01 Polička

Bytové družstvo Svitavy, IDDS: dkcnzvt

Filip Divoký, M. Bureše č.p. 808, Horní Předměstí, 572 01 Polička

Eva Horálková, Sídliště Hegerova č.p. 927, Horní Předměstí, 572 01 Polička
Martin Klein, Sídliště Hegerova č.p. 929, Horní Předměstí, 572 01 Polička
Zdeňka Kleinová, Sídliště Hegerova č.p. 929, Horní Předměstí, 572 01 Polička
Zuzana Křištofová, Sídliště Hegerova č.p. 930, Horní Předměstí, 572 01 Polička
Tomáš Kubát, Sídliště Hegerova č.p. 930, Horní Předměstí, 572 01 Polička
Jana Kubátová, Sídliště Hegerova č.p. 930, Horní Předměstí, 572 01 Polička
Martin Mach, Sídliště Hegerova č.p. 929, Horní Předměstí, 572 01 Polička
Jaromír Mašek, Sídliště Hegerova č.p. 931, Horní Předměstí, 572 01 Polička
Miroslava Nunvářová, Sádek č.p. 178, 572 01 Polička
Hana Moravcová, Sídliště Hegerova č.p. 927, Horní Předměstí, 572 01 Polička
Terezie Dalíková, Sídliště Hegerova č.p. 931, Horní Předměstí, 572 01 Polička

dotčené orgány


MINISTERSTVO OBRANY ČR,, Sekce ekonomická a majetková, IDDS: hjyaavk
Krajské ředitelství policie Pk, ÚOVS-dopravní inspektorát Svitavy, IDDS: ndihp32
Městský úřad Polička, Odbor dopravy, e-mailem/elektronicky
Městský úřad Polička, odbor ÚPR a ŽP, e-mailem/elektronicky
KHS Pardubického kraje se sídlem v Pardubicích, územní pracoviště Svitavy, IDDS: 23wai86
Hasičský záchranný sbor Pardubického kraje, územní odbor Svitavy, IDDS: 48taa69
Povodí Moravy, s.p., IDDS: m49t8gw

ostatní

ČEZ Distribuce, a. s., IDDS: v95uqfy
Česká telekomunikační infrastruktura a.s., IDDS: qa7425t
ČEZ ICT Services, a. s., IDDS: zbsdk9i
CITELUM, a.s., správa VO, IDDS: m8mdeyy
COMA s.r.o., IDDS: 2z62mkp
GridServices, s.r.o., IDDS: jnnys6
T.E.S. s.r.o., IDDS: t756zf9

k vyvěšení na úřední desku:

Městský úřad Polička, odbor Tajemník – úsek podatelny, elektronicky

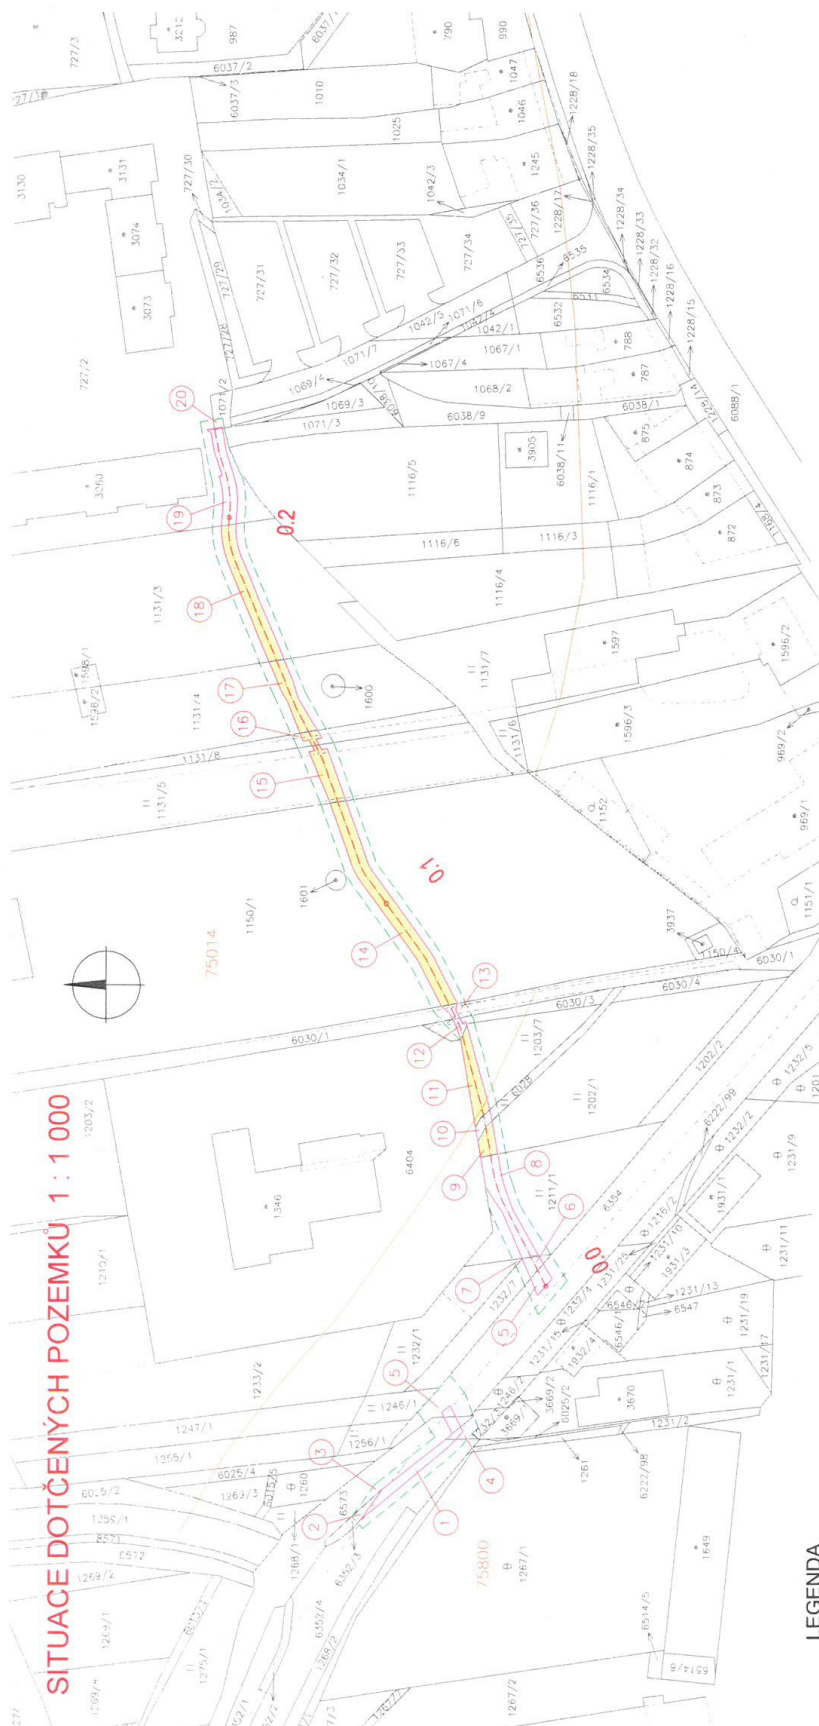

LEGENDA

HRANICE POZEMKŮ DLE KATASTRU NEMOVITOSTÍ
SLUČKY

HRANICE TRVALÉHO ZABORU
HRANICE DOČASNÉHO ZABORU

ČÍSLO DOTČENÝCH POZEMKŮ

LEGENDA ZABORU

TRVALÝ ZABOR – NABÝVATEL MĚSTA POLÍČKA
BEZ VÝKUPU – STÁVAJÍCÍ VLASTNÍK

Kredit:	ING. S. ŠAFRANKOVÁ	Ing. S. ŠAFRANKOVÁ	Ing. S. ŠAFRANKOVÁ
Zpracoval:	ING. S. ŠAFRANKOVÁ	Ing. S. ŠAFRANKOVÁ	Ing. S. ŠAFRANKOVÁ
Zodp. projektant:	ING. S. ŠAFRANKOVÁ	Ing. S. ŠAFRANKOVÁ	Ing. S. ŠAFRANKOVÁ
Hlavní projektant:	ING. B. ŠTEJBAL	Ing. B. ŠTEJBAL	Ing. B. ŠTEJBAL
Technická kontrola:	ING. Z. NEUBERT	Ing. Z. NEUBERT	Ing. Z. NEUBERT
Kraj:	PARDUBICKÝ	Okres:	SVITAVY
Investor:	MĚSTO POLÍČKA	Obec:	POLÍČKA
Alce:			
CHODNÍK NA UL. HEGEROVA V POLÍČCE			
Objekt:			
Obsah:			
SITUACE DOTČENÝCH POZEMKŮ			
Škála:	1 : 1 000	Číslo příl. výkresu:	G.1.1
Suplet:	DSP + PDPS		
Zak. č.:	4087 - 16 - 3		
Arch. č.:	3425		
Datum:	05/2016		
Formát:	2 A4		
MF/ko:			