


# REGULAČNÍ PLÁN

## MĚSTSKÉ PAMÁTKOVÉ ZÓNY POLIČKA

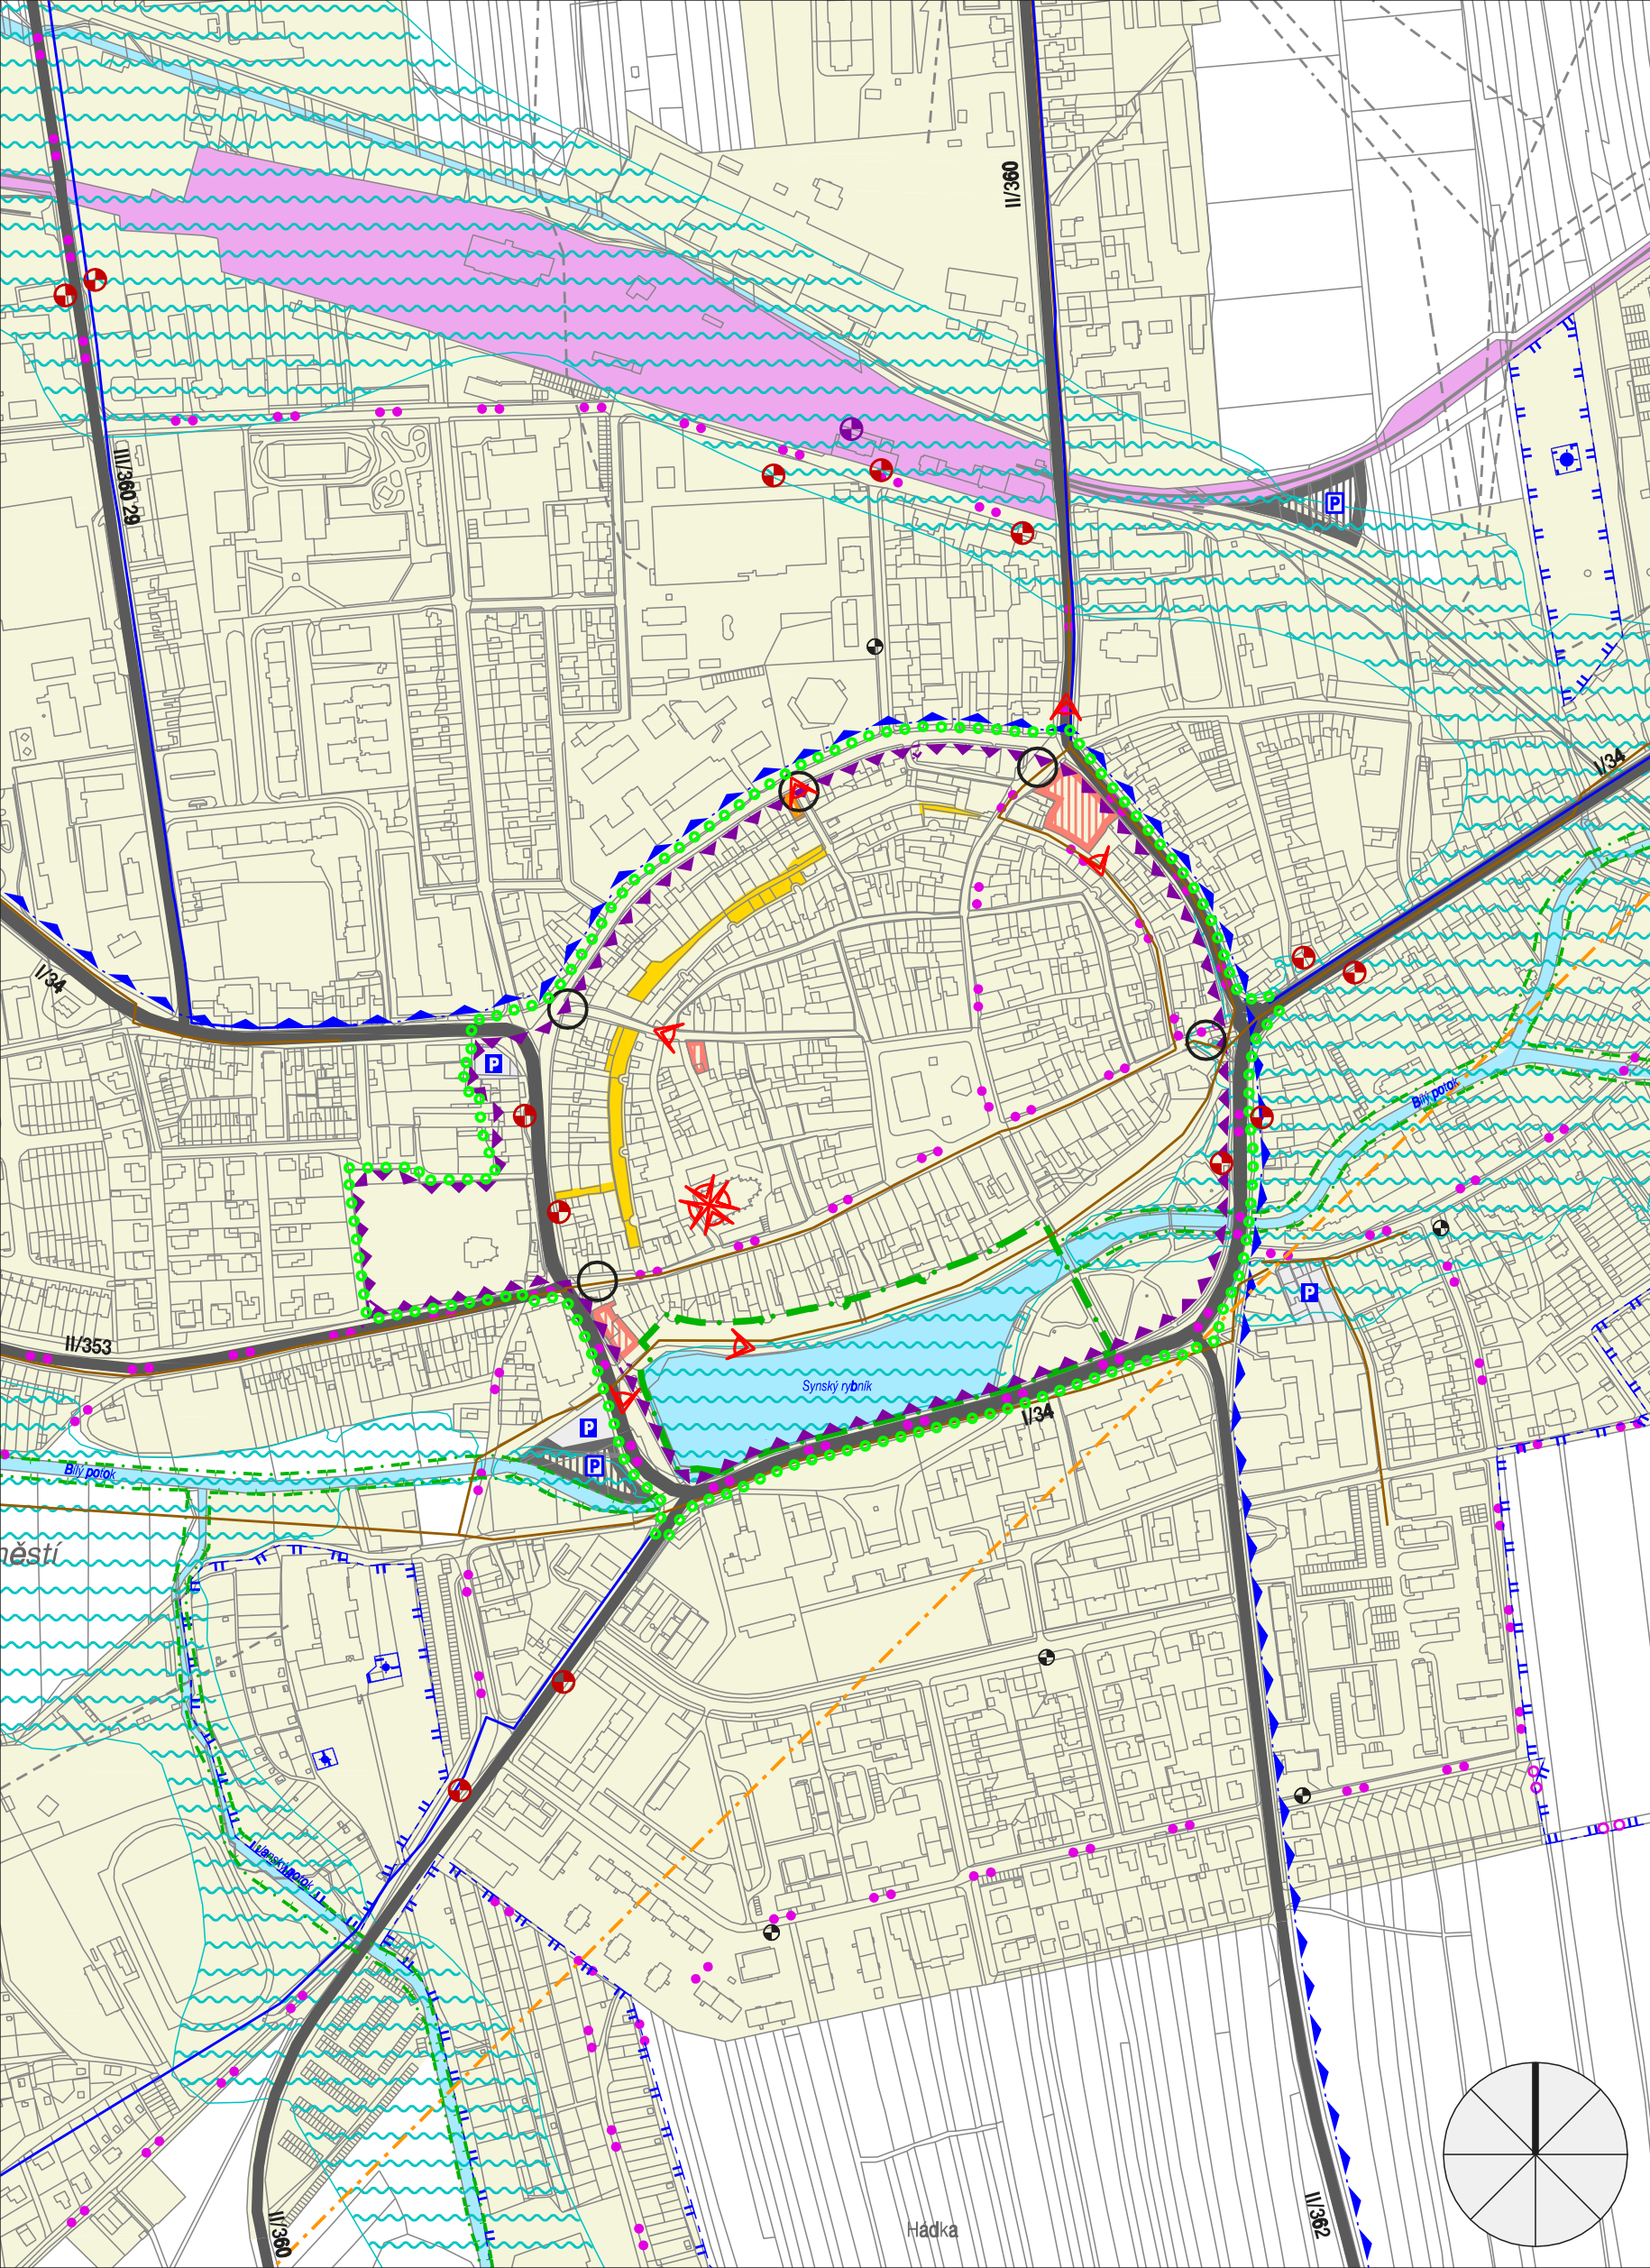

| LEGENDA |       |                                                                                       |      |       |                                          |
|---------|-------|---------------------------------------------------------------------------------------|------|-------|------------------------------------------|
| STAV    | NAVRH |                                                                                       | STAV | NAVRH |                                          |
|         |       | hranice řešeného území                                                                |      |       | CHOPAV Východočeská křída                |
|         |       | městská památková zóna                                                                |      |       | vodní zdroj                              |
|         |       | zastavěné území                                                                       |      |       | ochranné pásmo vodního zdroje I. stupně  |
|         |       | pozemky smíšené centrální                                                             |      |       | ochranné pásmo vodního zdroje II. stupně |
|         |       | pozemky smíšené obytné                                                                |      |       | hlavní vodovodní řád                     |
|         |       | pozemky pro veřejná prostranství                                                      |      |       | jednotná kanalizace                      |
|         |       | dopravní infrastruktura - parkoviště                                                  |      |       | radioreleový paprsek                     |
|         |       | vodní plochy a toky                                                                   |      |       |                                          |
|         |       | záplavové území                                                                       |      |       | ÚSES - lokální biocentrum                |
|         |       | stanoviště pro posouzení dopadů navrhovaných staveb a stavebních úprav na obraz města |      |       | ÚSES - lokální biokoridor                |
|         |       | železnice                                                                             |      |       |                                          |
|         |       | silnice I. a II. třídy                                                                |      |       |                                          |
|         |       | železniční stanice, zastávky autobusové dopravy, zastávky městské dopravy (MHD)       |      |       |                                          |
|         |       | cyklotrasy                                                                            |      |       |                                          |
|         |       | dopravní napojení řešeného území                                                      |      |       |                                          |

### ŠIRŠÍ VZTAHY

| REGULAČNÍ PLÁN MĚSTSKÉ PAMÁTKOVÉ ZÓNY POLIČKA - ČISTOPIS |                                                                                  |  |
|----------------------------------------------------------|----------------------------------------------------------------------------------|--|
| EVIDENČNÍ ČÍSLO :                                        | 27 - 006 - 140                                                                   |  |
| ZHOTOVITEL :                                             | URBANISTICKÉ STŘEDISKO BRNO, SPOL. S R. O.                                       |  |
| PROJEKTANTI :                                            | ING. ARCH. V. CIZNEROVÁ, ING. ARCH. P. DUCHÁČEK, ING. P. VESELÝ, MGR. M. NOVOTNÝ |  |
| POŘIZOVATEL :                                            | MĚSTSKÝ ÚŘAD POLIČKA                                                             |  |
| MĚŘÍTKO :                                                | 1:5 000                                                                          |  |
| DATUM :                                                  | ŘÍJEN 2010                                                                       |  |