




# ÚZEMNÍ PLÁN STAŠOV

## výkres veřejně prospěšných staveb, opatření a asanací

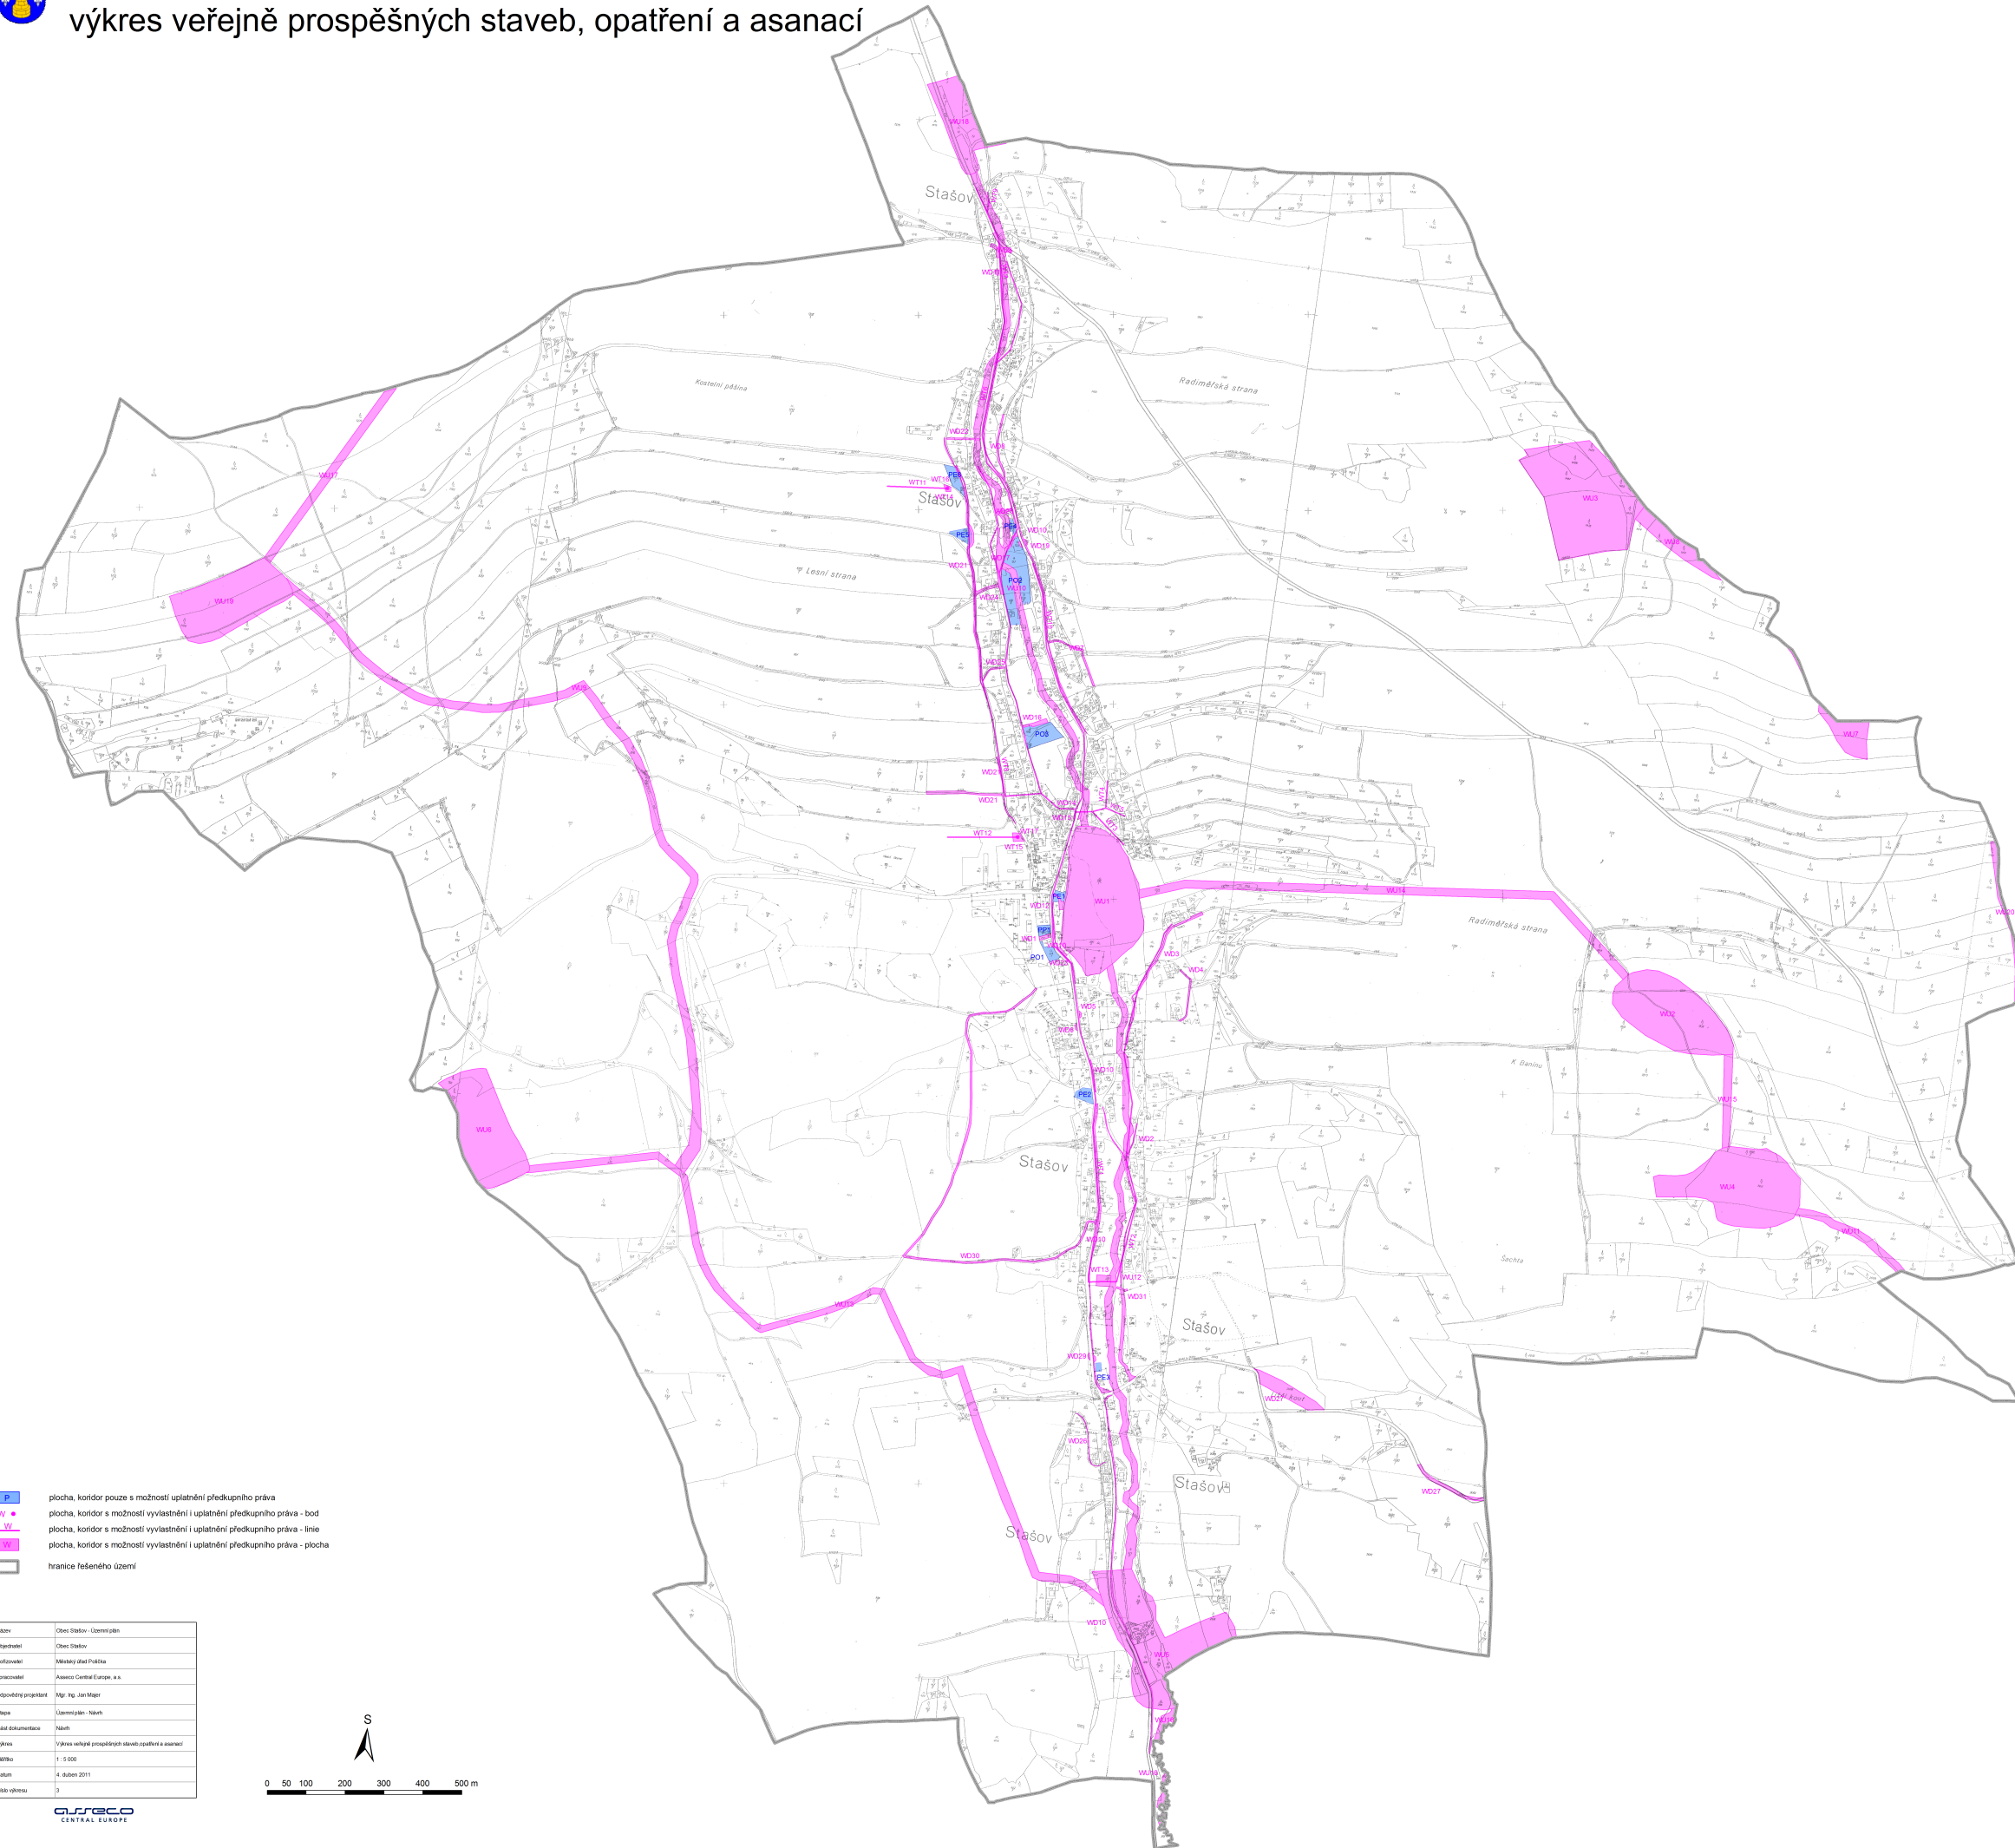

- plocha, koridor pouze s možností uplatnění předkupního práva
- plocha, koridor s možností vyvlastnění i uplatnění předkupního práva - bod
- plocha, koridor s možností vyvlastnění i uplatnění předkupního práva - linie
- plocha, koridor s možností vyvlastnění i uplatnění předkupního práva - plocha
- hranice řešeného území

Název	Obec Stašov - Územní plán
Obec	Obec Stašov
Projizovatel	Městský úřad Písek
Zpracovatel	Aesaco Central Europe, s.r.o.
Odpovědný projektant	Mgr. Ing. Jan Mlýnský
Stupeň	Územní plán - Návrh
Číslo dokumentace	Návrh
Výška	Výška veřejně prospěšných staveb, opatření a asanací
Měřítko	1 : 5 000
Datum	4. duben 2011
Číslo výkresu	3

