


PŮDORYS 1.NP
1:100

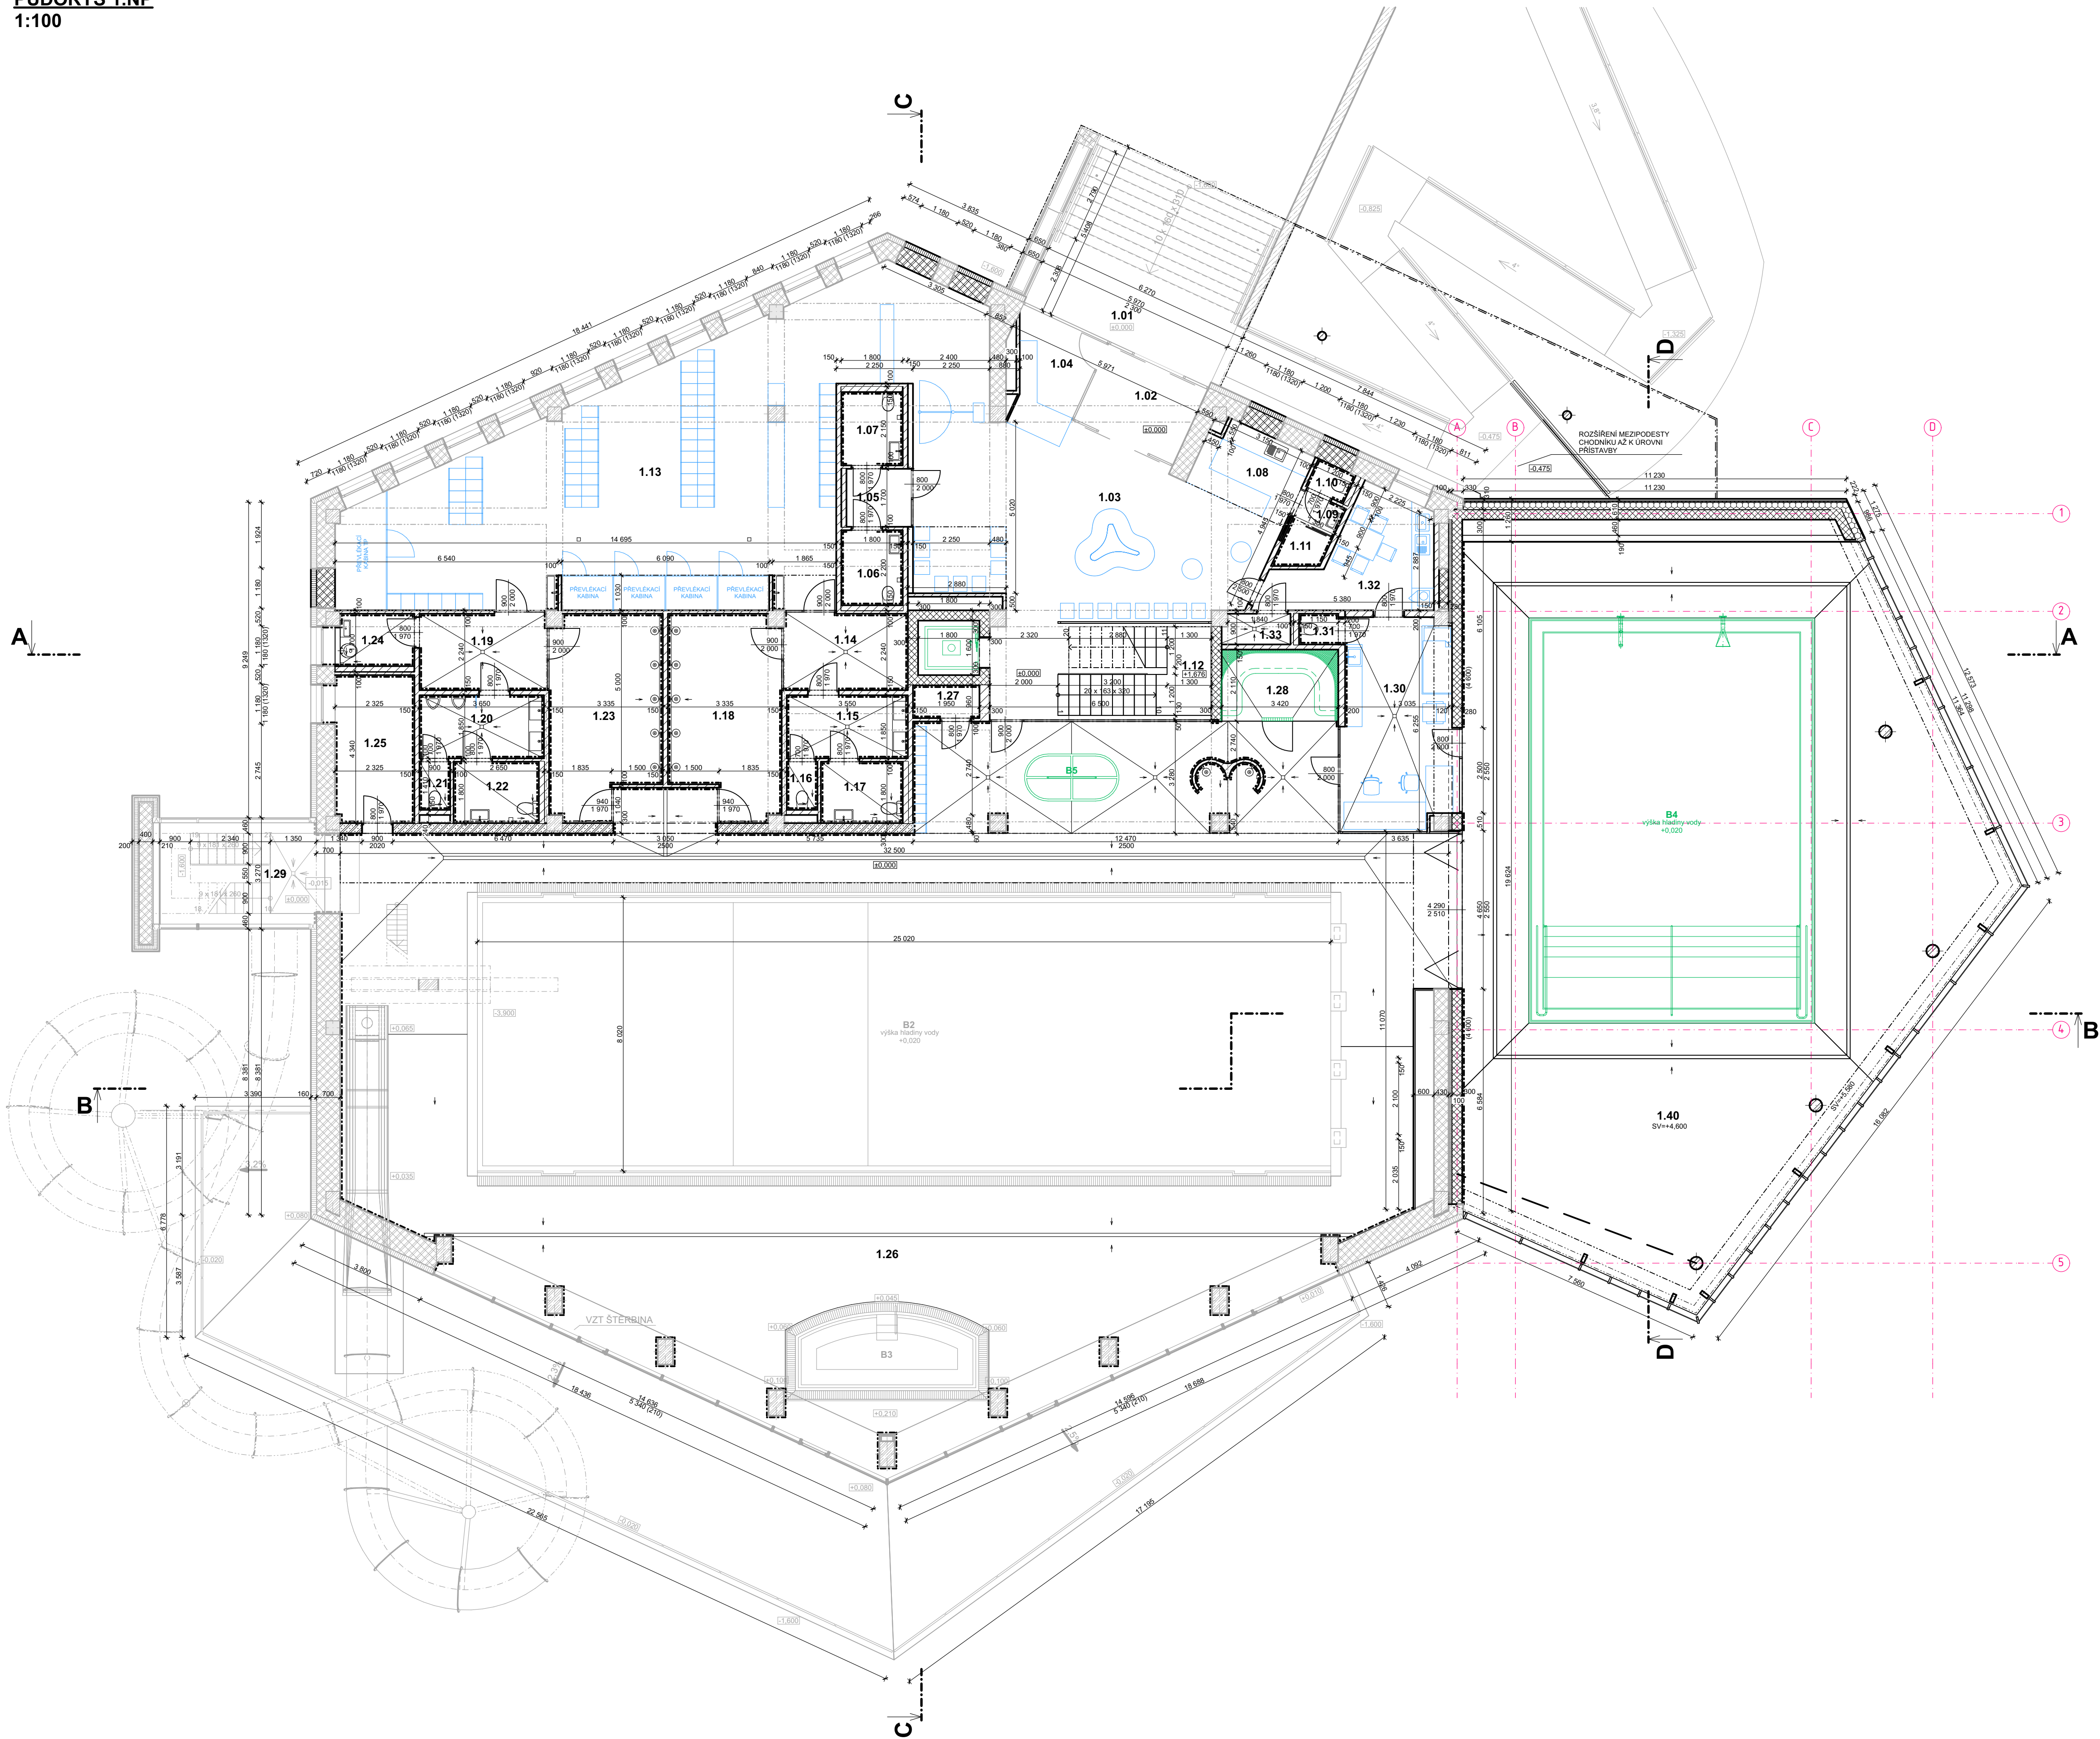

LEGENDA MÍSTNOSTÍ

OZN.	ÚČEL MÍSTNOSTI	m2	SV	SKL.	PODLAHA	STĚNY	STROP
1.01	VSTUPNÍ SCHODIŠTĚ	13,85	2,5		KAMENNÁ DLAŽBA	W3	C4
1.02	ZÁDVEŘÍ	7,78	2,5		KERAMICKÁ DLAŽBA	W1	C2
1.03	HALA	54,81	2,5		KERAMICKÁ DLAŽBA	W1, W3	C2
1.04	POKLADNA	7,06	2,5		KERAMICKÁ DLAŽBA	W1	C2
1.05	CHODBA WC	3,23	2,5		KERAMICKÁ DLAŽBA	W1	C2
1.06	WC MUŽI	3,96	2,5		KERAMICKÁ DLAŽBA	W2	C2
1.07	WC ŽENY	3,87	2,5		KERAMICKÁ DLAŽBA	W2	C2
1.08	OBČERSTVENÍ	6,79	2,5		KERAMICKÁ DLAŽBA	W2	C2
1.09	OBČERSTVENÍ - PŘEDSÍŇKA	1,17	2,5		KERAMICKÁ DLAŽBA	W2	C2
1.10	OBČERSTVENÍ - KABINA WC	1,08	2,5		KERAMICKÁ DLAŽBA	W2	C2
1.11	OBČERSTVENÍ - SKLAD	1,60	2,5		KERAMICKÁ DLAŽBA	W2	C2
1.12	SCHODIŠTĚ	12,60	-		KERAMICKÁ DLAŽBA	W1	C1
1.13	ŠATNA BAZÉNU	107,06	2,5		KERAMICKÁ DLAŽBA	W1, W2, W4	C2
1.14	OSUŠOVNA ŽENY	8,18	2,5		KERAMICKÁ DLAŽBA	W2	C2
1.15	PŘEDSÍŇ WC ŽENY	6,57	2,5		KERAMICKÁ DLAŽBA	W2	C2
1.16	KABINA WC ŽENY	1,27	2,5		KERAMICKÁ DLAŽBA	W2	C2
1.17	KABINA WC ŽENY TP	4,32	2,5		KERAMICKÁ DLAŽBA	W2	C2
1.18	SPRCHY ŽENY	18,52	2,5		KERAMICKÁ DLAŽBA	W2	C2
1.19	OSUŠOVNA MUŽI	8,46	2,5		KERAMICKÁ DLAŽBA	W2	C2
1.20	UMÝVÁRNA MUŽI	6,75	2,5		KERAMICKÁ DLAŽBA	W2	C2
1.21	KABINA WC MUŽI	1,27	2,5		KERAMICKÁ DLAŽBA	W2	C2
1.22	KABINA WC MUŽI TP	4,50	2,5		KERAMICKÁ DLAŽBA	W2	C2
1.23	SPRCHY MUŽI	18,52	2,5		KERAMICKÁ DLAŽBA	W2	C2
1.24	ÚKLIDOVÁ KOMORA	3,34	2,5		KERAMICKÁ DLAŽBA	W2	C2
1.25	SKLAD POMŮCEK	10,06	2,5		KERAMICKÁ DLAŽBA	W2	C2
1.26	BAZENOVÁ HALA	283,12	6,1-8,28		KERAMICKÁ DLAŽBA	W1, W2	C3
1.27	SKLAD	2,06	2,5		KERAMICKÁ DLAŽBA	W2	C2
1.28	PARNÍ SAUNA	3,07	2,5		KERAMICKÁ DLAŽBA	W2	C2
1.29	SCHODIŠTĚ TOBOGÁN	13,63	-		KERAMICKÁ DLAŽBA	W1, W2	C3
1.30	PLAVČICI	20,07	2,5		KERAMICKÁ DLAŽBA	W1, W2	C2
1.31	WC PLAVČICI	1,04	2,5		KERAMICKÁ DLAŽBA	W2	C2
1.32	DENNÍ MÍSTNOST	12,05	2,5		KERAMICKÁ DLAŽBA	W1	C2
1.33	TECHNOLOGIE SAUNY	1,80	2,5		KERAMICKÁ DLAŽBA	W1	C2
1.40	HALA VÝUKOVÉHO BAZÉNU	177,89	4,6		KERAMICKÁ DLAŽBA	W2, W3	C3
		831,36 m²					

LEGENDA POVRCHOVÝCH ÚPRAV STROPŮ

- C1 OMÍTKA VÁPENOCEMENTOVÁ ŠTUKOVÁ
C2 SÁDKOKARTONOVÝ PODHLED
C3 MINERÁLNÍ AKUSTICKÝ PODHLED
C4 PODHLED Z DESEK Z HPL LAMINÁTU
C5 OBKLAD Z DŘEVĚNÝCH PALUBEK

LEGENDA POVRCHOVÝCH ÚPRAV STĚN

- W1 OMÍTKA VÁPENOCEMENTOVÁ ŠTUKOVÁ
W2 KERAMICKÝ OBKLAD
W3 OBKLAD DESKAMI Z HPL LAMINÁTU
W4 SANITÁRNÍ PŘÍCKY - HPL LAMINÁT
W5 DŘEVĚNÝ PALUBKOVÝ OBKLAD

LEGENDA MATERIÁLŮ

- STÁVAJÍCÍ MATERIÁLY A KONSTRUKCE, TYPY ŠRAF DLE KČI NOVÉHO STAVU
ZDIVO Z CIHELNÝCH BLOKŮ Cdm
KONSTRUKCE Z POROBETONOVÝCH TVÁRNIC PRO NOSNÉ ZDIVO
KONSTRUKCE Z PÓROBETONOVÝCH TVÁRNIC PRO NENOSNÉ ZDIVO
ZDIVO Z CIHELNÝCH TVÁRNIC PRO NENOSNÉ PŘÍCKY
ŽELEZOBETONOVÉ ZDIVO DO ZTRACENÉHO BEDNĚNÍ
BETONOVÉ MONOLITICKÉ KONSTRUKCE
ŽELEZOBETONOVÉ MONOLITICKÉ KONSTRUKCE
TEPELNÁ IZOLACE EPS
TEPELNÁ IZOLACE MW
TEPELNÁ IZOLACE EPS-P PERIMETR
TEPELNÁ IZOLACE XPS
HUTNĚNÉ ŠTERKOVÉ NÁSYPY
NÁSYPY ZEMINY
PŮVODNÍ ZEMINA

LEGENDA BAZÉNŮ

- B1 - OCHLAZOVAČÍ BAZÉNEK - PODROBNĚJI VIZ TECHNOLOGICKÁ ZAŘÍZENÍ D2-05 NEREZOVÉ BAZÉNY
B2 - PLAVECKÝ BAZÉN - STÁVAJÍCÍ, NOVĚ OBLOŽEN KERAMICKÝM OBKLADEM
B3 - WHIRPOOL - STÁVAJÍCÍ
B4 - VÝUKOVÝ BAZÉN - PODROBNĚJI VIZ TECHNOLOGICKÁ ZAŘÍZENÍ D2-05 NEREZOVÉ BAZÉNY
B5 - KNEIPŮV CHODNÍK - PODROBNĚJI VIZ TECHNOLOGICKÁ ZAŘÍZENÍ D2-05 NEREZOVÉ BAZÉNY

OBECNĚ

- SKUTEČNÉ ROZMĚRY NUTNO OVĚRIT PŘÍMO NA STAVBĚ

0,000 = ÚROVEŇ ČISTÉ PODLAHY 1.NP = 558,25 m n.m. BpV

Název stavby:		REKONSTRUKCE KRYTÉHO PLAVECKÉHO BAZÉNU V POLIČCE - 6. ETAPA	
Místo stavby:		k.ú. Polička, ul. Nádražní č.p. 775, p.č. st.2466, 1644/1	
Objednatel:		Město Polička, Palackého náměstí 160, 572 01 Polička	
Generální projektant:		APOLO CZ s.r.o., Tyršova 155, 572 01 Polička	
Autor návrhu:		Ing. arch. Karel Šrámek	
HIP:		Josef Findejs	
Projektant:		Ing. Michaela Švandová, Josef Findejs	
Zodp. projektant:		Ing. Martin Kozáček	
Kraj:	Pardubický	Formát:	Číslo zakázky:
Stav. úřad:	Polička	Revize:	00
Datum:		XII/2021	
Skupeří PD:		DOKUMENTACE PRO SPOLEČNÉ POVOLENÍ	
Objekt:	D1-01 - BUDOVA BAZÉNU		
Část:	D1-01-1 ARCHITEKTONICKO STAVEBNÍ ŘEŠENÍ		
Obsah přílohy:	PŮDORYS 1.NP		
Označení přílohy:	D1-01-1.03		
Číslo paré:	1:100		