


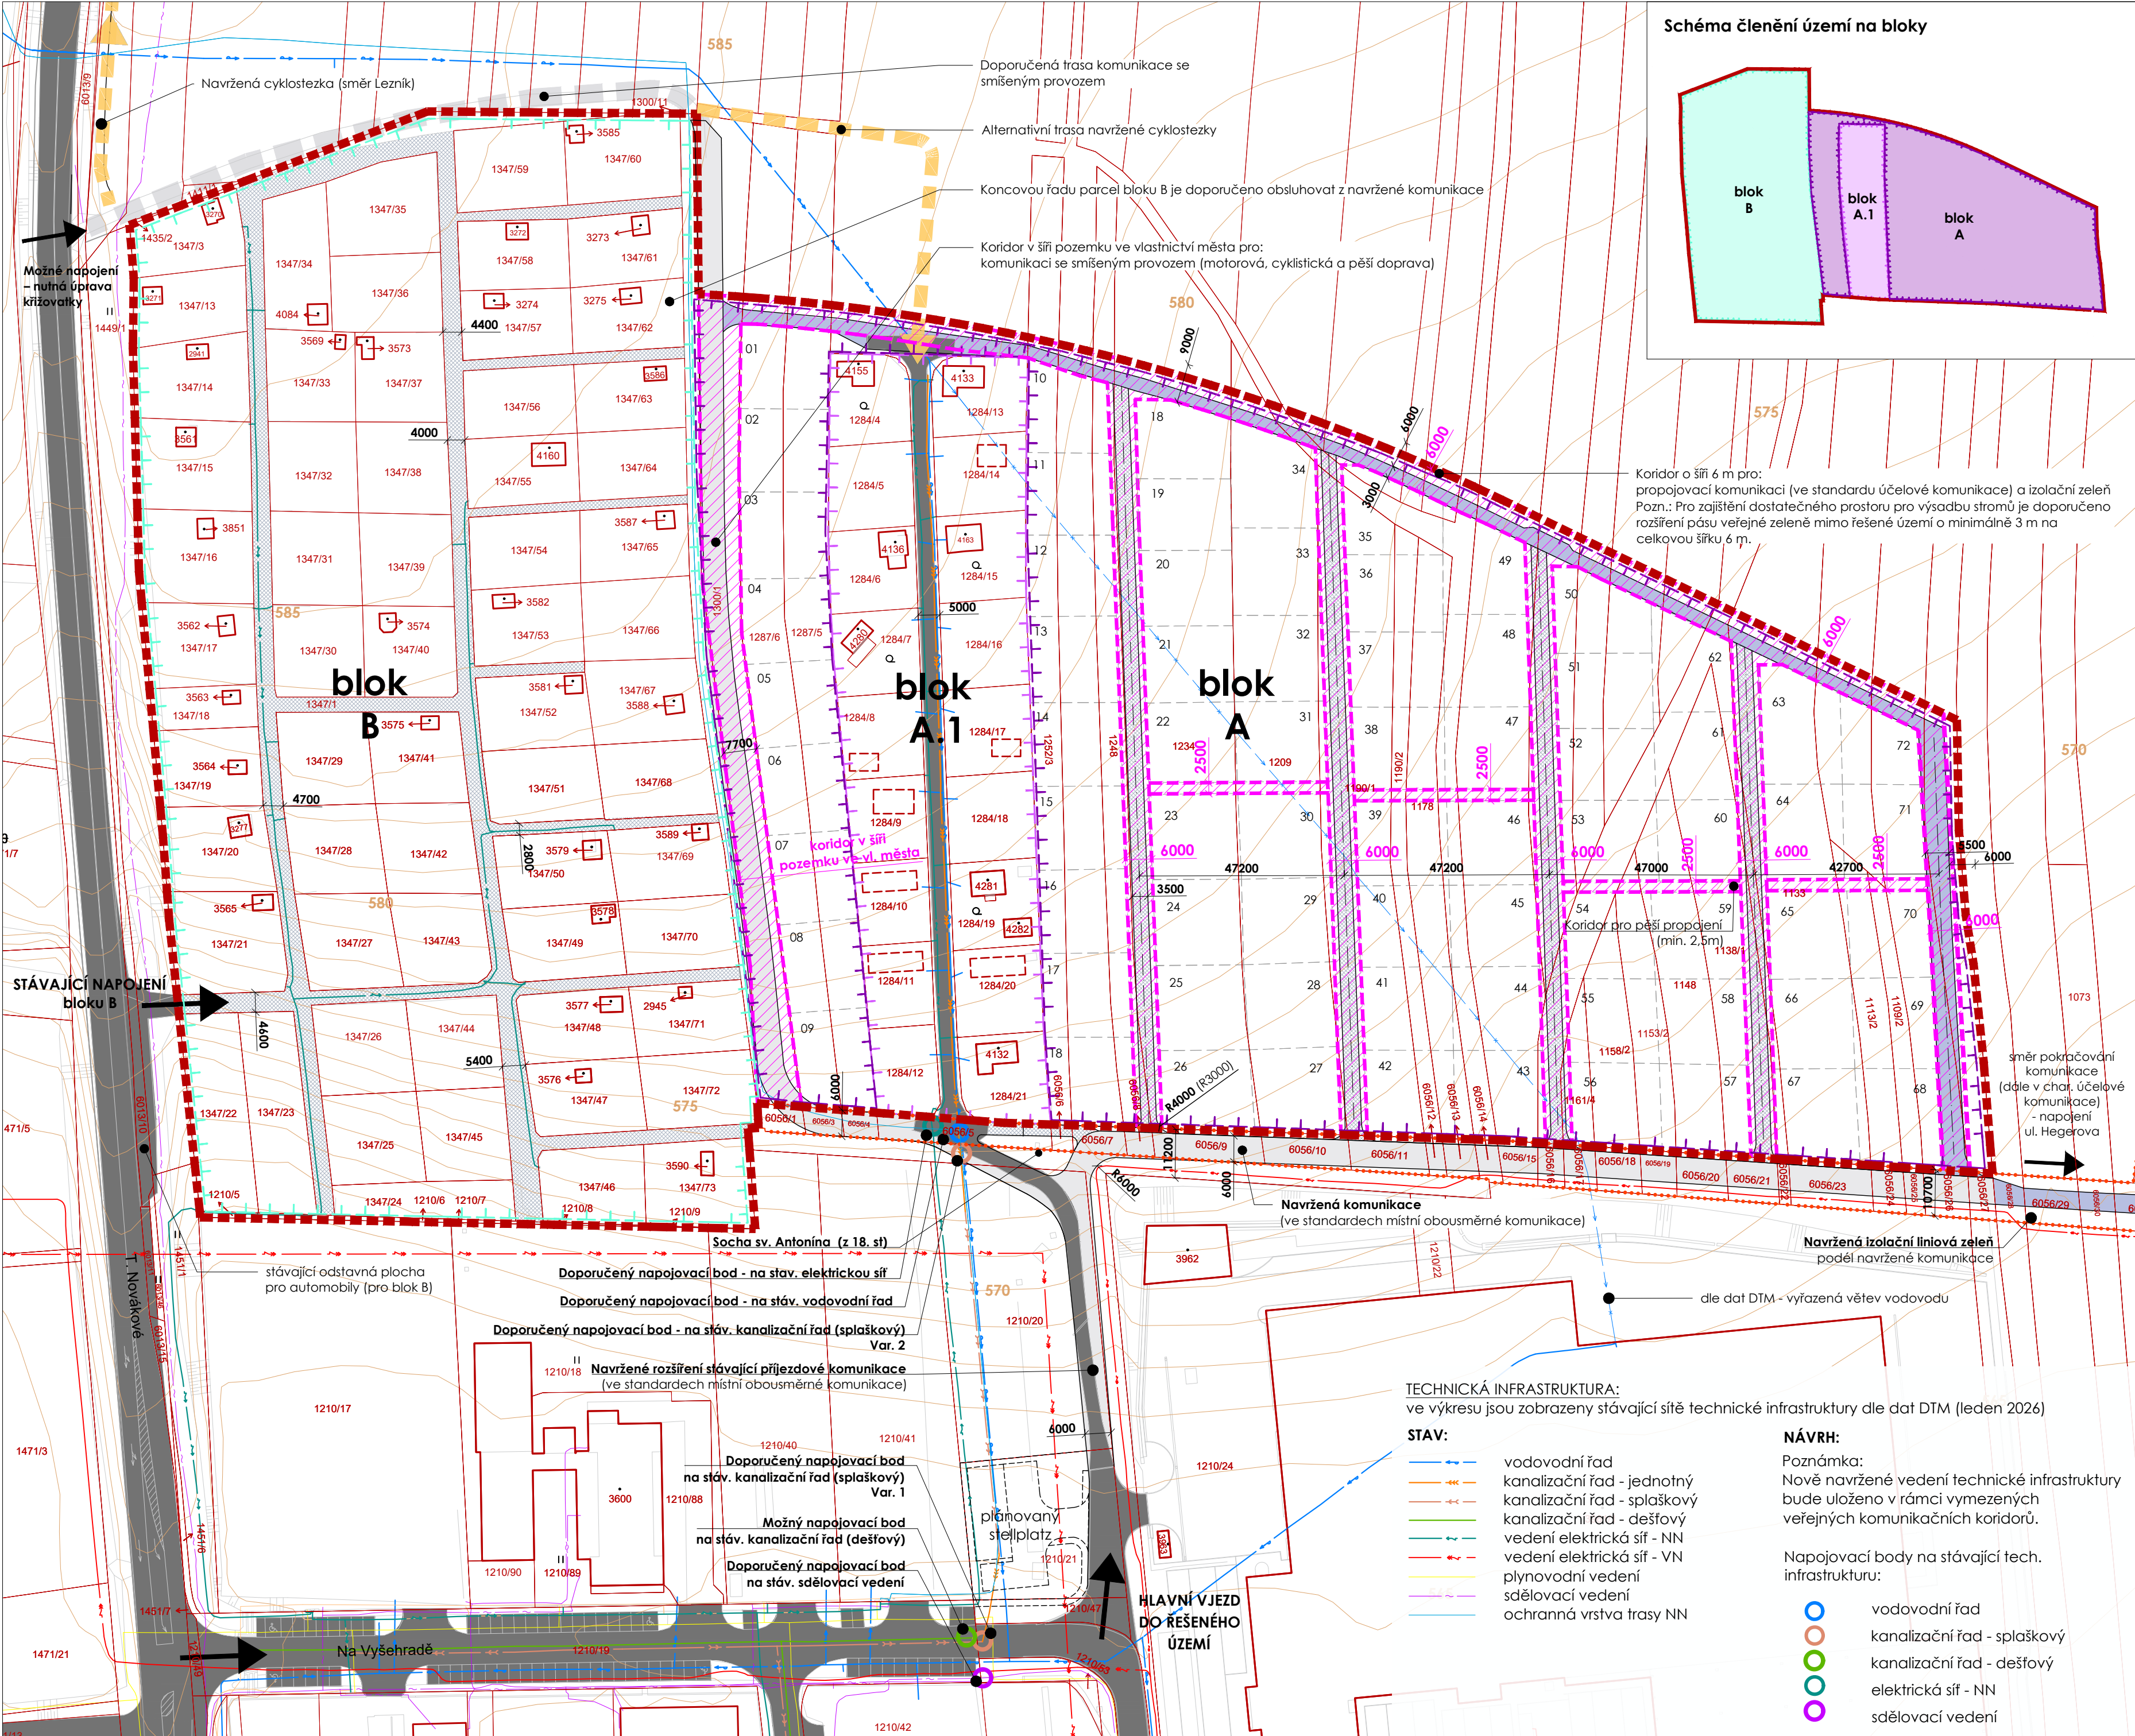

**LEGENDA:**

**STAV:**

- komunikace
- zakreslené hlavní objekty dle průřezu (rekreační stavby)
- plocha DS.2 dle ÚP

**NÁVRH:**

**Závazné:**


**Doporučené:**

**Pozn.: Šířka koridoru je závazná, poloha doporučená, ! koridor však musí zajišťovat veškeré podmínky uvedené v textové části !**

- komunikace (ve standardech místní kom.)
- komunikace (ve standardech účel. kom.)
- cyklostezka
- vjezd/vstup na pozemek
- zpevněný povrch
- hranice bloku A
- hranice bloku A.1
- hranice bloku B
- parcelace (označení: 01,02,...,72)
- orientační rozměr

**MAPOVÝ PODKLAD:**

- hranice parcel a stav. objektů
- parcelní číslo
- vrstevnice (po 1m)

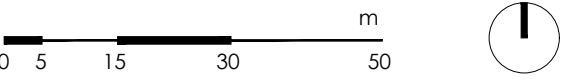

Projekt : **ÚZEMNÍ STUDIE - US.7**  
**lokalita "Višňovka"**

Etapa : **ČISTOPIS**

Pořizovatel : **Městský úřad Polička**  
Oprávněná úřední osoba pořizovatele: Ing. Monika Veselá, referent úseku ÚPR

Místo stavby : město Polička [578576], k. ú. Polička [725358]

Stupeň dokumentace : **Územní studie**

Vypracoval: Ing. arch. Marek Janátka, Ph.D.  
Ing. Ondřej Maroušek

Datum : **SRPEN 2026**

Měřítko: 1:1000 Formát: A2

Číslo a název výkresu : **DOPRAVNÍ A TECHNICKÁ INFRASTRUKTURA**

Ing. arch. **Marek Janátka**  
Podpisal Ing. arch. Marek Janátka  
ÚN 2026 Ing. arch. Marek Janátka, o.s.ČZ, ORČESKÁ KOMORA ARCHITEKTŮ, s.r.o.  
Datum: 2026.08.26 15:59:55 +0200