
ÚZEMNÍ STUDIE POLIČKA
LOKALITA HEGEROVA

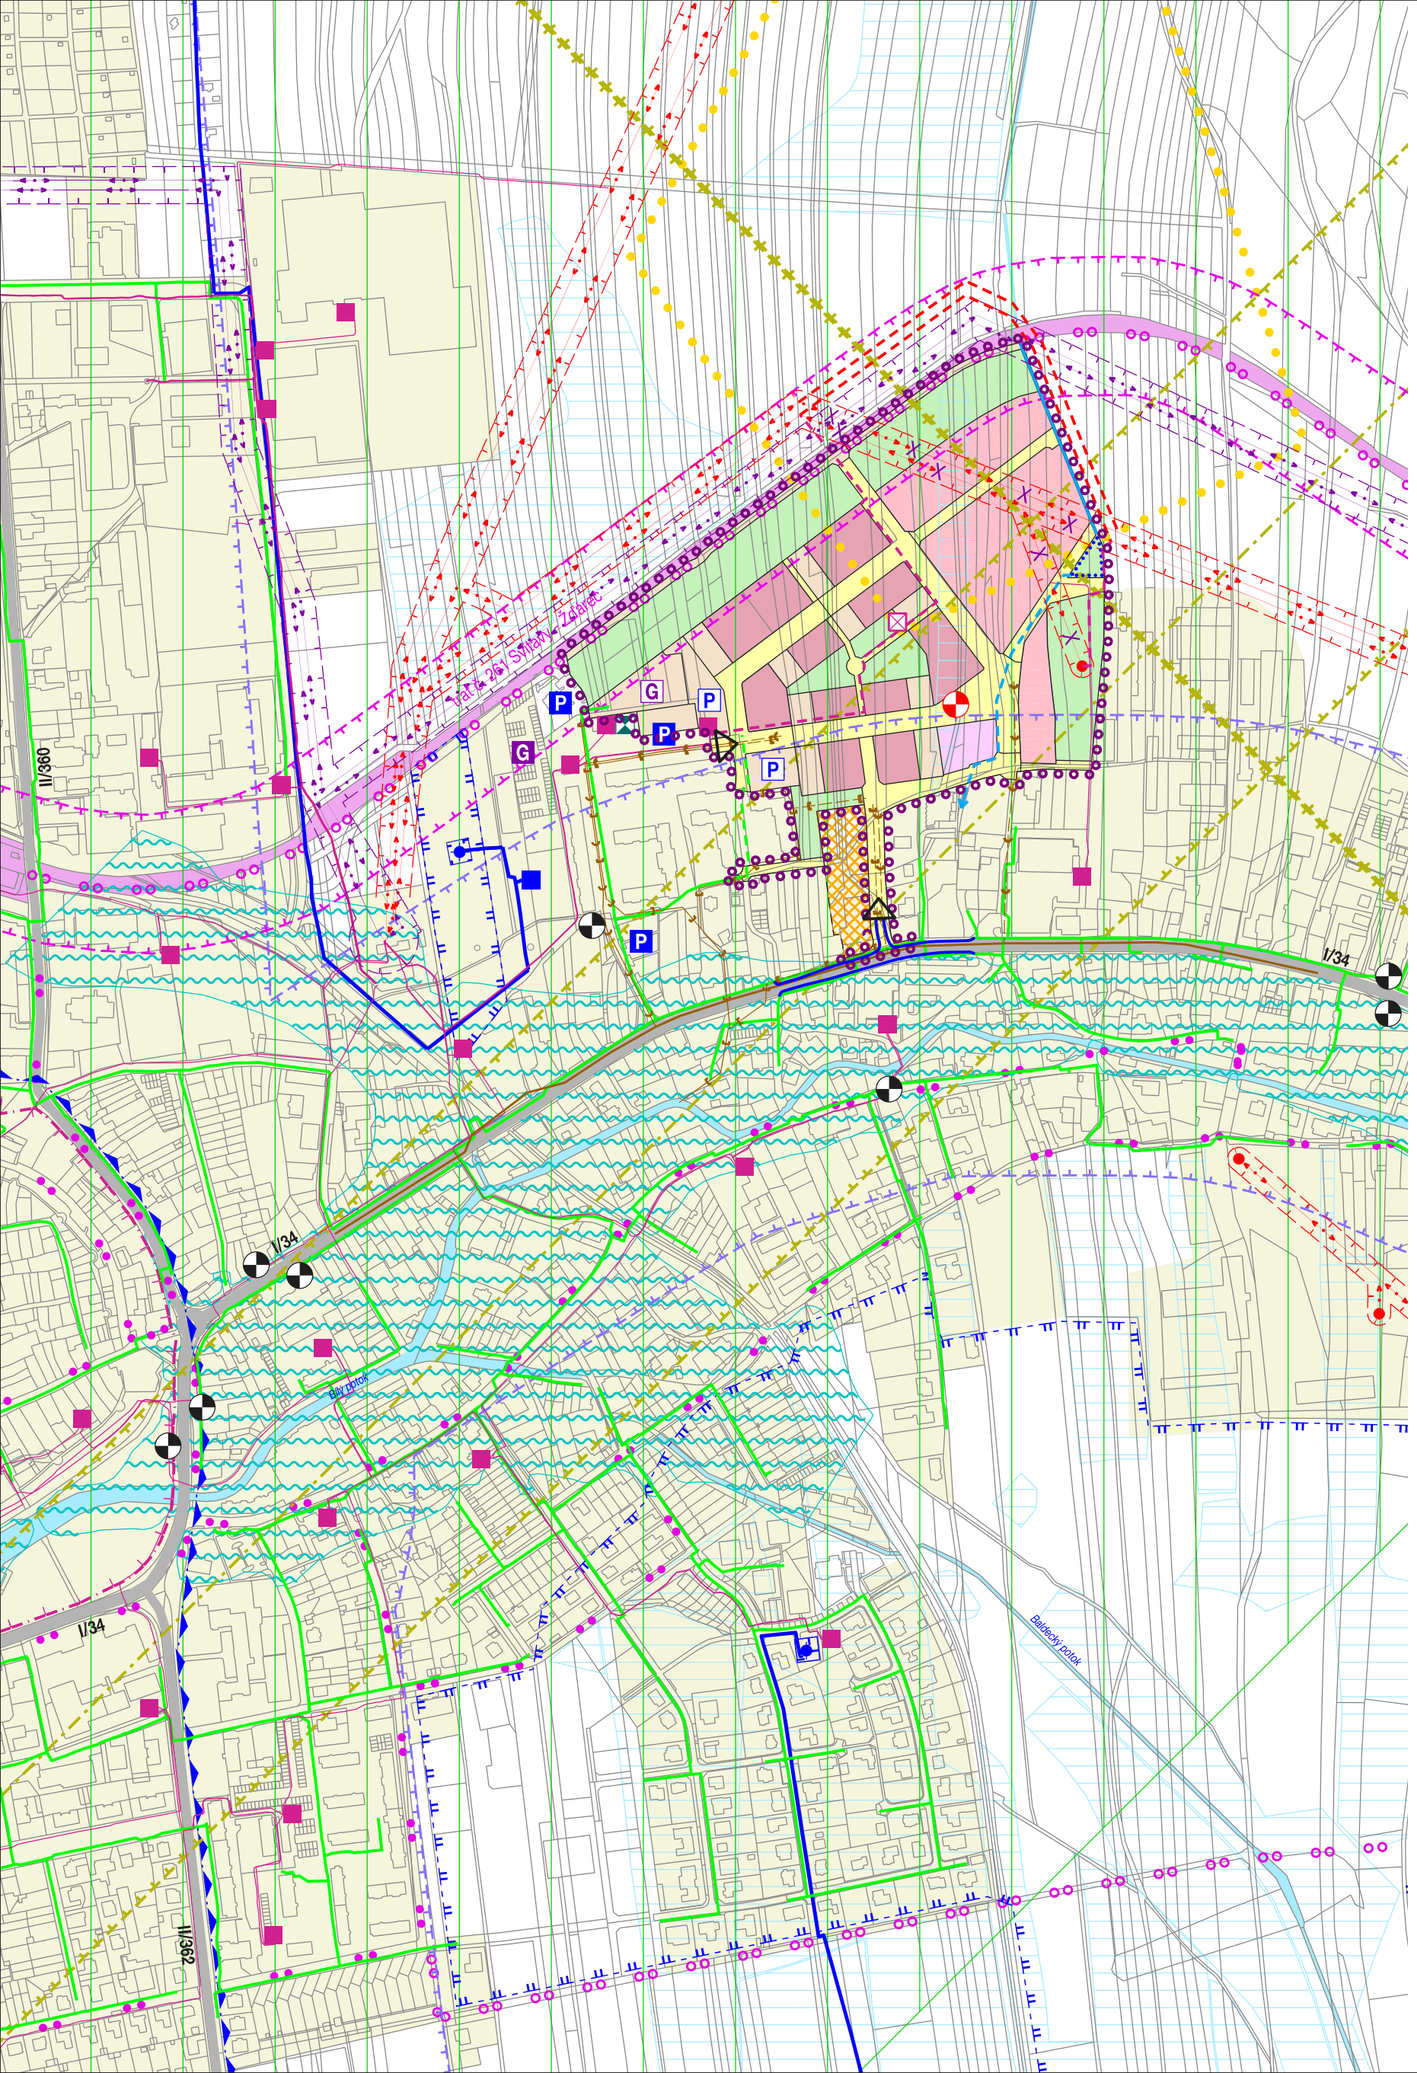

LEGENDA

STAV	NÁVRH		LIMITY VYUŽITÍ ÚZEMÍ	
		zastavěné území		záplavové území
		hranice řešeného území		CHOPAV Východočeská křída
		pozemky pro bydlení hromadné		ochranné pásmo vodního zdroje I. stupně
		pozemky pro bydlení individuální		ochranné pásmo vodního zdroje II. stupně
		pozemky pro občanské vybavení veřejné		území 2. typu s archeologickými nálezy
		pozemky veřejných prostranství		městská památková zóna
		pozemky zeleně		ochranné pásmo dráhy
		pozemky pro dopravní infrastrukturu		ochranné pásmo nadzemního vedení vvn
		dopravní napojení řešeného území		ochranné pásmo nadzemního vedení vn
		úprava ul. Hegerova v místě nového napojení, koordinovat s projektem „Polička – sjezd ze sil. I/34, ul. Hegerova“		ochranné pásmo nadzemního komunikačního vedení
		železnice		elektronické komunikační vedení ministerstva obrany
		areál budoucí výstavby		ochranné pásmo elektronického komunikačního zařízení
		silnice I., II. a III. třídy		zóny havarijního plánování
P	P	hromadná parkoviště		meliorace
G	G	hromadné garáže		OP vnitrostátního letiště Polička (celé řešené území)
		zastávka městské hromadné dopravy		OP letištního radiolokačního prostředku (celé řešené území)
		cyklotrasy		
		vodní plochy a toky		
		hlavní vodovodní řady		
		vodojem, vodní zdroj		
		jednotná kanalizace		
		splašková kanalizace		
		dešťová kanalizace		
		plocha pro akumulaci nebo zasakování dešťových vod		
		nadzemní vedení vvn		
		nadzemní vedení vn		
		nadzemní vedení vn ke zrušení		
		podzemní vedení vn		
		sloupová / kiosková trafostanice		
		STL plynovod		
		zdroj tepla - kotelna		

VÝKRES ŠIRŠÍCH VZTAHŮ

S

ÚZEMNÍ STUDIE POLIČKA - LOKALITA HEGEROVA		EVIDENČNÍ ČÍSLO :	225 - 006 - 100
ZHOTOVITEL :	URBANISTICKÉ STŘEDISKO BRNO, SPOL. S R. O.		
PROJEKTANTI :	ING. ARCH. P. DUCHÁČEK, ING. ARCH. V. CIZNEROVÁ, ING. A. HLAVATÝ, ING. P. VESELÝ		
POŘIZOVATEL :	MĚSTSKÝ ÚŘAD POLIČKA	PODKLAD PRO ROZHODOVÁNÍ	
DATUM :	LISTOPAD 2026	MĚŘÍTKO :	1: 5 000

www.usbrno.cz
USB
urbanistické středisko brno

5